



Società per azioni con Unico Socio – Capitale Sociale Euro 13.048.000,00 i.v.
 Società soggetta a direzione e coordinamento da parte del Comune di Genova
 Sede Legale e Direzione Generale Via XX Settembre,15 - 16121 Genova
 telefono: 010.98101 - fax: 010.9810306 - mail: direzione@astergenova.it
 C.F., P.I. e n. Registro Imprese 03825030103 – n. REA di Genova 381750

Prot. N.		DATA	12/01/2022
A p.c.	Direzione Mobilità Settore Regolazione C.O.A. Dir. Manutenzioni – c.a. Ing. G.L. Gatti P.M. Distretto 6 – Medio Ponente Municipio 6 – Medio Ponente AMIU AMT Ispettorato Tecnico Genova Car Sharing Genova Parcheggi Coop. RADIOTAXI U.O. Segnaletica Uff. Comunicazione Sviluppo Genova s.p.a. Bredil s.r.l.	Da	A.S.TER. Divisione Strade
Fax/mail	direzionemobilita@comune.genova.it plsegreteria@comune.genova.it manutenzionestrade@comune.genova.it plunitaterritorialeponente@comune.genova.it municipio6@comune.genova.it municipio6presidente@comune.genova.it municipio6segreteria@comune.genova.it municipio6areatecnica@comune.genova.it sergseop@amiu.genova.it ist.ispettorato@amt.genova.it alessandro.moscone@amt.genova.it info@carsharing.it servizioclienti@gepark.com radiotaxi@5966.it alberto.barbieri@astergenova.it Cantieri info@giuggia.com floris@sviluppopgenova.com dinitto@sviluppopgenova.com info@sviluppopgenova.com amministrazione@bredil.it	Fax mail	010.9810306 direzione@astergenova.it

Oggetto: Via Cornigliano - Lavori di realizzazione attraversamento pedonale in prossimità di Via De Cavero (come da planimetria allegata).

Si informa che la scrivente Azienda procederà a partire dal **17.01.22 fino al 31.01.22** all'esecuzione dei lavori in oggetto.

Per il divieto della sosta, in forza di quanto previsto nell'*Ordinanza Dirigenziale n. ORM-2018-118 del 08/02/2018*, la zona d'intervento sarà evidenziata con idonea segnaletica stradale almeno 48 ore prima dell'effettiva lavorazione.

Resta inteso che si ottempererà anche ad eventuali indicazioni di dettaglio, che i competenti uffici della Polizia Municipale riterranno di prescrivere.

Ad A.M.I.U. si richiede la preventiva rimozione e successiva ricollocazione dei contenitori eventualmente presenti.

Per ogni eventualità e chiarimenti in merito è possibile chiamare il personale di riferimento:

- Geom. Alberto Amadei: cell. 335.5699275
- Sig. Carlo Causa: cell. 335.7631544


Ringraziando per la sempre fattiva collaborazione, si porgono i migliori saluti.




Capo Area
Geom. Alberto Amadei



Responsabile Settore Strade
Geom. Luca Filograna

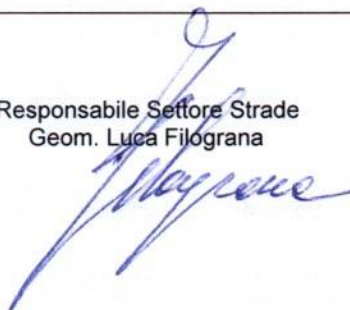

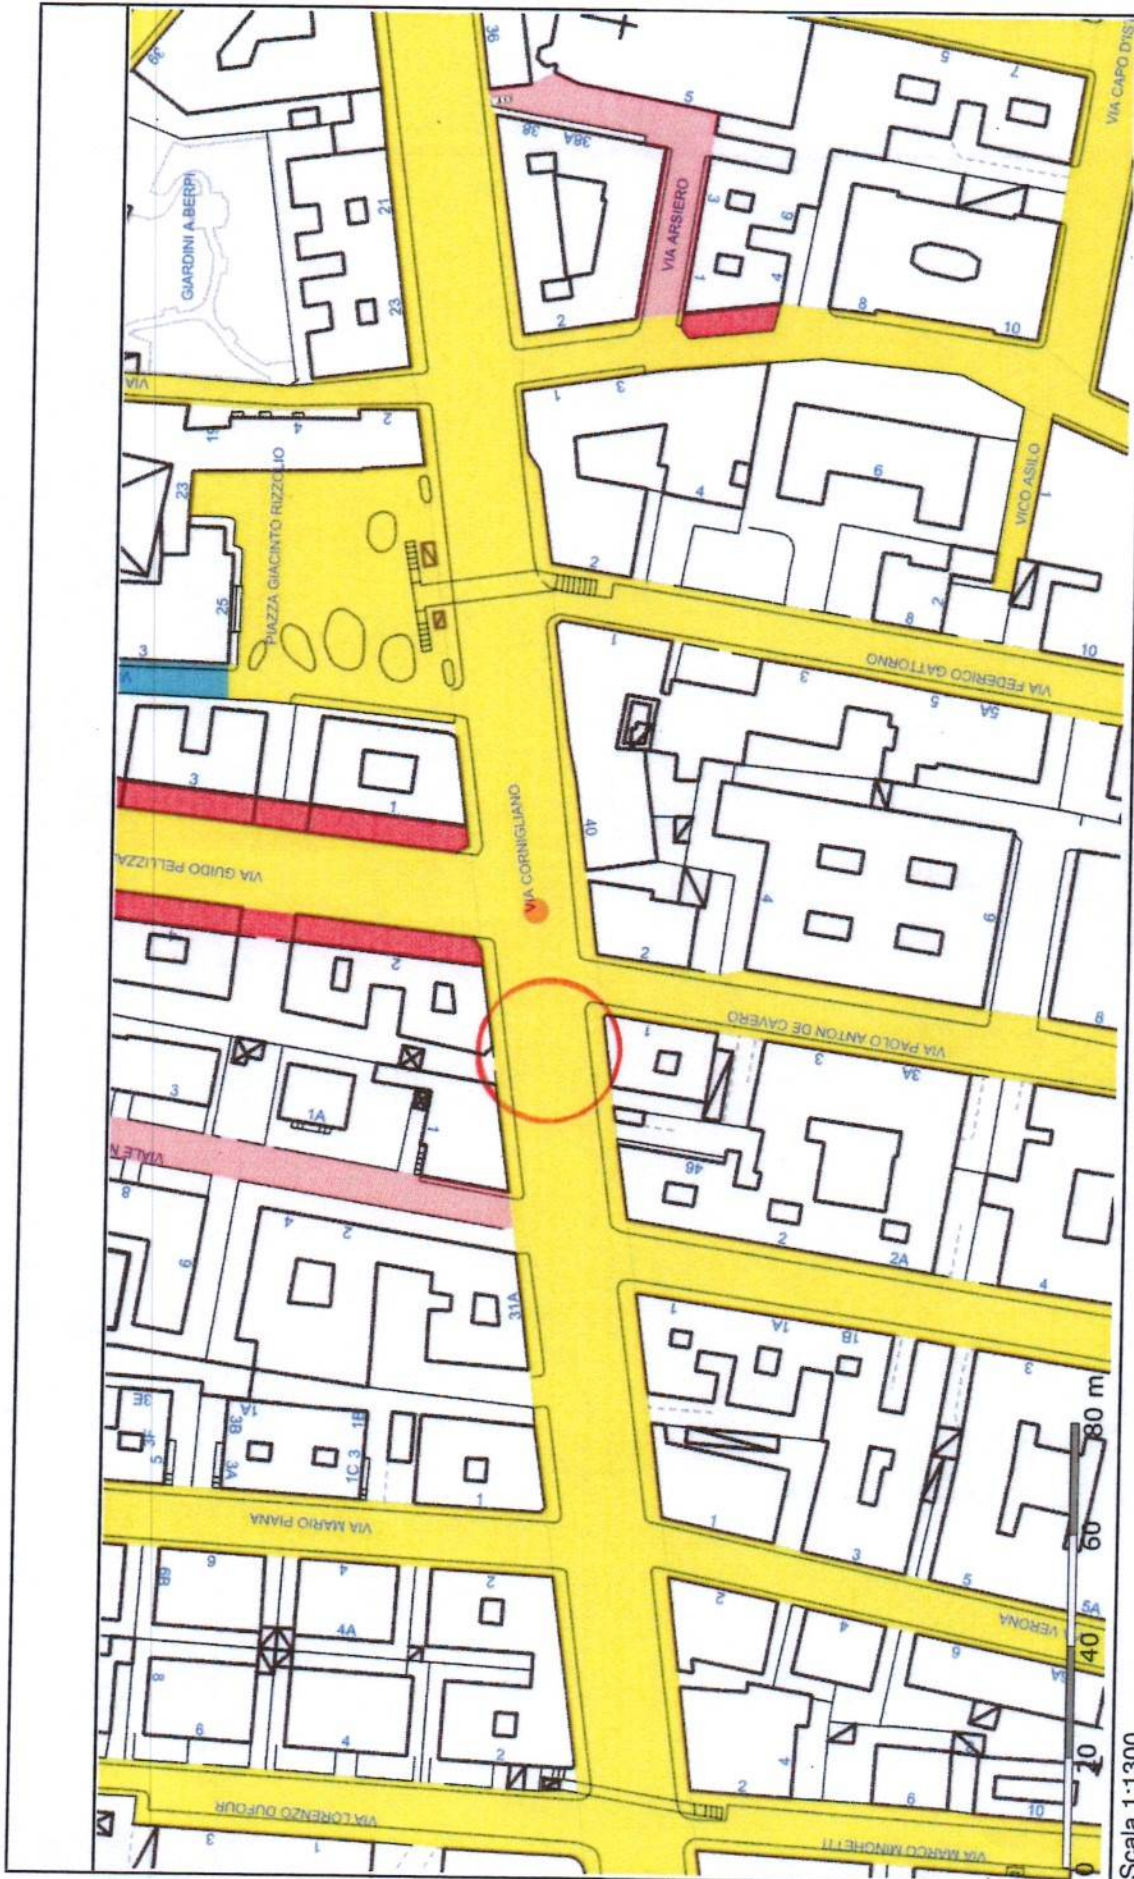

Data: 2022/01/11

Scala 1:1300

VIA CORNIGLIANO - ATTRAVERSAMENTO PEDONALE A