



Società per azioni con Unico Socio – Capitale Sociale Euro 13.048.000,00 i.v.
 Società soggetta a direzione e coordinamento da parte del Comune di Genova
 Sede Legale e Direzione Generale Via XX Settembre,15 - 16121 Genova
 telefono: 010.98101 - fax: 010.9810306 - mail: direzione@astergenova.it
 C.F., P.I. e n. Registro Imprese 03825030103 – n. REA di Genova 381750

Prot. N.		DATA	19 LUG. 2022
A p.c.	Direzione Mobilità Settore Regolazione C.O.A. Dir. Manutenzioni – c.a. Ing. G.L. Gatti P.L. Distretto 6 - Medio Ponente P.L. Distretto 5 - Valpolcevera Municipio 6 - Medio Ponente Municipio 5 - Valpolcevera Coord. Sicurezza – Dott. Geol. Giovanni Scottoni AMIU AMT Ispettorato Tecnico Genova Car Sharing Genova Parcheggi Coop. RADIOTAXI U.O. Segnaletica Uff. Comunicazione Nord Asfalti s.r.l.	Da	A.S.TER. Divisione Strade
Fax/mail	direzionemobilita@comune.genova.it plsegreteriaco@comune.genova.it manutenzionestrade@comune.genova.it plunitaterritorialeponente@comune.genova.it municipio6@comune.genova.it municipio6presidente@comune.genova.it municipio6segreteria@comune.genova.it municipio6areatecnica@comune.genova.it municipio5@comune.genova.it municipio5presidente@comune.genova.it municipio5segreteria@comune.genova.it municipio5areatecnica@comune.genova.it giovanniscottoni@libero.it sergseop@amiu.genova.it ist.ispettorato@amt.genova.it alessandro.moscone@amt.genova.it info@carsharing.it servizioclienti@gepark.com radiotaxi@5966.it alberto.barbieri@astergenova.it Cantieri info@nordasfaltisrl.it	Fax mail	010.9810306 direzione@astergenova.it

Oggetto: Corso Perrone e Via Greto di Cornigliano - Lavori di rifacimento manto stradale in conglomerato bituminoso previa scarifica, nei tratti indicati negli stralci planimetrici allegati.

Esecuzione: *lavori asfaltatura in gestione diretta ASTER* *lavori Fresatura: Nord Asfalti s.r.l.*

Si informa che la scrivente Azienda procederà a partire **dal giorno 20/07/2022** all'esecuzione dei lavori in oggetto; la durata dei lavori è pari a due settimane circa.

Per il divieto della sosta, in forza di quanto previsto nell'*Ordinanza Dirigenziale n. ORM-2018-118 del 08/02/2018*, la zona d'intervento è stata evidenziata con idonea segnaletica stradale.

Resta inteso che si ottempererà anche ad eventuali indicazioni di dettaglio, che i competenti uffici della Polizia Locale riterranno di prescrivere.

Ad A.M.I.U. si richiede la preventiva rimozione e successiva ricollocazione dei contenitori eventualmente presenti.

Per ogni eventualità e chiarimenti in merito è possibile chiamare il personale di riferimento:



- Geom. Alberto Amadei: cell. 335.5699275
- Sig. Carlo Causa: cell. 335.7631544


Ringraziando per la sempre fattiva collaborazione, si porgono i migliori saluti.

Capo Area
Geom. Alberto Amadei



Responsabile Settore Strade
Geom. Luca Filograna




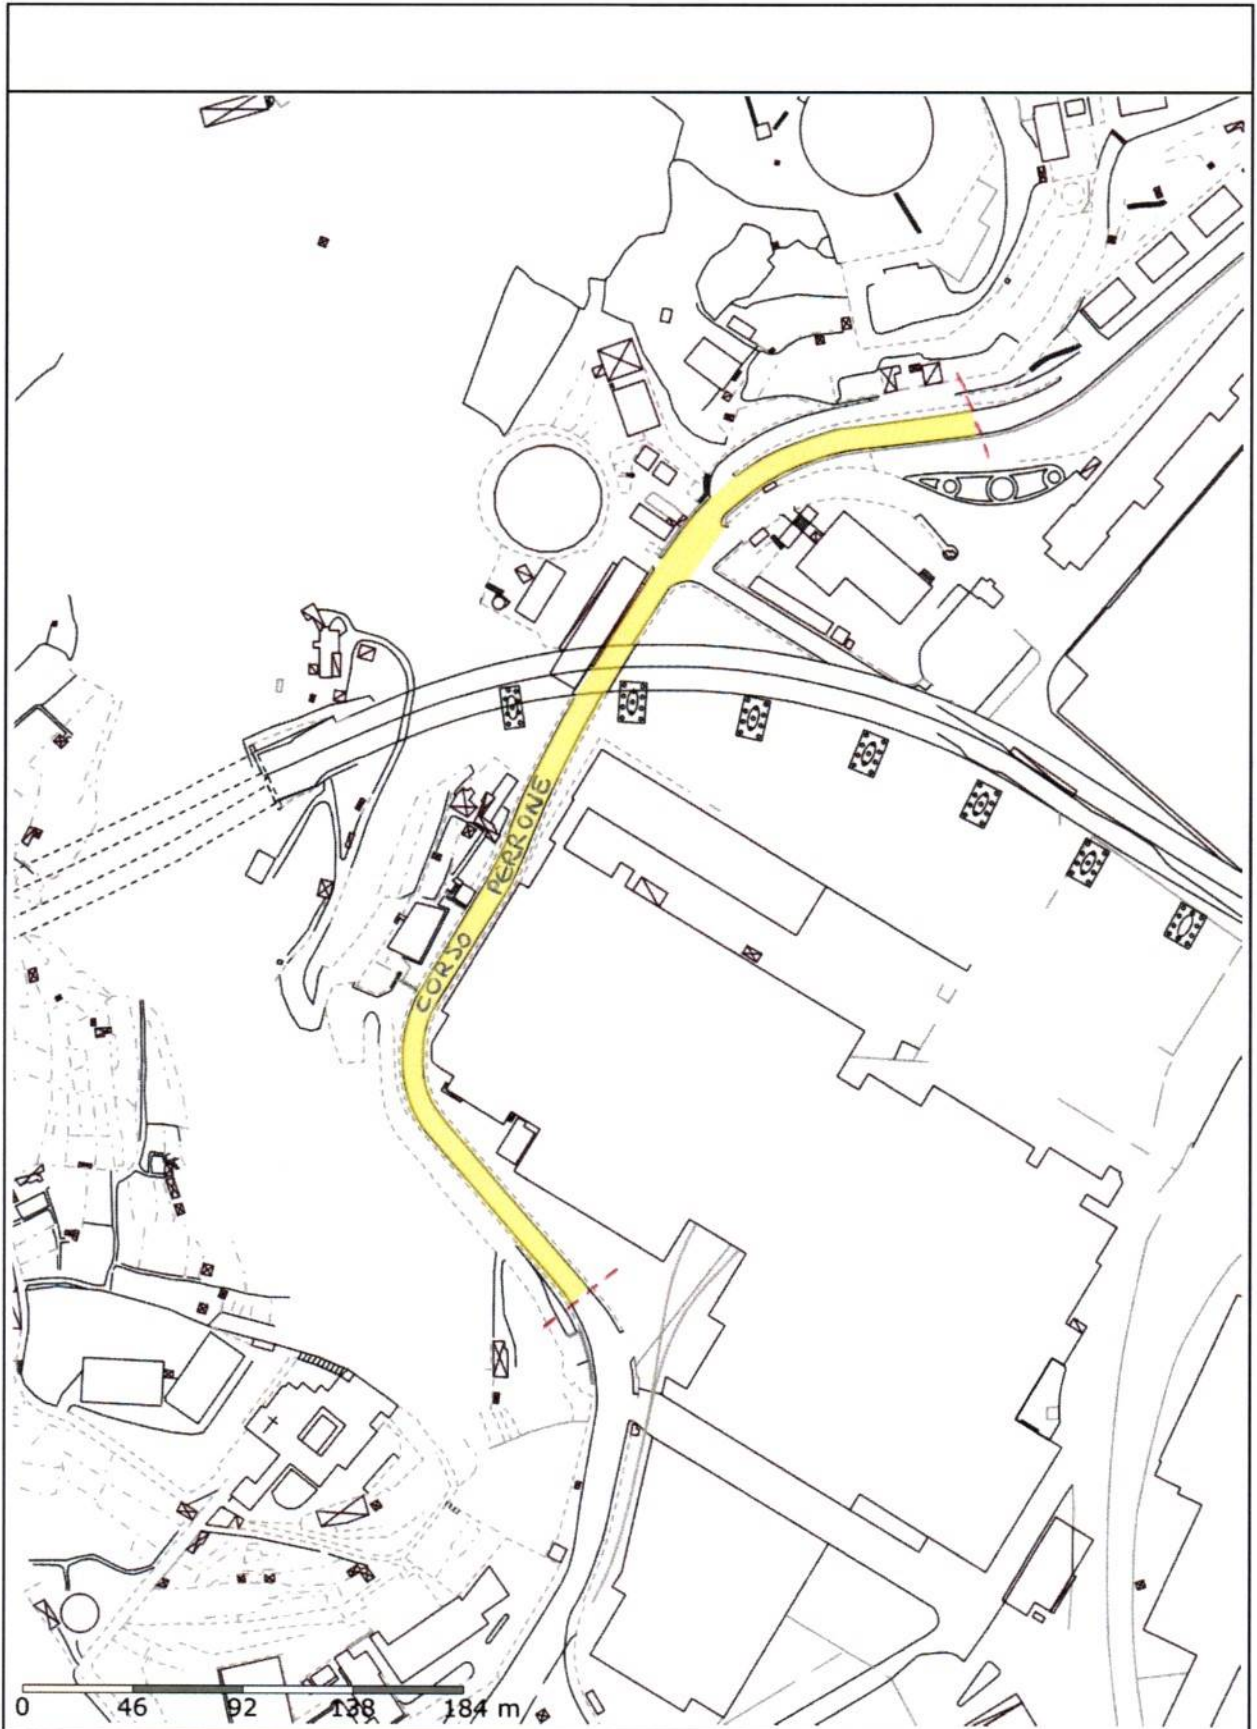

Scala 1:3000

Data: 2022/07/19

Corso Perrone

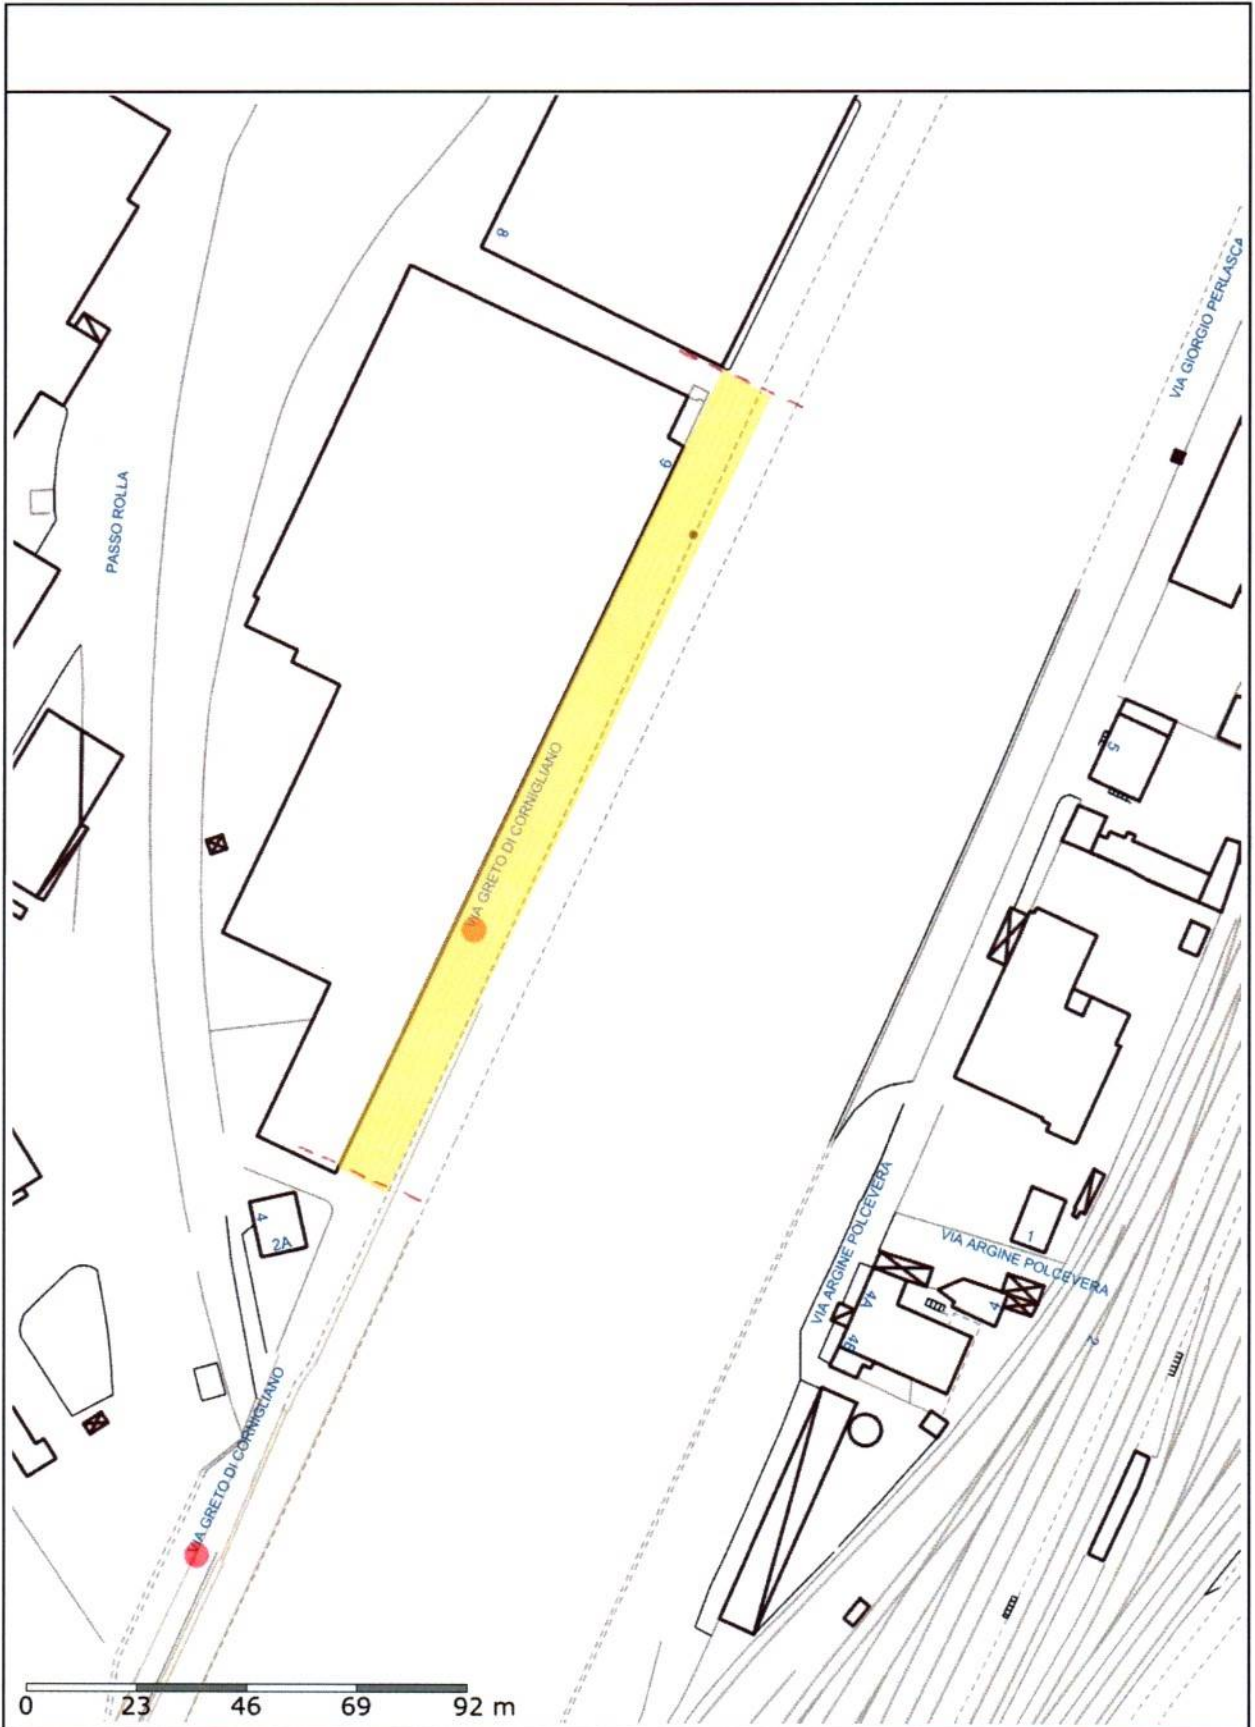

Scala 1:1500

Data: 2022/07/19

Via Greto di Cornigliano