



Società per azioni con Unico Socio – Capitale Sociale Euro 13.048.000,00 i.v.
 Società soggetta a direzione e coordinamento da parte del Comune di Genova
 Sede Legale e Direzione Generale Via XX Settembre,15 - 16121 Genova
 telefono: 010.98101 - fax: 010.9810306 - mail: direzione@astergenova.it
 C.F., P.I. e n. Registro Imprese 03825030103 – n. REA di Genova 381750

Prot. N.		DATA	
A	Direzione Mobilità Settore Regolazione C.O.A. Dir. Manutenzioni – Arch. Imbesi P.L. Distretto 6 – Medio Ponente Municipio 6 – Medio Ponente AMIU AMT Ispettorato Tecnico Genova Car Sharing Genova Parcheggi Coop. RADIOTAXI U.O. Segnaletica Impianto Borzoli	Da	A.S.TER. Divisione Strade
Fax/mail	direzionemobilita@comune.genova.it plsegreteria@comune.genova.it manutenzionestrade@comune.genova.it plunitaterritorialeponente@comune.genova.it municipio6@comune.genova.it municipio6presidente@comune.genova.it municipio6segreteria@comune.genova.it municipio6areatecnica@comune.genova.it sergseop@amiu.genova.it ist.ispettorato@amt.genova.it clienti@elettracarsharing.it servizioclienti@gepark.com radiotaxi@5966.it altin.collaku@astergenova.it LAURA.GULDETI@ASTERGENOVA.IT	Fax mail	010.9810306 direzione@astergenova.it

Oggetto: Via Giotto – Lavori di riqualificazione degli spazi urbani e dei percorsi di connessione con il polo scolastico di Via Giotto – Sestri Ponente: Mobilità e Sicurezza delle Persone PNRR M5C2-I2.2 PUI Sampierdarena.

Esecuzione lavori: A.S.Ter S.p.a.

Si informa che la scrivente Azienda procederà a partire dal **giorno 13.03.24** all'esecuzione dei lavori in oggetto. Per il divieto della sosta, in forza di quanto previsto nell'*Ordinanza Dirigenziale n. ORM-2018-118 del 08/02/2018*, la zona d'intervento è stata evidenziata con idonea segnaletica stradale. Resta inteso che si ottempererà anche ad eventuali indicazioni di dettaglio, che i competenti uffici della Polizia Locale riterranno di prescrivere.


Per ogni eventualità e chiarimenti in merito è possibile chiamare il personale di riferimento:

- Geom. Alberto Amadei: cell. 335.5699275

Ringraziando per la sempre fattiva collaborazione, si porgono i migliori saluti.

Responsabile Settore Strade
Geom. Luca Filograna



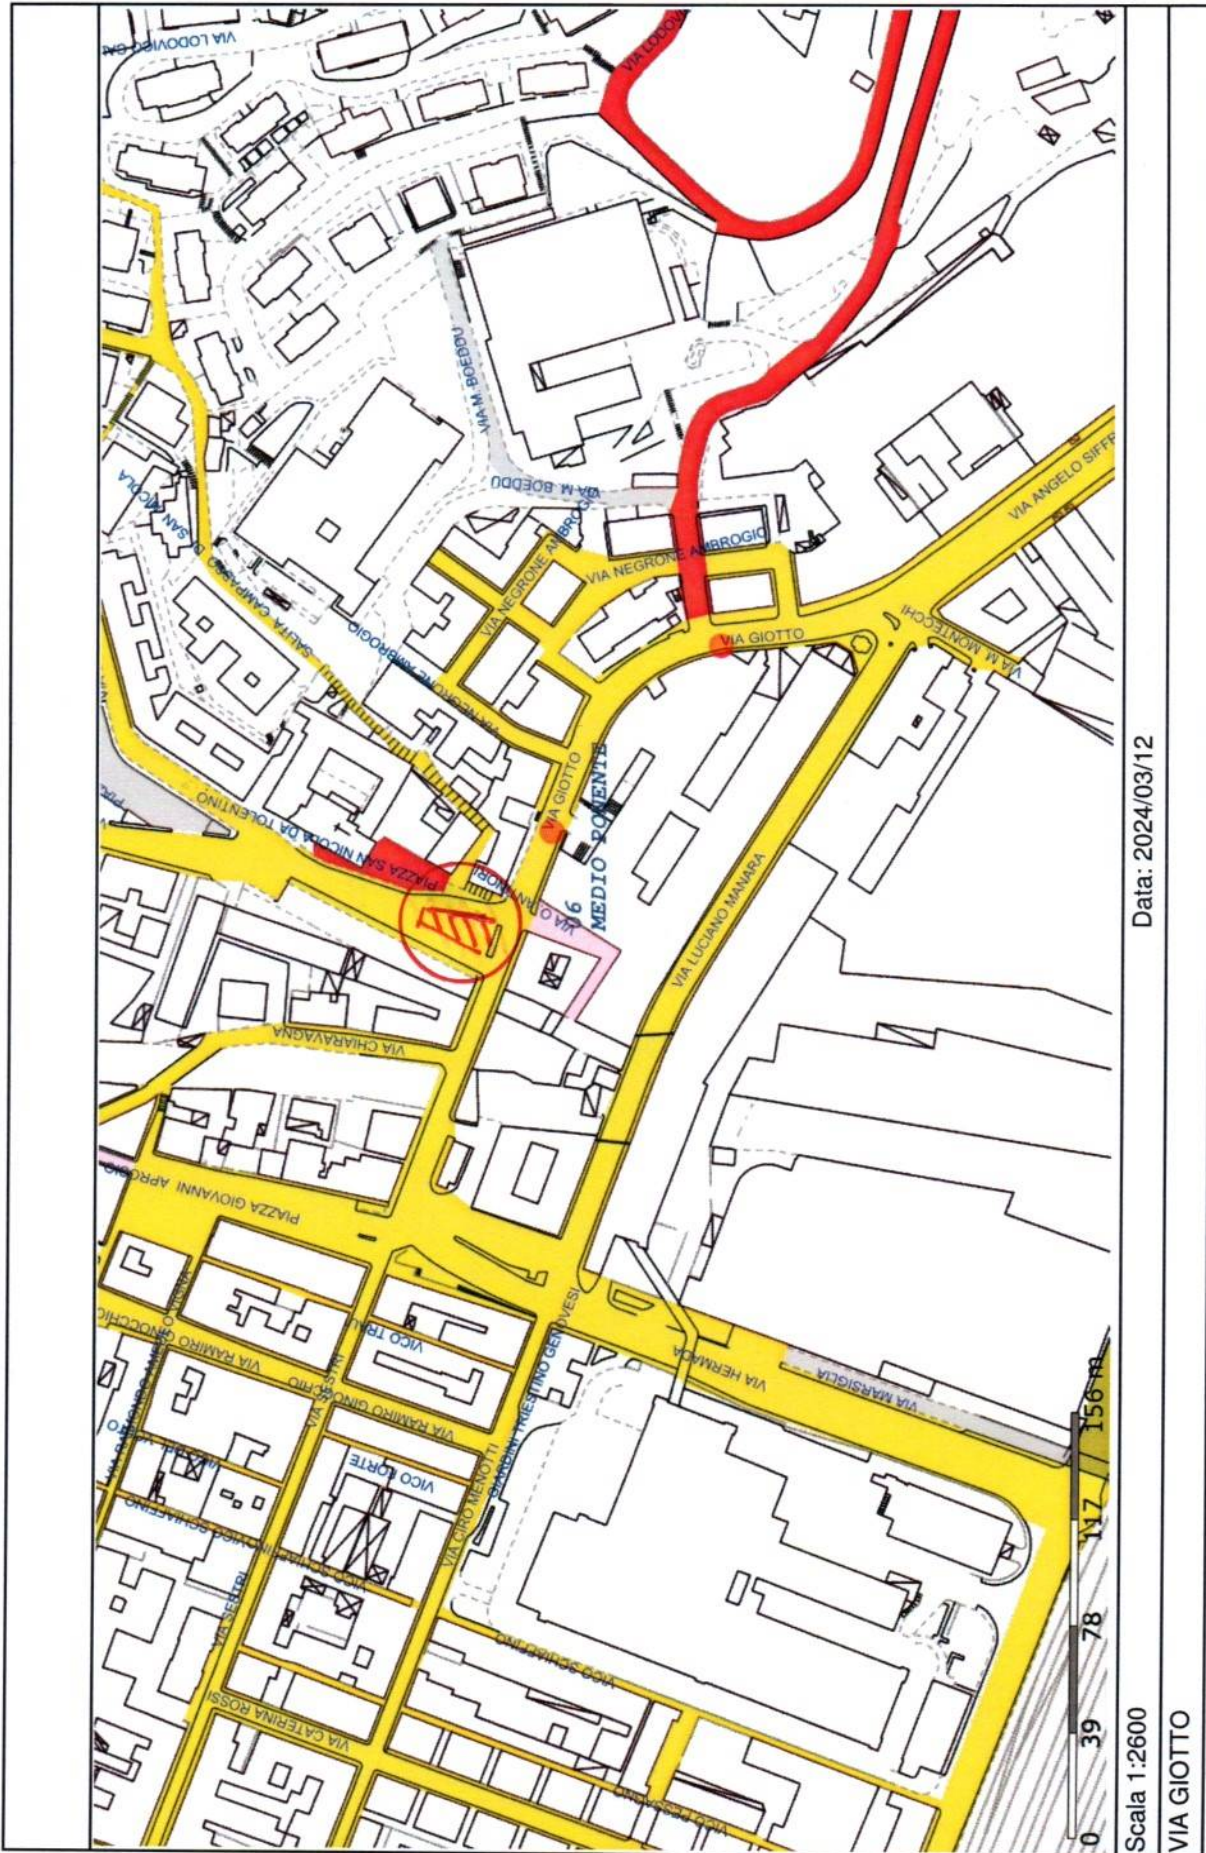

Data: 2024/03/12

Scala 1:2600

VIA GIOTTO