


PROSPETTO NORD

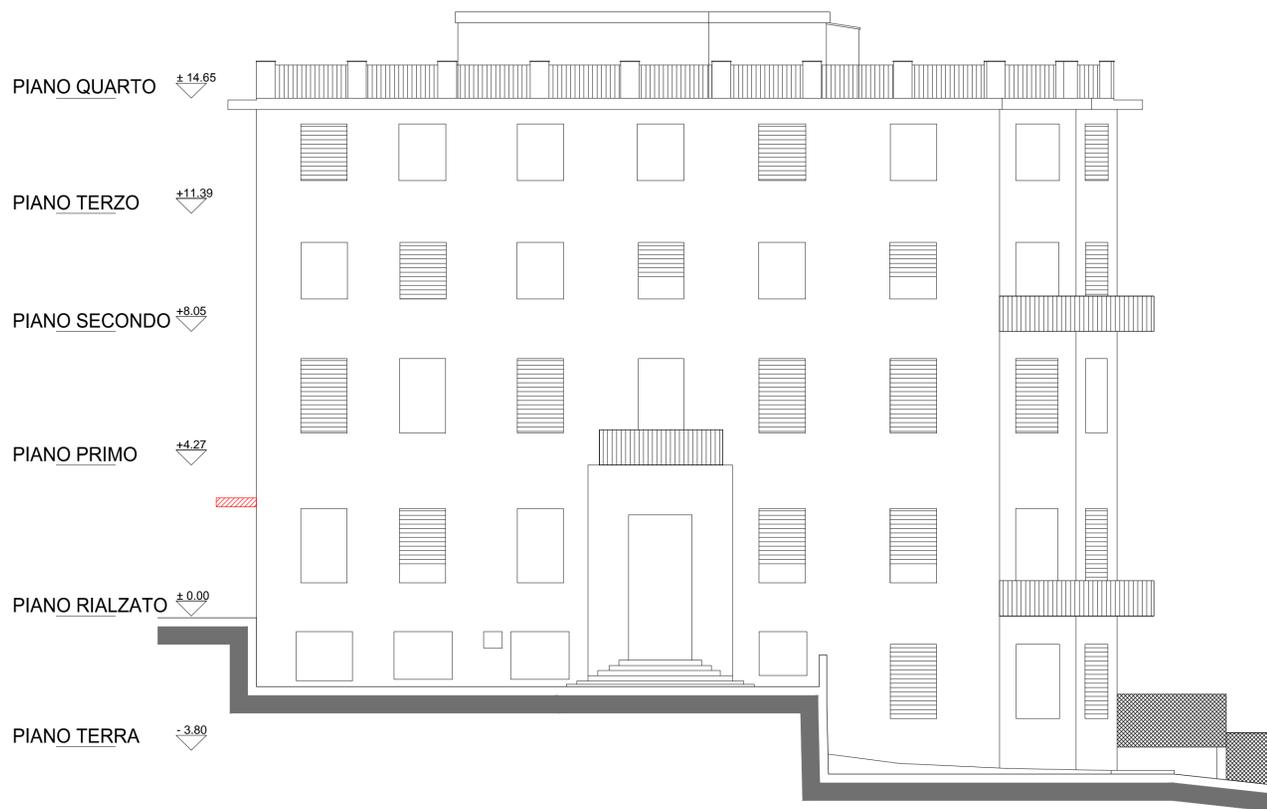

PROSPETTO OVEST



Orientamento



DEMOLIZIONI



COSTRUZIONI

Lettera	Data Revisione	Descrizione Revisionale
A	23/04/2018	Prima Emissione

Il committente:

RO. & MAR. S.R.L.
 Sede Legale: Piazza Verdi, 14 - 57025 Piombino (LI)
 Sede Amministrativa: Piazza del Portello, 6/2 - 16124 GENOVA
 P.IVA: 01566070064

Realizzazione di nuova Residenza Protetta
 con funzione di RSA di mantenimento per 70 posti letto
 Via del Sole, 9 / Via Copernico, 4 - 16132 GENOVA

<p>I progettisti:</p> <p>Mariachiara Suriani Architetto</p> <p>via e. de amicis 55 20123 milano tel. 0236635171 cell. 3358416857 m.suriani@mariachiarasuriani.com</p>	<p>STUDIO BUFFONI architettura & paesaggio</p> <p>via Francesco Pizzo, 11/5 16145 Genova Tel : 010/3628085 fax: 010/3691115 info@studibuffoni.it</p>
--	---

<p>Titolo documento: PROGETTO ARCHITETTONICO CONFRONTO Fronti</p>	<p>Scala: 1:100</p>	<p>BC19</p>
<p>sostituisce il:</p>		<p>sostituito da:</p>