


- DEMOLIZIONI
- COSTRUZIONI

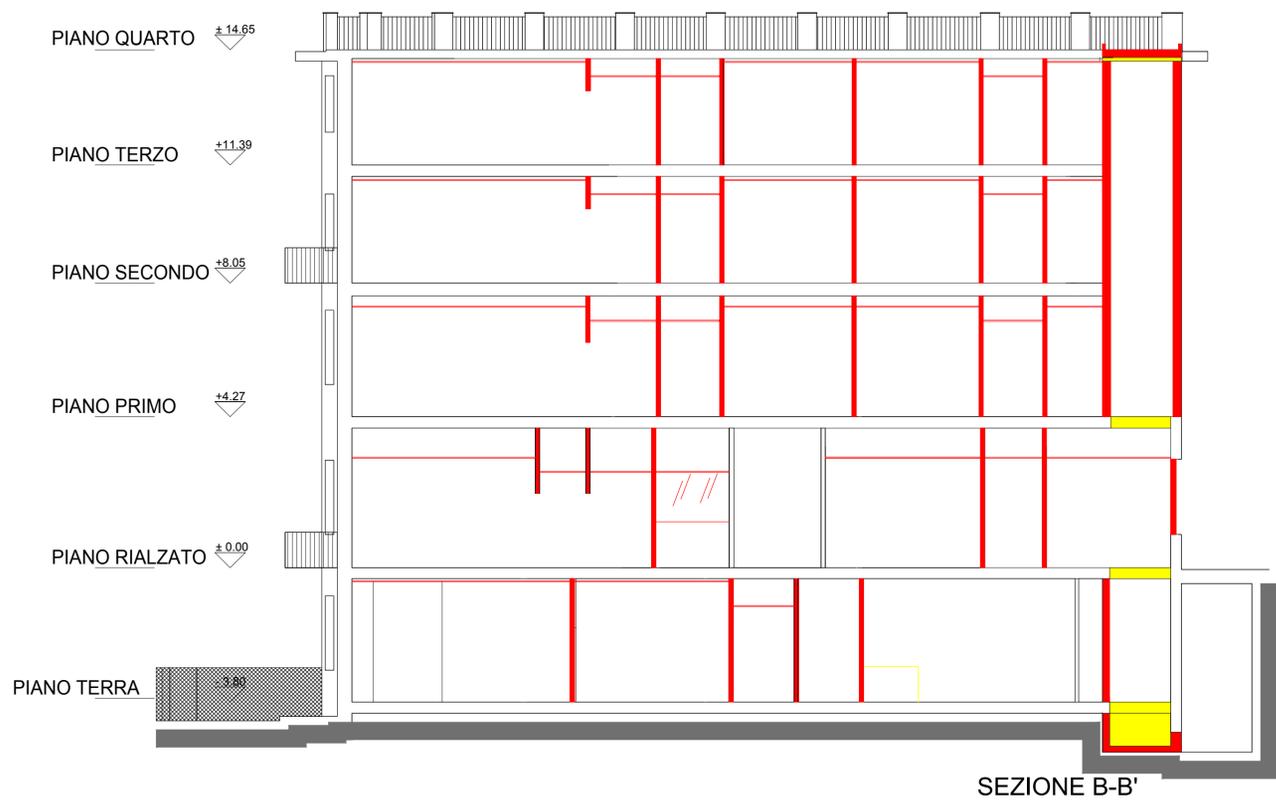

Codice Revisionale	Data Revisione	Descrizione Revisionale
B	13/05/2019	Revisione: adeguamento a seguito di fine lavori C.I.L.A. protocollo S.U.29/2019
A	23/04/2018	Prima Emissione

Il committente:

**RO. & MAR. S.R.L.**  
 Sede Legale: Piazza Verdi, 14 - 57025 Piombino (LI)  
 Sede Amministrativa: Piazza del Portello, 6/2 - 16124 GENOVA  
 P.IVA: 01566070064

Realizzazione di nuova Residenza Protetta  
 con funzione di RSA di mantenimento per 70 posti letto  
 Via del Sole, 9 / Via Copernico, 4 - 16132 GENOVA

Il progettista:  
**Mariachiara Suriani**  
 Architetto  
 via e. de amicis 55 20123 milano  
 tel. 0236635171 cell. 3358416857  
 m.suriani@mariachiarasuriani.com

Titolo documento: PROGETTO ARCHITETTONICO CONFRONTO Sezioni A-A e B-B		Scala: 1:100	BC21
sostituisce il:		sostituito da:	