

Magazzini del cotone modulo 6


Pianta piano primo

 PERCORSI OBBLIGATI CANDIDATI PER ACCEDERE ALLA SALA N°6 - 8

FLUSSI DI TRANSITO CON INDICAZIONI
DEI PERCORSI DA SEGUIRE PER
RAGGIUNGERE LE AULE DEL CONCORSO

NUMERO UNICO EMERGENZE

112

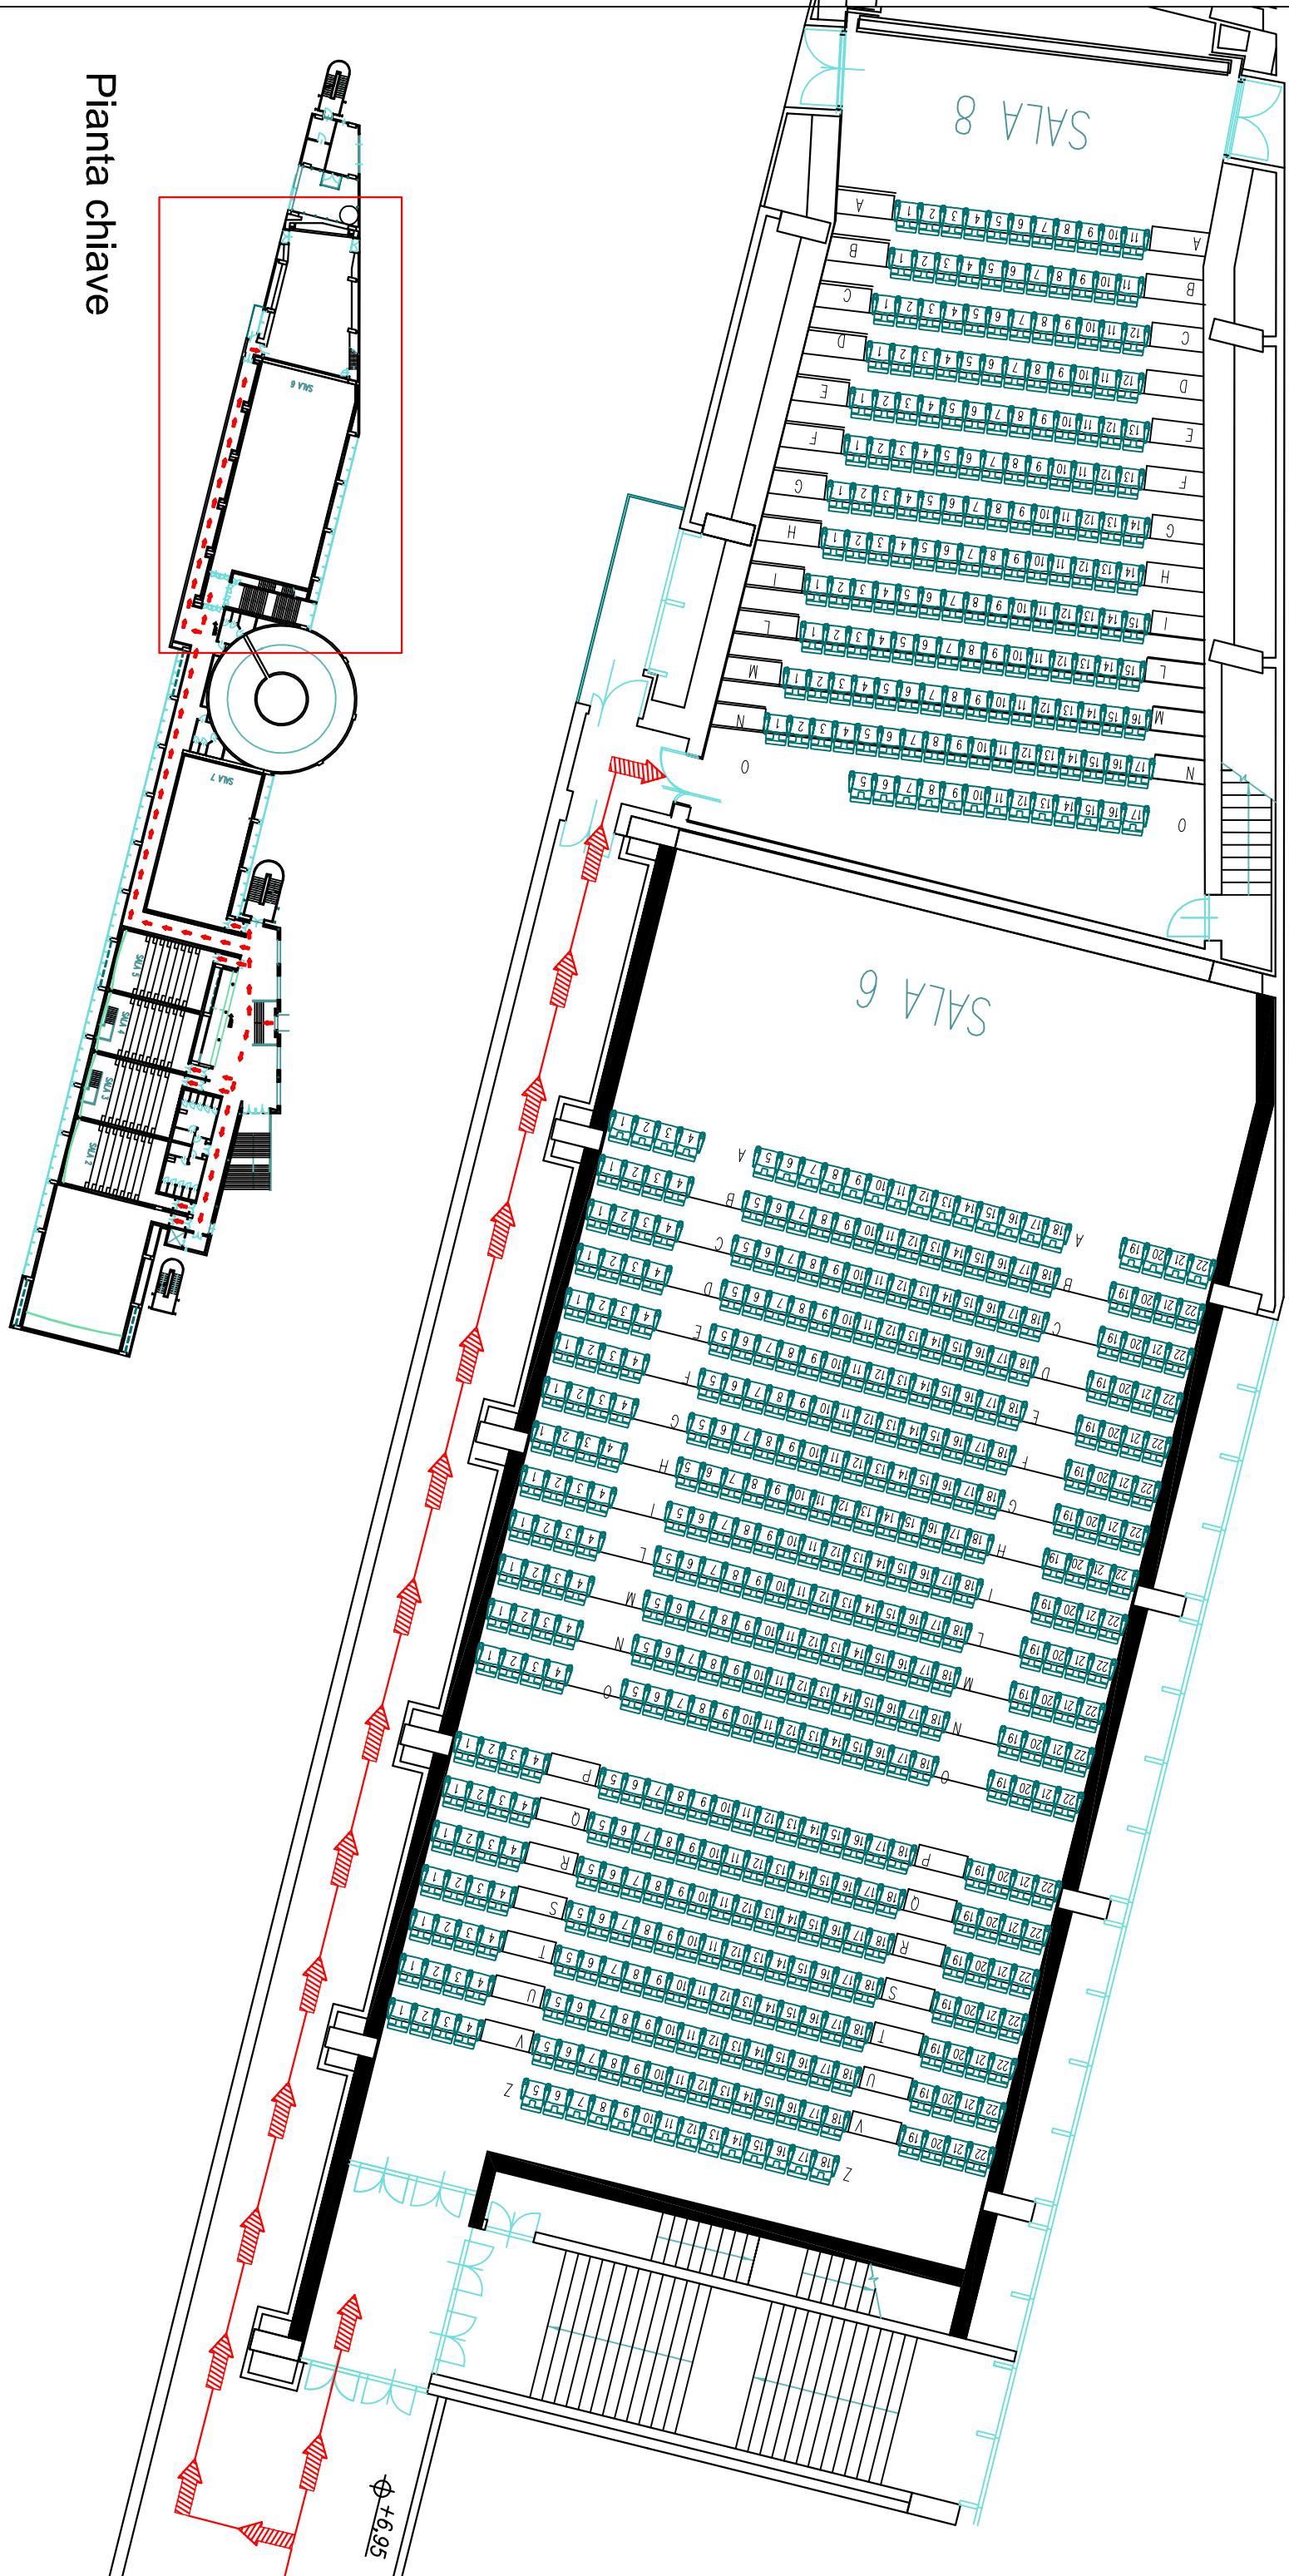

Pianta chiave