



Via Carlo Camozzini

Fermata Bus

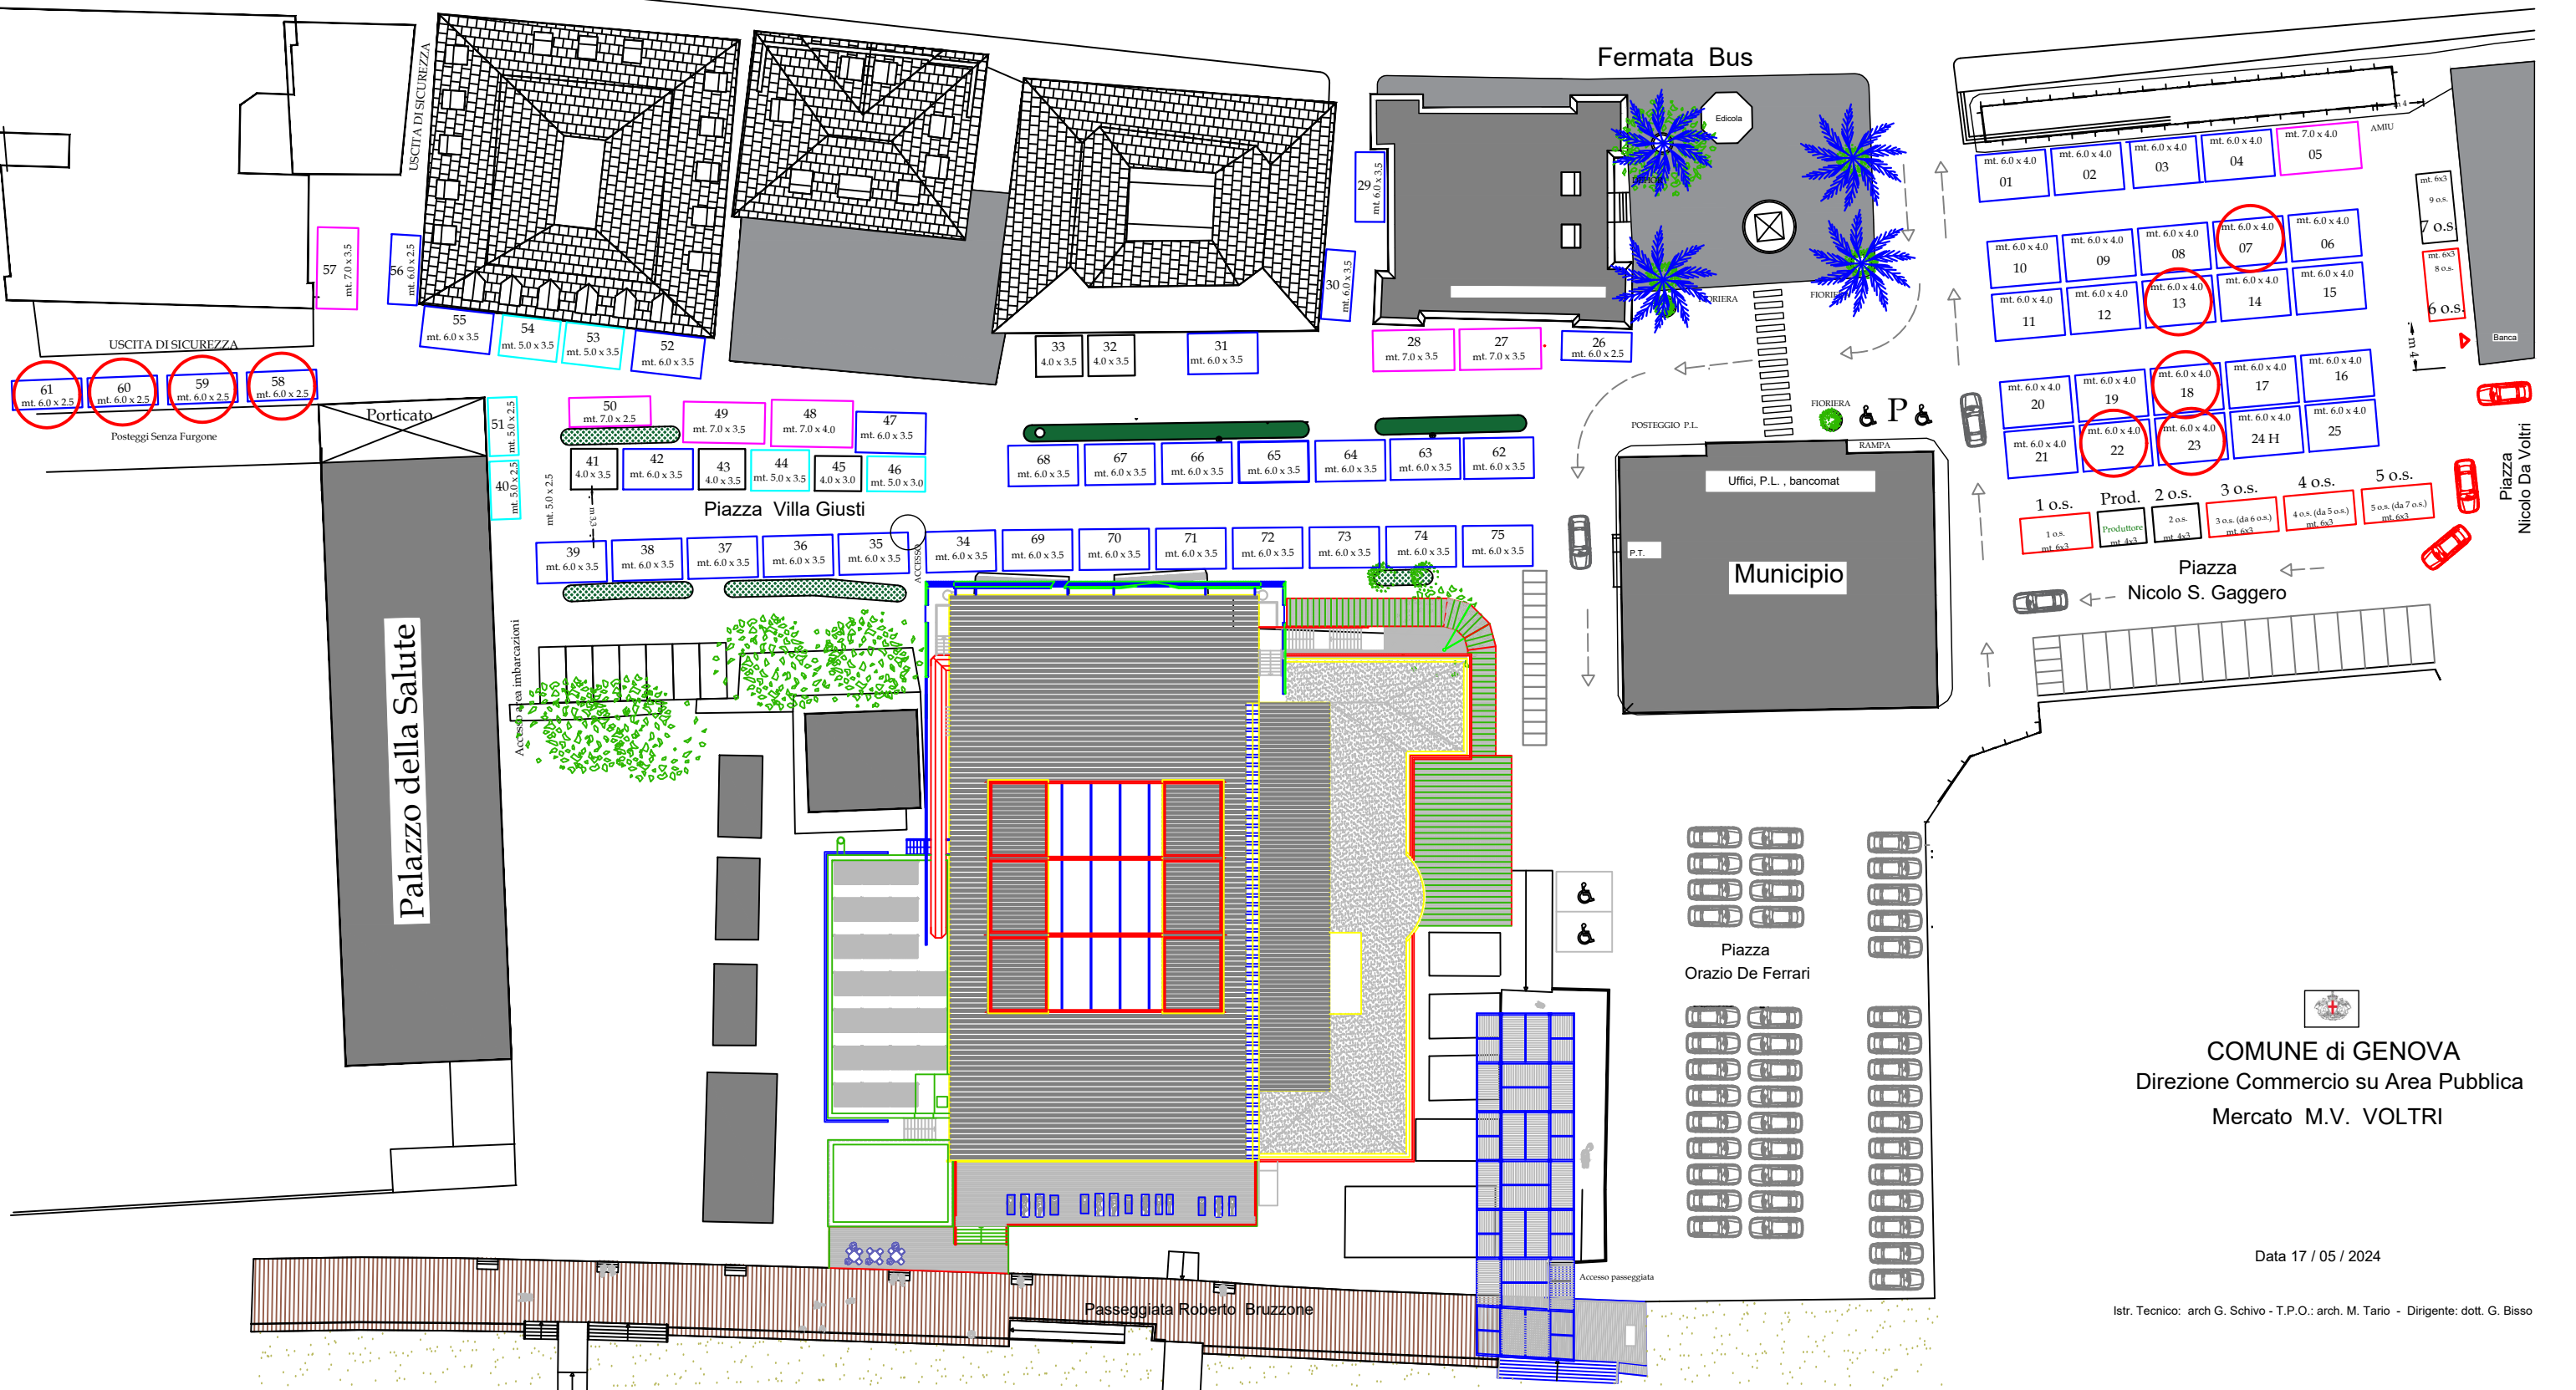


COMUNE di GENOVA
 Direzione Commercio su Area Pubblica
 Mercato M.V. VOLTRI

Data 17 / 05 / 2024

Istr. Tecnico: arch G. Schivo - T.P.O.: arch. M. Tario - Dirigente: dott. G. Bisso