


COMUNE DI GENOVA

PIANO URBANISTICO COMUNALE

approvato con D. P. G. R. n. 44 in data 10 Marzo 2000,
 confermato con Deliberazione della Giunta Regionale n. 1304 del
 5 Novembre 2010 e successive varianti o aggiornamenti ai sensi di legge

Aggiornamento febbraio 2011

SCALA 1:5000

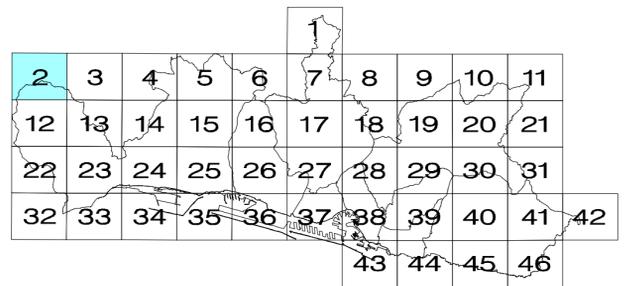

LEGENDA

AS	DU	FUa	W
AC	DUa	FUe	We
AV	RH	FB	Det
AE	RHa	H	Det agg
BA	RC	Hh	Det Log
BB-CE	RCe	Hd	Confine settore di Det agg e Det Log contigui
BB-RQ	EE	Hr	AmbU
BBu	EM	XV	AmbA
BBp	EB	XVm	AmbC
BC	EP	XA	Confine di settore di AmbU o AmbA o confine di sub settore di Det agg o Det Log
BCpcc	FF	XF	Aree con progetti già approvati
BE	FFa	XTm	M.S.V. G.S.V.
DD	FFc	XTt	Aree disciplinate dal P.T.C. I.P. A.C.L.
DT	FP	XTf	12
DTc	FPa	XVp	Zone soggette a norme speciali
DM	FPf	T	Zone di Recupero
DMf	FU	Td	R
		Tdb	Amb. Normativi
		Tf	CE
			MA
			CO
			MO
			Centro abitato
			Circonscrizione
			Comune
			Tda