




COMUNE DI GENOVA

PIANO URBANISTICO
COMUNALE

approvato con D. P. G. R. n. 44 in data 10 Marzo 2000,
confermato con Deliberazione della Giunta Regionale n. 1304 del
5 Novembre 2010 e successive varianti o aggiornamenti ai sensi di legge

Aggiornamento febbraio 2011

SCALA 1:5000

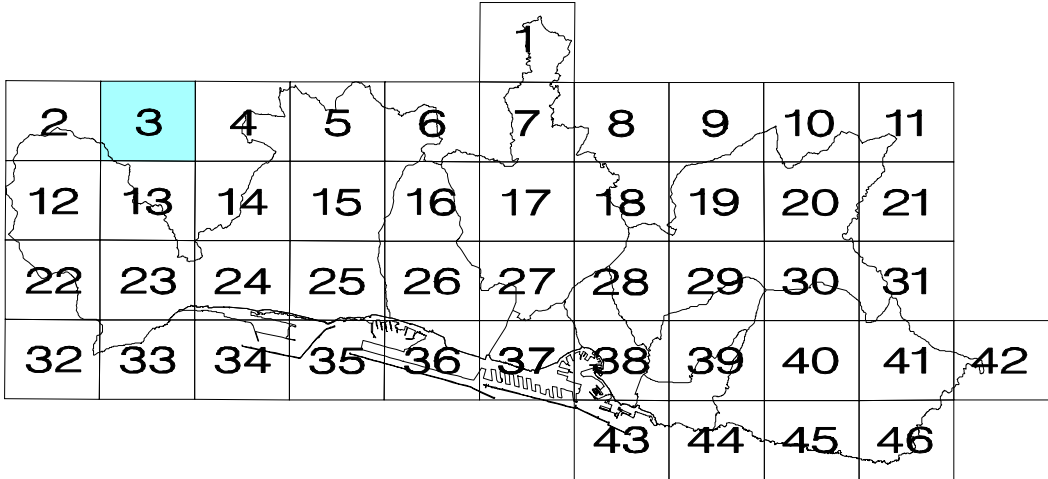

LEGENDA

Tessuto Storico	AS	Produttivo	DU	Servizi	FUa	Area di riparto e di salvaguardia	W
AC	AC	DUa	DUa	FUe	FUe	We	We
AV	AV	RH	RH	FB	FB	Distretti e Ambiti	Distretti e Ambiti
AE	AE	RHa	RHa	H	H	Dat	Dat
BA	BA	RC	RC	Hh	Hh	Dat Log	Dat Log
BB-CE	BB-CE	RCe	RCe	Hd	Hd	AmbU	AmbU
BB-RQ	BB-RQ	EE	EE	Hr	Hr	AmbA	AmbA
BBu	BBu	EM	EM	XV	XV	AmbC	AmbC
BBp	BBp	EB	EB	XVm	XVm	Confini di settore di AmbU o AmbA, o confini di sub settore di Det agg o Det Log	Confini di settore di AmbU o AmbA, o confini di sub settore di Det agg o Det Log
BC	BC	EP	EP	XA	XA	Aree con progetti già approvati	Aree con progetti già approvati
BCpc	BCpc	FF	FF	XF	XF	M.S.V. G.S.V.	M.S.V. G.S.V.
BE	BE	FFa	FFa	XTm	XTm	15-A102	15-A102
DD	DD	FFc	FFc	XTt	XTt	Zone soggette a norme speciali	Zone soggette a norme speciali
DT	DT	FP	FP	XTf	XTf	R	R
DTc	DTc	FPa	FPa	XVp	XVp	Recupero	Recupero
DM	DM	FPf	FPf	T	T	CE	CE
DMf	DMf	FU	FU	Td	Td	MA	MA
				Tdb	Tdb	CO	CO
				Tf	Tf	MO	MO
						Centro abitato	Centro abitato
						Circonscrizione	Circonscrizione
						Comune	Comune
						Tda	Tda