




COMUNE DI GENOVA

PIANO URBANISTICO
COMUNALE

approvato con D. P. G. R. n. 44 in data 10 Marzo 2000,
confermato con Deliberazione della Giunta Regionale n. 1304 del
5 Novembre 2010 e successive varianti o aggiornamenti ai sensi di legge

Aggiornamento febbraio 2011

SCALA 1:5000

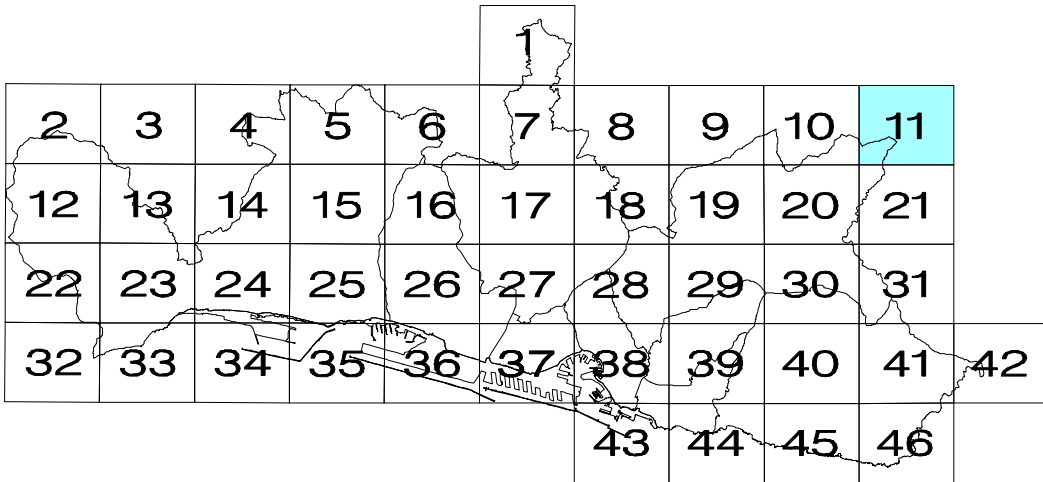

LEGENDA

Tessuto Storico	AS	Produttivo	DU	Servizi	FUa	Area di riparto e di salvaguardia	W
AC	AC	DUa	DUa	FUe	FUe	We	We
AV	AV	RH	RH	FB	FB	Dat	Dat
AE	AE	RHa	RHa	H	H	Dat agg	Dat agg
BA	BA	RC	RC	Hh	Hh	Dat Log	Dat Log
BB-CE	BB-CE	RCe	RCe	Hd	Hd	Confine settore di Dat agg e Dat Log contigui	Confine settore di Dat agg e Dat Log contigui
BB-RQ	BB-RQ	EE	EE	Hr	Hr	AmbU	AmbU
BBu	BBu	EM	EM	XV	XV	AmbA	AmbA
BBp	BBp	EB	EB	XVm	XVm	AmbC	AmbC
BC	BC	EP	EP	XA	XA	Confine di settore di AmbU o AmbA, o confine di sub settore di Dat agg o Dat Log	Confine di settore di AmbU o AmbA, o confine di sub settore di Dat agg o Dat Log
BCpc	BCpc	FF	FF	XF	XF	Aree con progetti già approvati	Aree con progetti già approvati
BE	BE	FFa	FFa	XTm	XTm	M.S.V.	M.S.V.
DD	DD	FFc	FFc	XTt	XTt	G.S.V.	G.S.V.
DT	DT	FP	FP	XTf	XTf	Area disciplinate dal P.T.C. I.P. A.C.L.	Area disciplinate dal P.T.C. I.P. A.C.L.
DTc	DTc	FPa	FPa	XVp	XVp	Zone soggette a norme speciali	Zone soggette a norme speciali
DM	DM	FPf	FPf	T	T	Zone di Recupero	Zone di Recupero
DMf	DMf	FU	FU	Td	Td	R	R
				Tdb	Tdb	Recupero	Recupero
				Tf	Tf	CE	CE
						MA	MA
						CO	CO
						MO	MO
						Limf	Limf
						Centro abitato	Centro abitato
						Circoscrizione	Circoscrizione
						Comune	Comune
						Tda	Tda

COMUNE DI GENOVA
Direzione Sviluppo Urbanistico e Grandi Progetti - Settore Pianificazione Urbanistica

PIANO URBANISTICO COMUNALE

Rilievo base: Carta Tecnica Regione Liguria (Nulla osta dell' L.G.M. n.410 del 20-11-1982)

Elaborazione: Direzione Sviluppo Urbanistico e Grandi Progetti - Settore Pianificazione Urbanistica
Direzione Sistemi Informativi e Città Digitale - Settore Sistema Applicativo e informativo Territoriale