




COMUNE DI GENOVA

PIANO URBANISTICO
COMUNALE

approvato con D. P. G. R. n. 44 in data 10 Marzo 2000,
confermato con Deliberazione della Giunta Regionale n. 1304 del
5 Novembre 2010 e successive varianti o aggiornamenti ai sensi di legge

Aggiornamento febbraio 2011

SCALA 1:5000

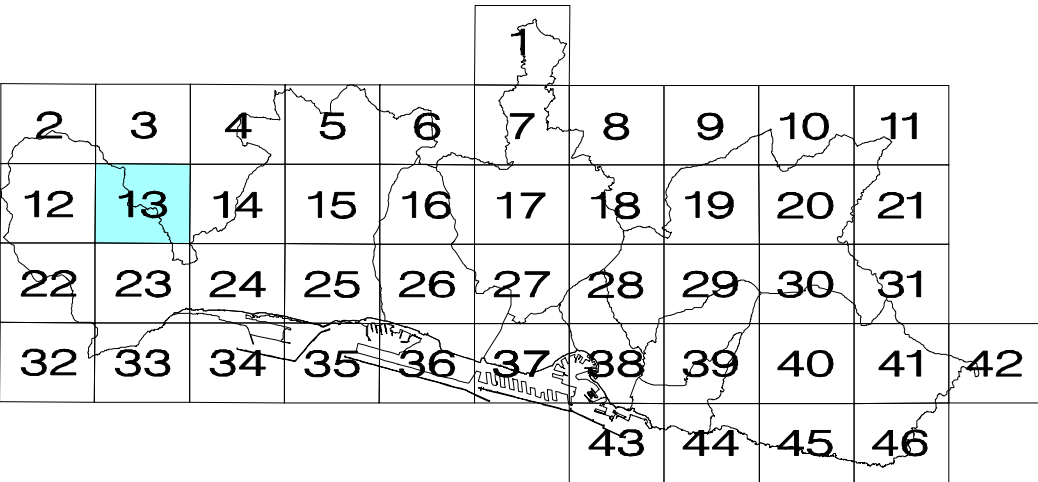

LEGENDA

Tessuto Storico	AS	Produttivo	DU	Servizi	FUa	Area di riparto e di salvaguardia	W
AC		RIettivo	DUa	FUE		Distretti e Ambiti	We
AV		RH		FB		Det	Det
AE		RHa		H		Det Log	Det Log
BA		RC		Hh		72	AmbU AmbA AmbC
BB-CE		RCe		Hd		Confine di settore di AmbU o AmbA, o confine di sub settore di Det agg o Det Log	
BB-RQ		EE		Hr		Aree con progetti già approvati	
BBp		EM		XV		M.S.V. G.S.V.	
BC		EB		XVm		15-A102	Aree disciplinate dal P.T.C. I.P. A.C.L.
BCpc		EP		XA		12	Zone soggette a norme speciali
BE		FF		XF		R	Zone di Recupero
DD		FFa		XTm		CE	Conservazione
DT		CM		XTt		MA	Mantenimento
DTc		FP		XTf		CO	Consolidamento
DM		FPa		XVp		MO	Modificabilità
DMf		FPf		T		Limiti	
		FU		Td		Centro abitato	
				Tdb		Circonscrizione	
				Tf		Comune	
						Tda	

COMUNE DI GENOVA
Direzione Sviluppo Urbanistico e Grandi Progetti - Settore Pianificazione Urbanistica

PIANO URBANISTICO COMUNALE

Rilievo base: Carta Tecnica Regione Liguria (Nulla osta dell' L.G.M. n.410 del 20-11-1982)

Elaborazione: Direzione Sviluppo Urbanistico e Grandi Progetti - Settore Pianificazione Urbanistica
Direzione Sistemi Informativi e Città Digitale - Settore Sistema Applicativo e informativo Territoriale