




PIANO URBANISTICO COMUNALE

approvato con D. P. G. R. n. 44 in data 10 Marzo 2000,
 confermato con Deliberazione della Giunta Regionale n. 1304 del
 5 Novembre 2010 e successive varianti o aggiornamenti ai sensi di legge

Aggiornamento febbraio 2011

SCALA 1:5000

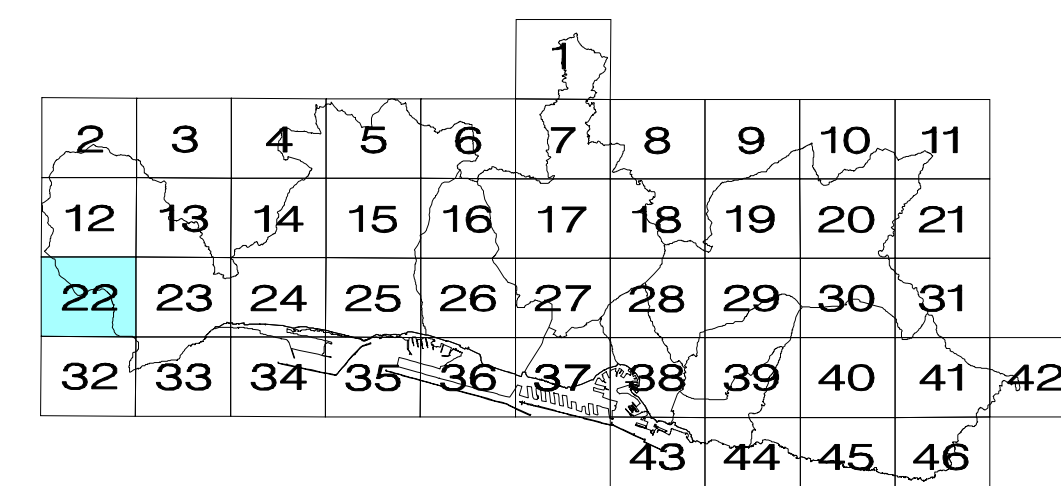

LEGENDA

Tessuto Storico		Produttivo		Servizi		Area di rispetto e di salvaguardia	
	AS		DU		FUa		W
	AC		DUa		FUe		We
	AV		RH		FB		Det Det agg Det Log
	AE		RHa		H		Confine settore di Det agg e Det Log confutigli
	BA		RC		Hh		AmB AmBa AmBac
	BB-CE		RCe		Hd		Confine di settore di AmB o AmBa, o confine di sub settore di Det agg e Det Log
	BB-RQ		EE		Hr		Area con progetti già approvati
	BBu		EM		Hv		M.S.V. G.S.V.
	BBp		EB		XVm		Area disciplinata dal P.T.C. I.P. A.C.L.
	BC		EP		XA		Zone soggette a norme speciali
	BCpc		FF		XF		Recupero
	BE		FFa		XTm		
	DD		FFc		XTn		Conservazione
	DT		FP		XTt		Mantenimento
	DTc		FPa		XVp		Consolidamento
	DM		FPf		T		Modificabilità
	DMf		FU		Td		Centro abitato
					Tdb		Circoscrizione
					Tdf		Comune
					Tf		Tda

COMUNE DI GENOVA
Direzione Sviluppo Urbanistico e Grandi Progetti - Settore Pianificazione Urbanistica

PIANO URBANISTICO COMUNALE

Rilievo base: Carta Tecnica Regione Liguria (Nulla osta dell' I.G.M. n.410 del 20-11-1992)

Elaborazione: Direzione Sviluppo Urbanistico e Grandi Progetti - Settore Pianificazione Urbanistica
Direzione Sistemi Informativi e Città' Digitale - Settore Sistema Applicativo e Informativo Territoriale