




COMUNE DI GENOVA

PIANO URBANISTICO COMUNALE

approvato con D. P. G. R. n. 44 in data 10 Marzo 2000,
confermato con Deliberazione della Giunta Regionale n. 1304 del
5 Novembre 2010 e successive varianti o aggiornamenti ai sensi di legge

Aggiornamento marzo 2011

SCALA 1:5000

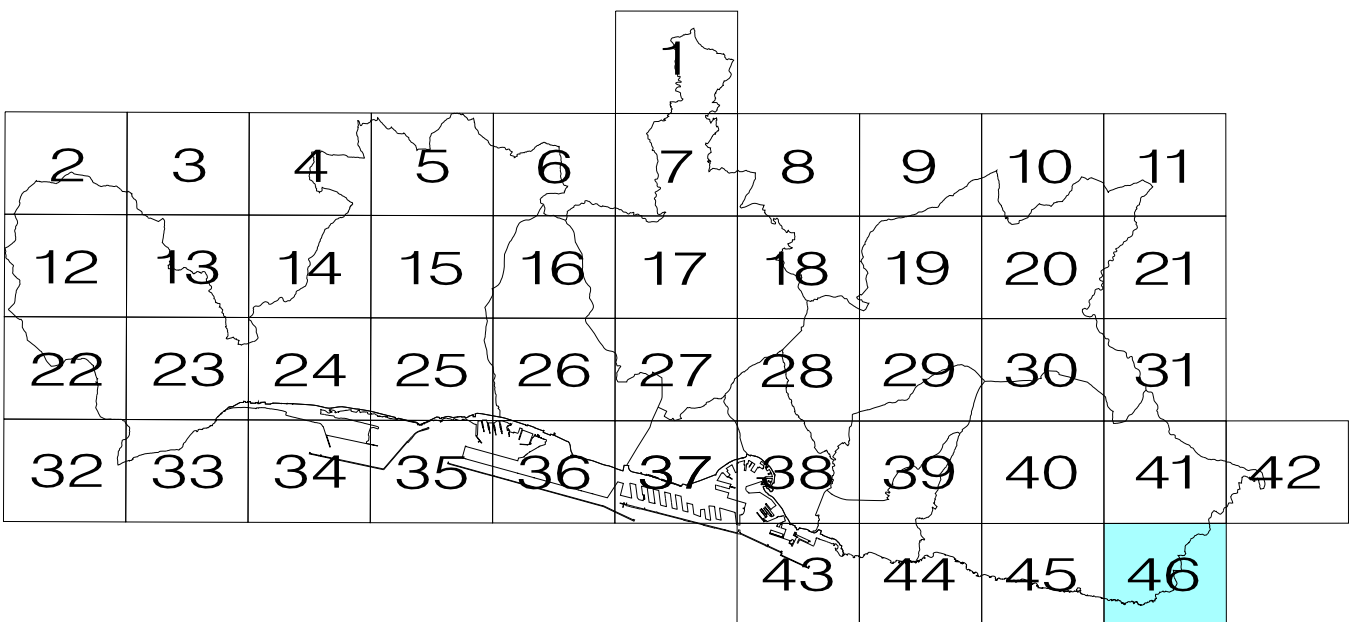

LEGENDA

Tessuto Storico	Produttivo	Servizi	Aree di recupero e di salvaguardia
AS	DU	FUa	W
AC	DUa	FUE	We
AV	RH	FB	64
AE	RHa	H	Confine settore di Dst agg e Dst Log contigui
BA	RC	Hh	AmbU AmbA AmbC
BB-CE	RCe	Hd	Confine di settore di AmbU o AmbA, o confine di sub settore di Dst agg o Dst Log
BB-RQ	EE	Hr	Aree con progetti già approvati
BBu	EM	XV	M.S.V. G.S.V.
BBp	EB	XVm	15-A1102
BC	EP	XA	Aree disciplinate dal P.T.C. I.P. A.C.L.
BCpc	FF	XF	12
BE	FFa	XTm	Zone Speciali
DD	FFc	XTt	Zone soggette a norme speciali
DT	FP	XTf	R
DTc	FPa	XVp	Recupero
DM	FPf	T	CE
DMf	FU	Td	MA
		Tdb	CO
		Tf	MO
			Limiti
			Centro abitato
			Circoscrizione
			Comune
			Tda

COMUNE DI GENOVA
Direzione Sviluppo Urbanistico e Grandi Progetti - Settore Pianificazione Urbanistica

PIANO URBANISTICO COMUNALE

Rilevato base: Carta Tecnica Regione Liguria (Nulla osta dell' I.G.M. n.410 del 20-11-1992)

Elaborazione: Direzione Sviluppo Urbanistico e Grandi Progetti - Settore Pianificazione Urbanistica
Direzione Sistemi Informativi e Citta' Digitale - Settore Sistema Applicativo e Informativo Territoriale