



PIANO TERRA

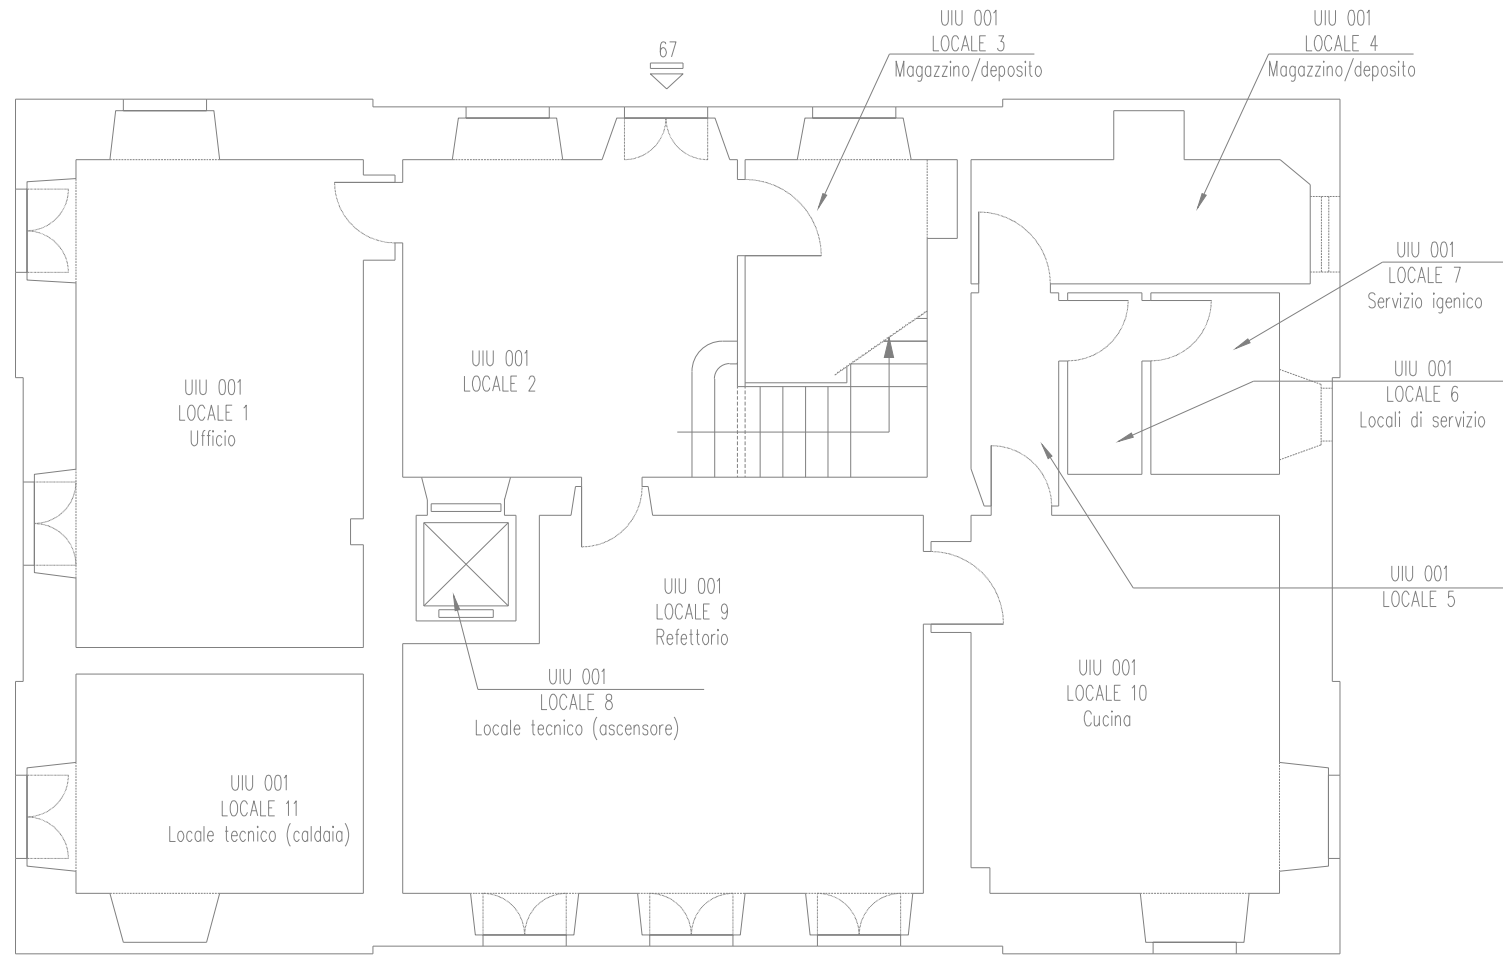

PIANO PRIMO

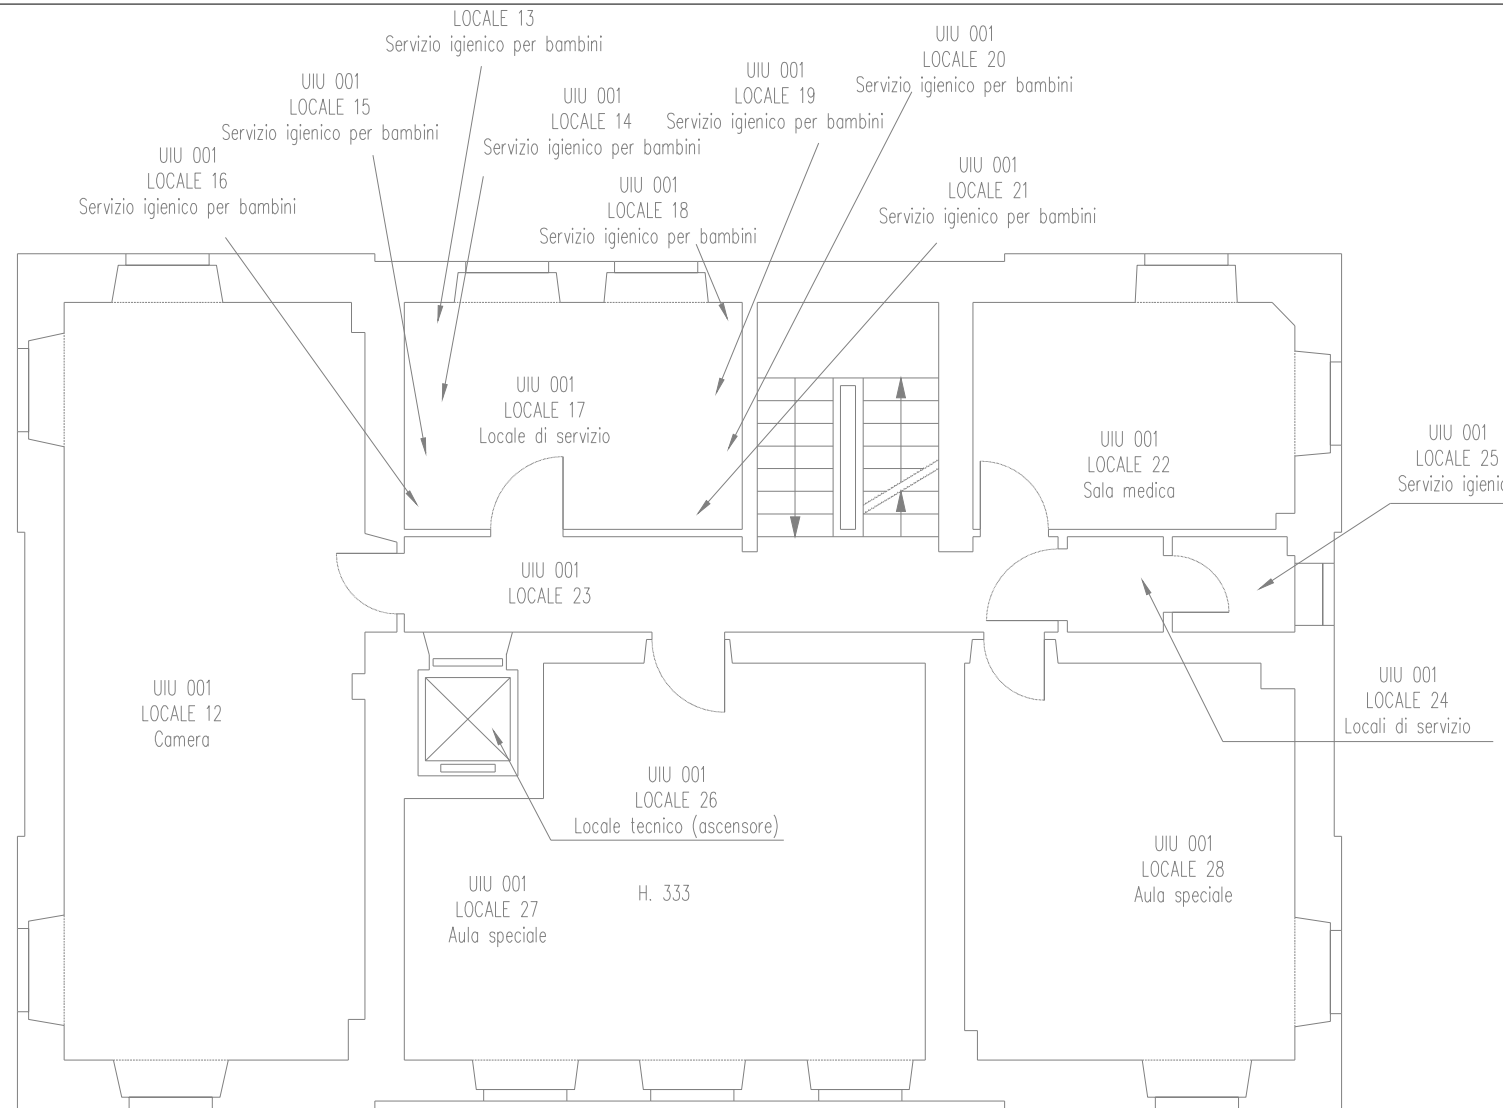

E357 - ASILO NIDO VILLA SAVORETTI

ALLEGATO B  
2. INVOLUCRO EDILIZIO - PIANO TERRA E PRIMO  
scala 1:100

SERVIZIO DI AUDIT E DIAGNOSI ENERGETICHE RELATIVE AGLI EDIFICI SCOLASTICI DI PROPRIETA' DEL COMUNE DI GENOVA

Committente


ATI  
COMUNE DI GENOVA

**energynet**  
Mandataria


**more**  
energy  
Integrated Engineering

LOTTO 8

PIANO SECONDO

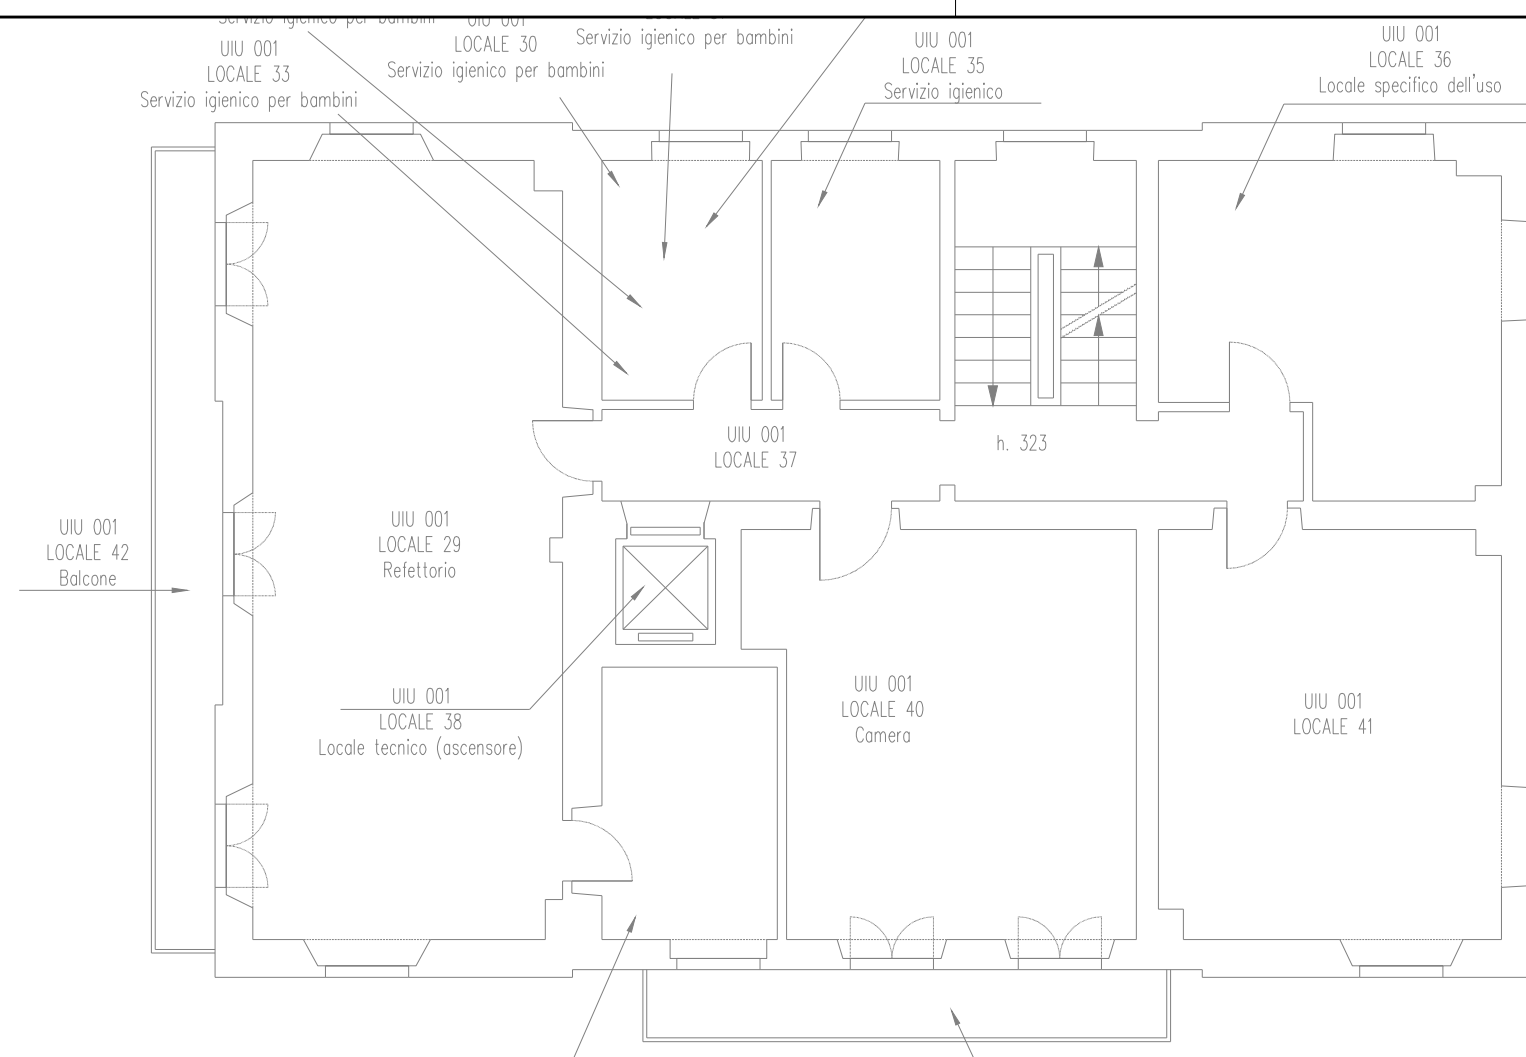

PIANO TERZO

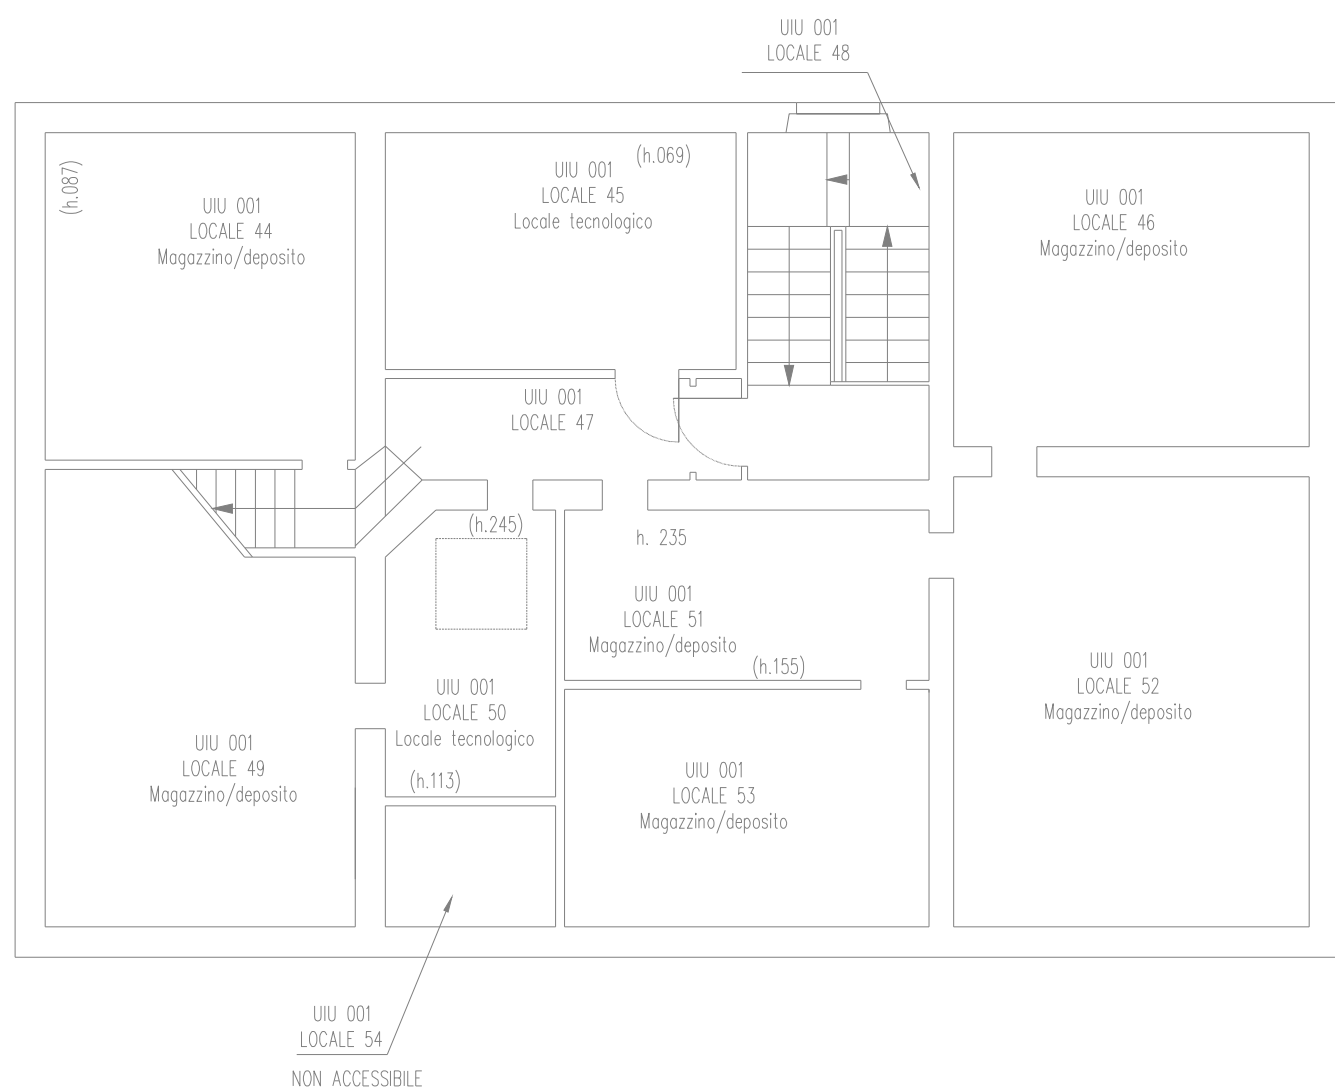

E357 - ASILO NIDO VILLA SAVORETTI  
 ALLEGATO B  
 2. INVOLUCRO EDILIZIO - PIANO SECONDO E TERZO  
 scala 1:100

SERVIZIO DI AUDIT E DIAGNOSI ENERGETICHE RELATIVE AGLI EDIFICI SCOLASTICI DI PROPRIETA' DEL COMUNE DI GENOVA

LOTTO 8	Committente	ATI	 Mandataria
		COMUNE DI GENOVA	

