

# Asilo Nido “Casa degli Orsacchiotti”

E 440

Via Bobbio 68

ALLEGATO B - ELENCO ELABORATI  
RAPPORTO DI DIAGNOSI ENERGETICA  
FONDO KYOTO - SCUOLA 3



Aprile 2018

COMUNE DI GENOVA  
STRUTTURA DI STAFF - ENERGY MANAGER



COMUNE DI GENOVA






## 1. Elaborati grafici


- Planimetria con ubicazione contatori, quadri elettrici ed impianti;
- Planimetria con l'individuazione delle diverse zone termiche, degli spazi riscaldati e non riscaldati e delle diverse destinazioni d'uso.

Planimetrie con ubicazione contatori, quadri elettrici e impianti  
Scala 1:100

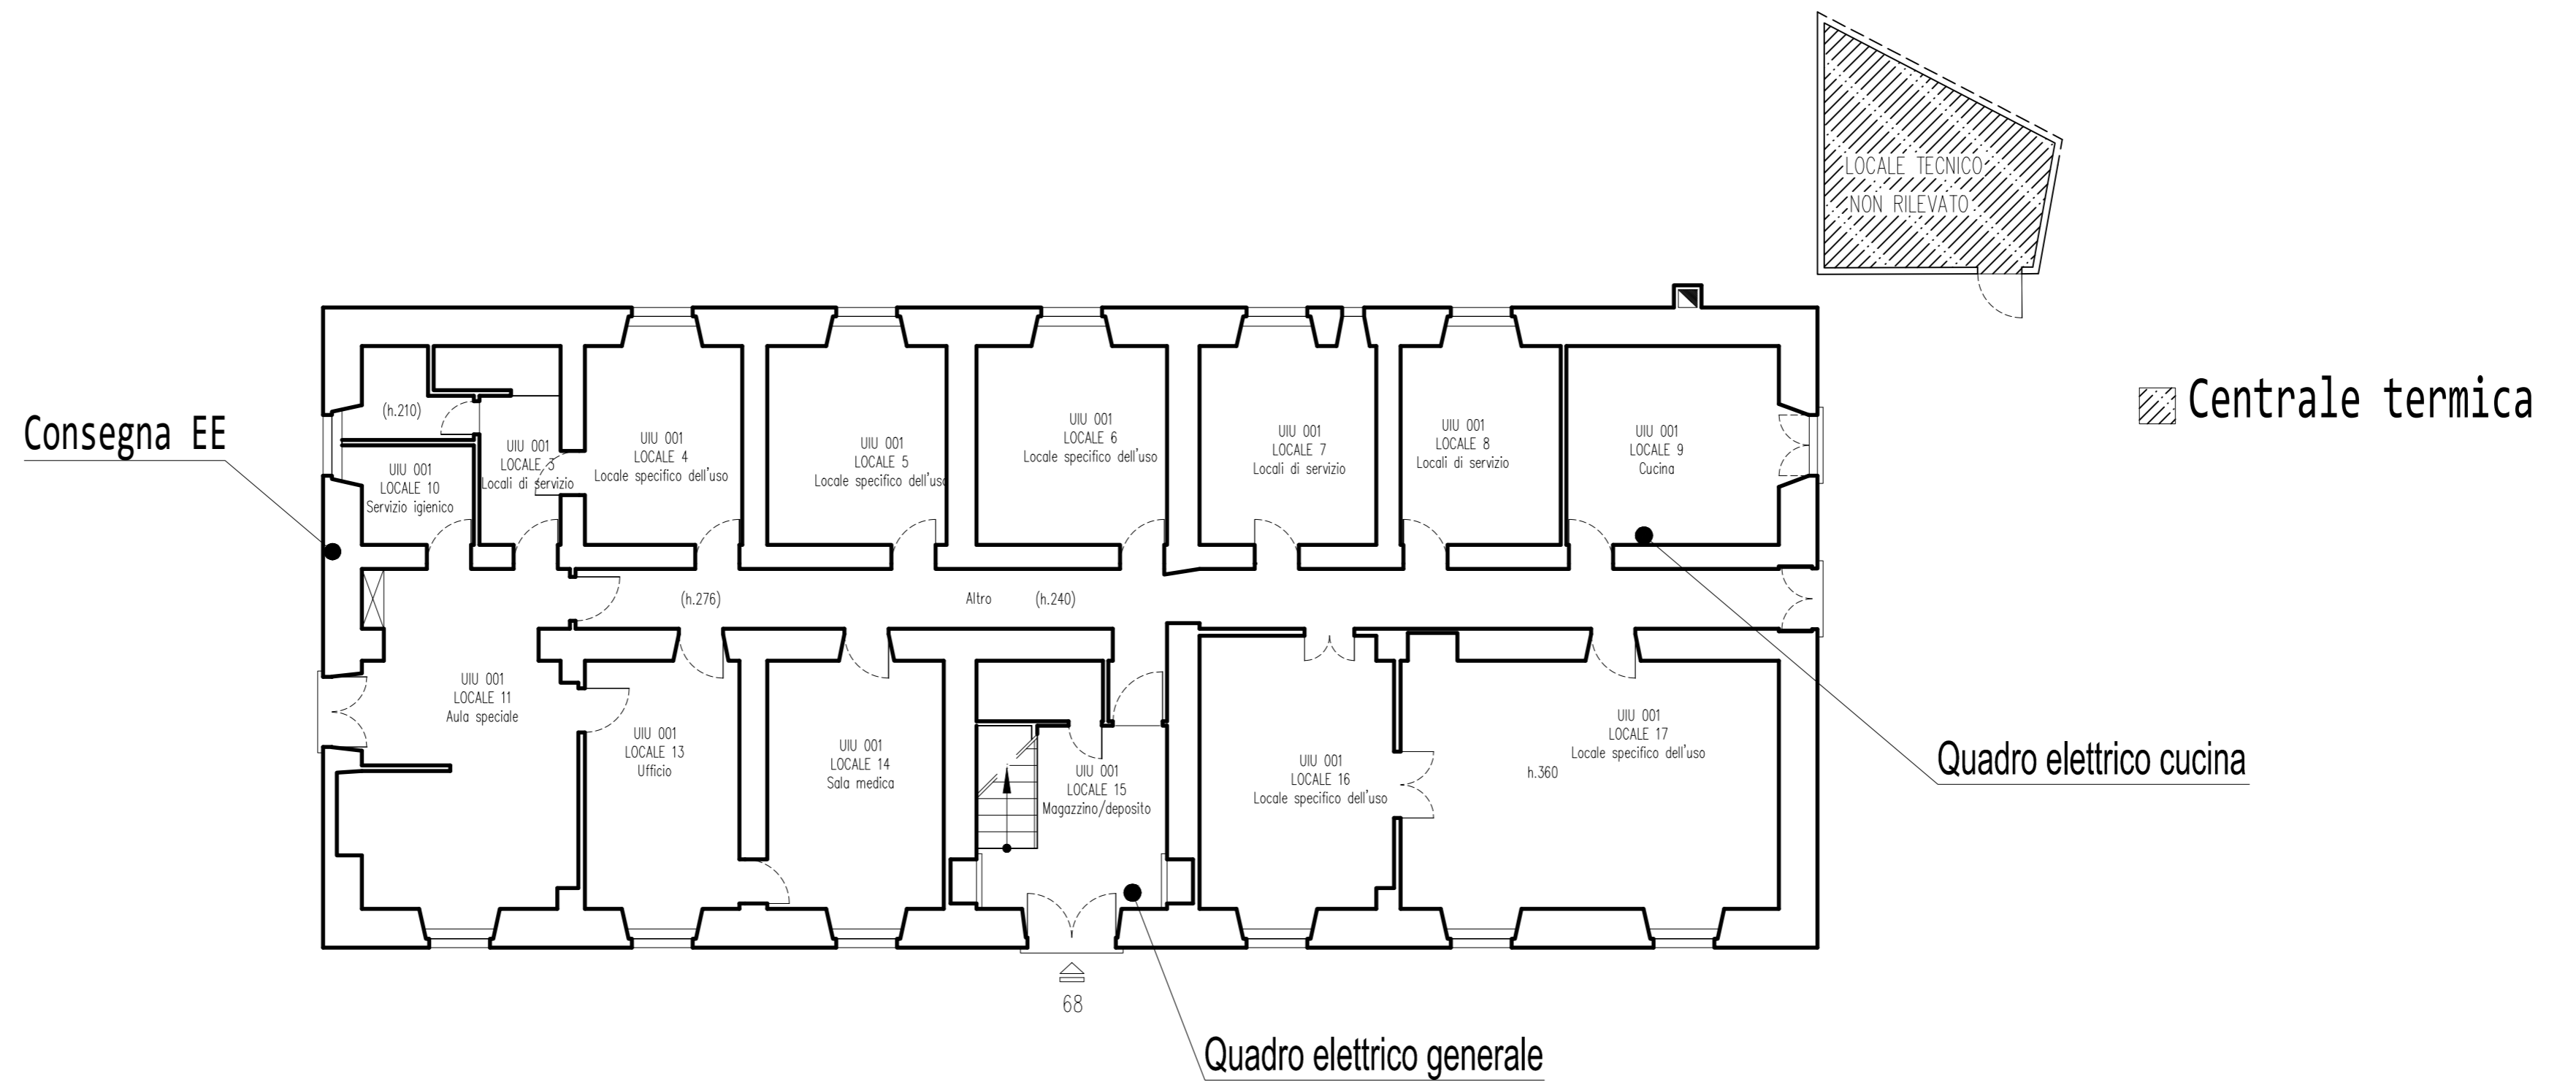


PIANO TERRA

Planimetrie con ubicazione contatori, quadri elettrici e impianti  
Scala 1:100

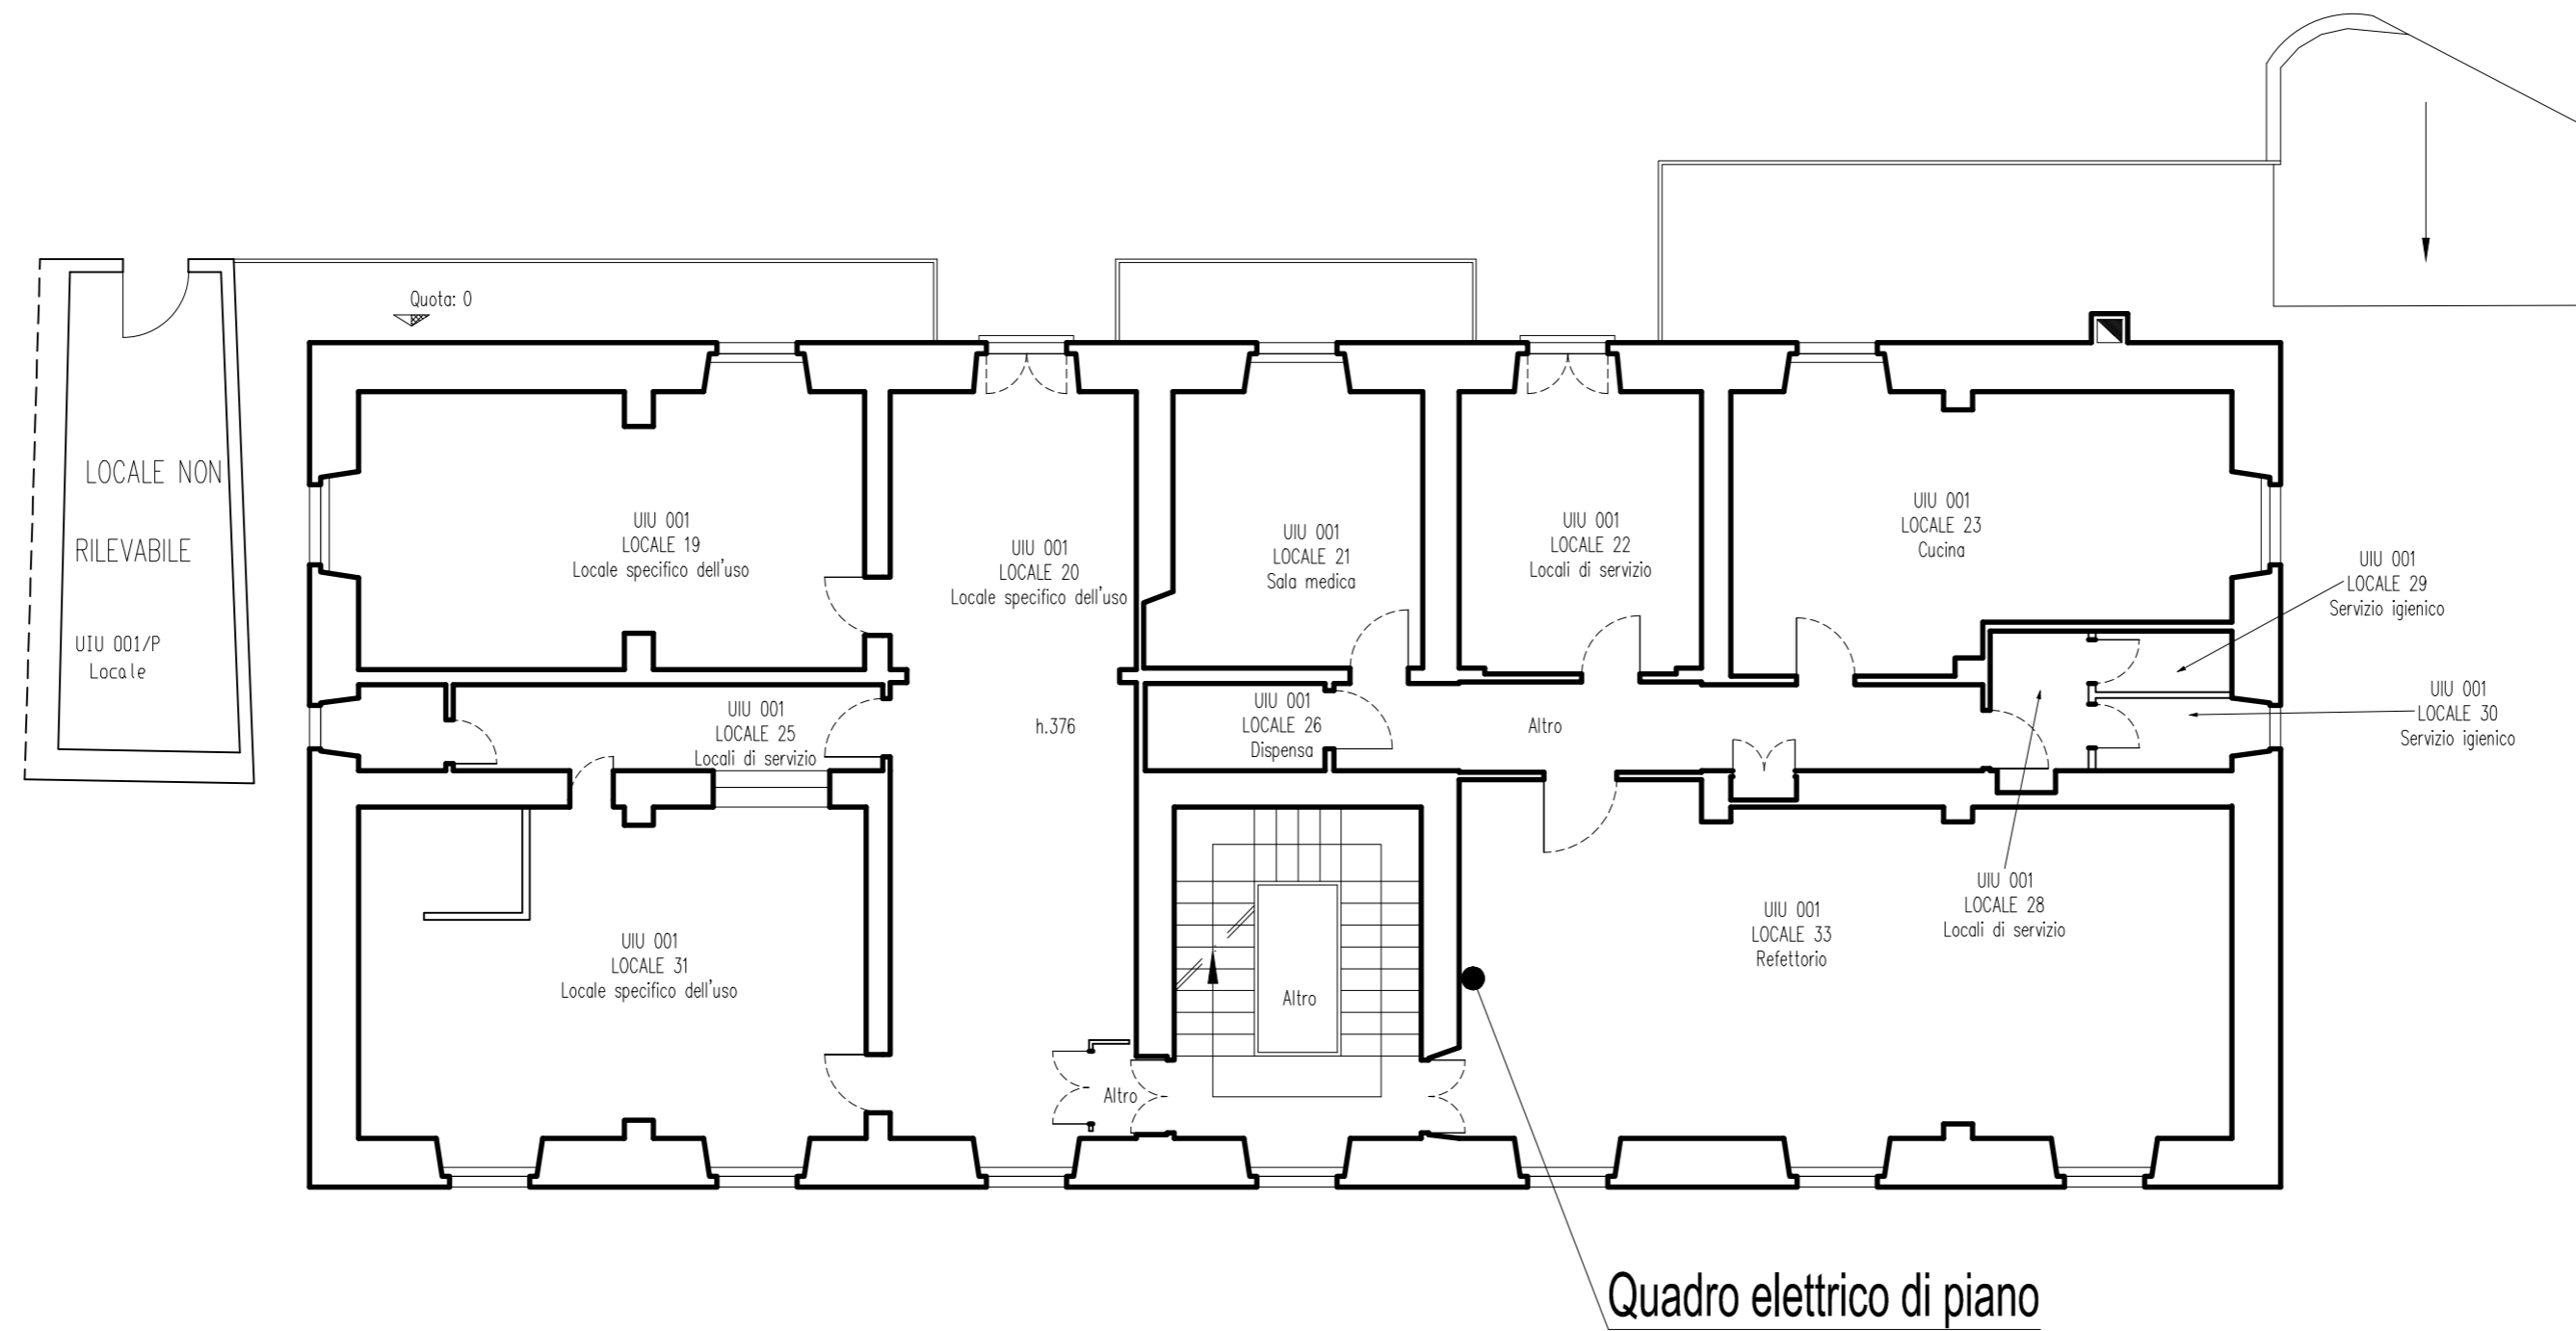


PIANO PRIMO

Planimetrie con ubicazione contatori, quadri elettrici e impianti  
Scala 1:100

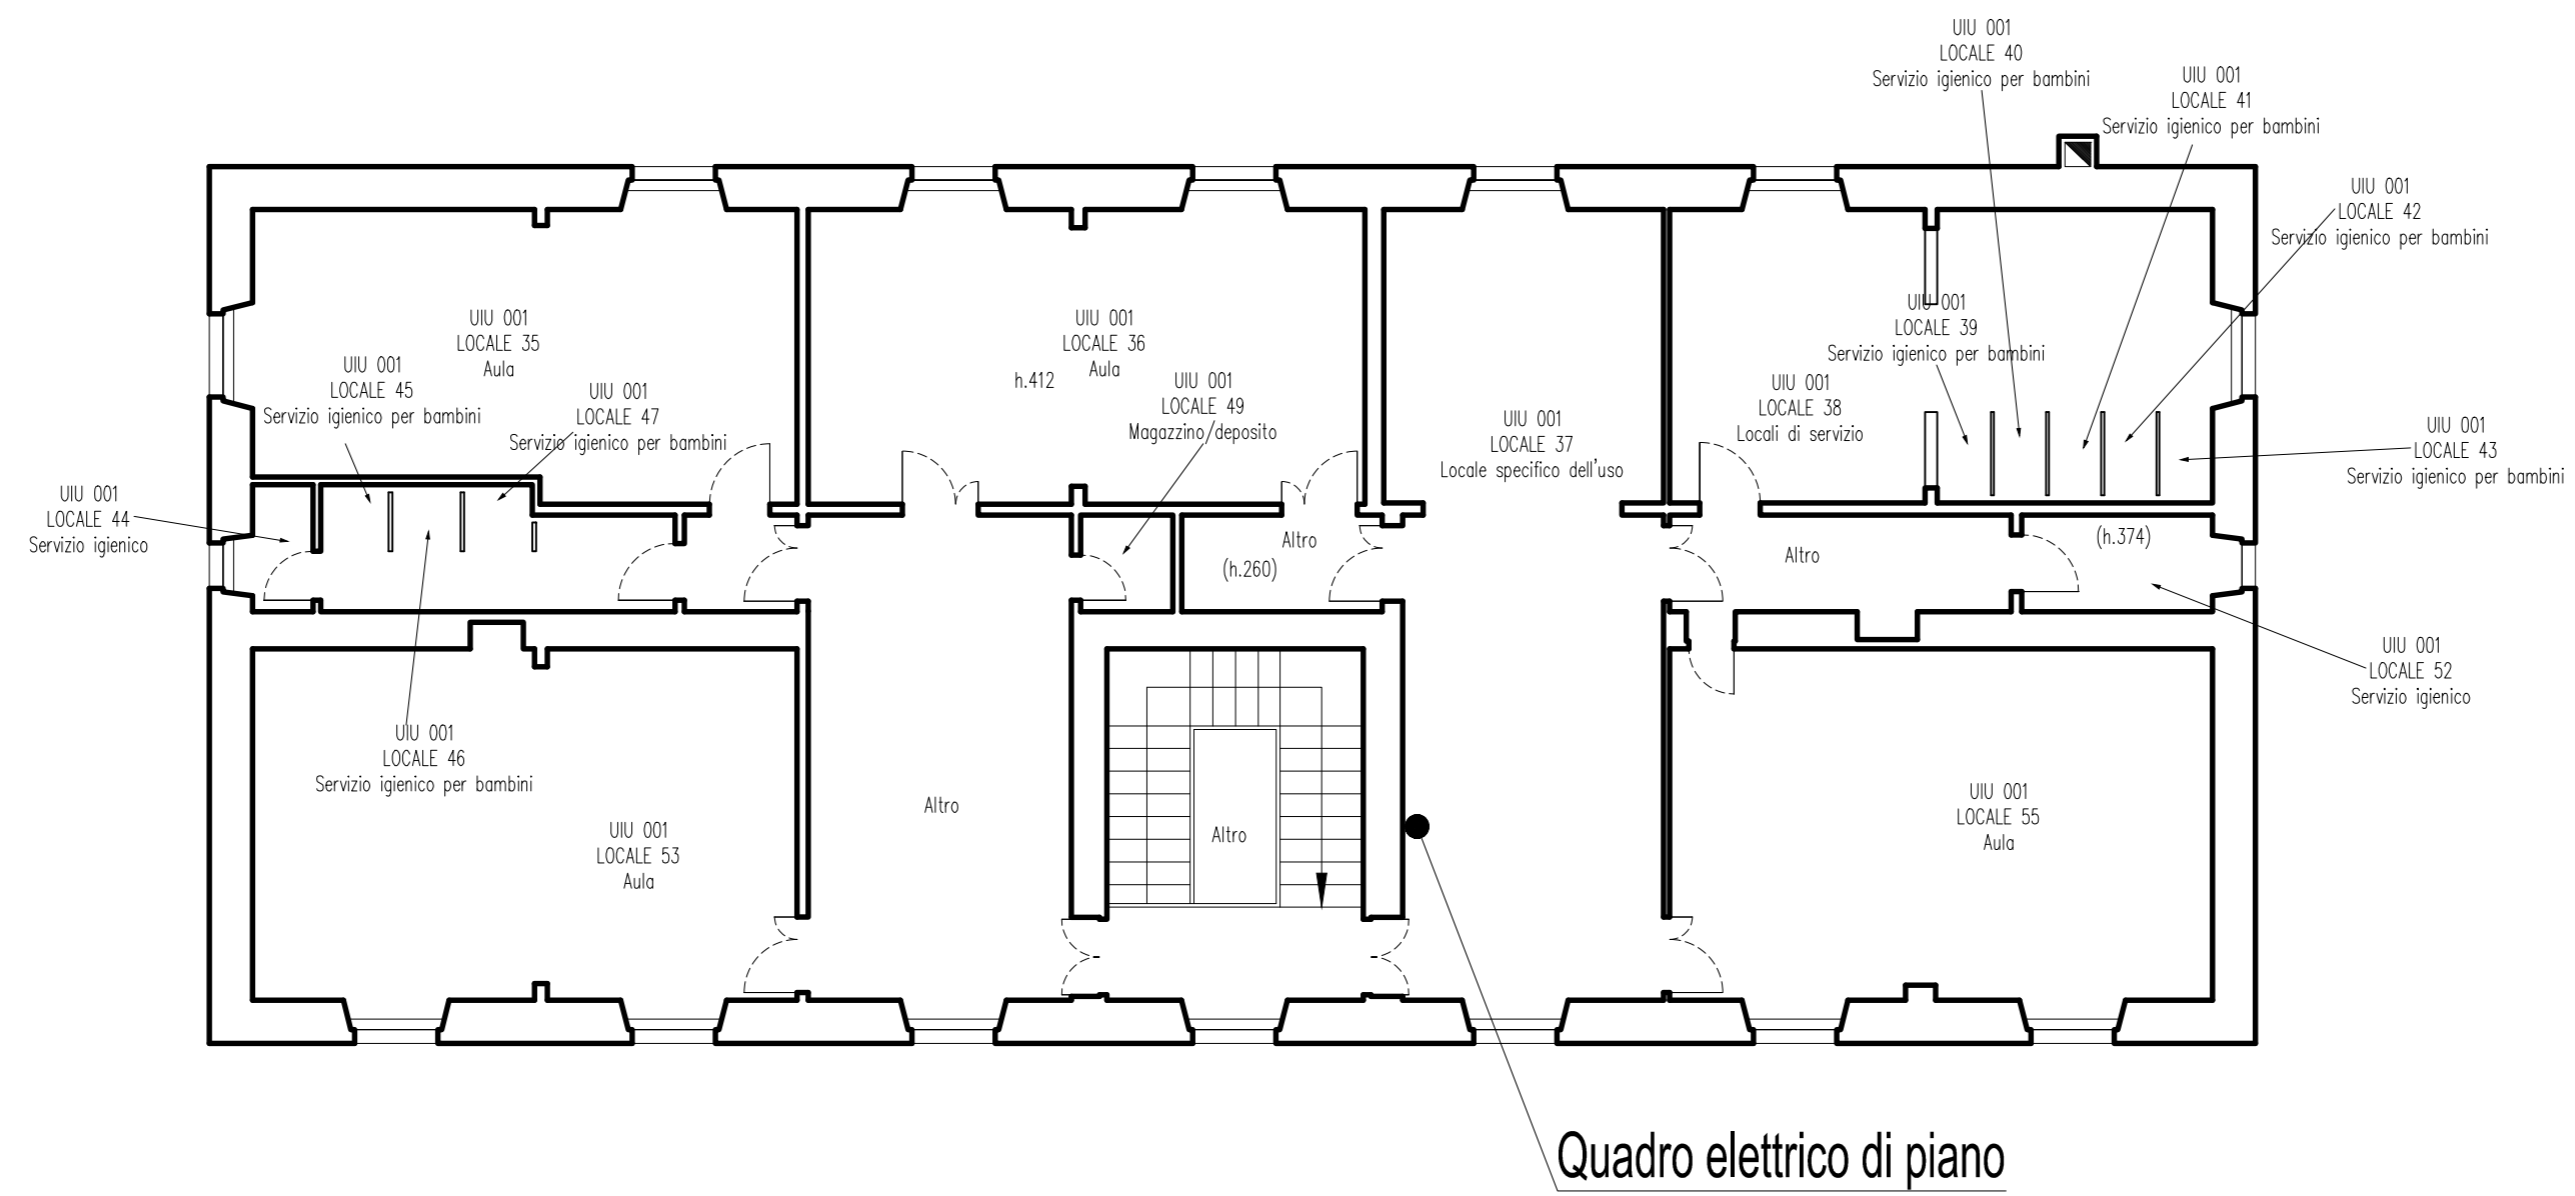


PIANO SECONDO

Planimetrie con individuazione delle diverse zone termiche, degli  
spazi riscaldati e non riscaldati e delle diverse destinazioni d'uso  
Scala 1:100

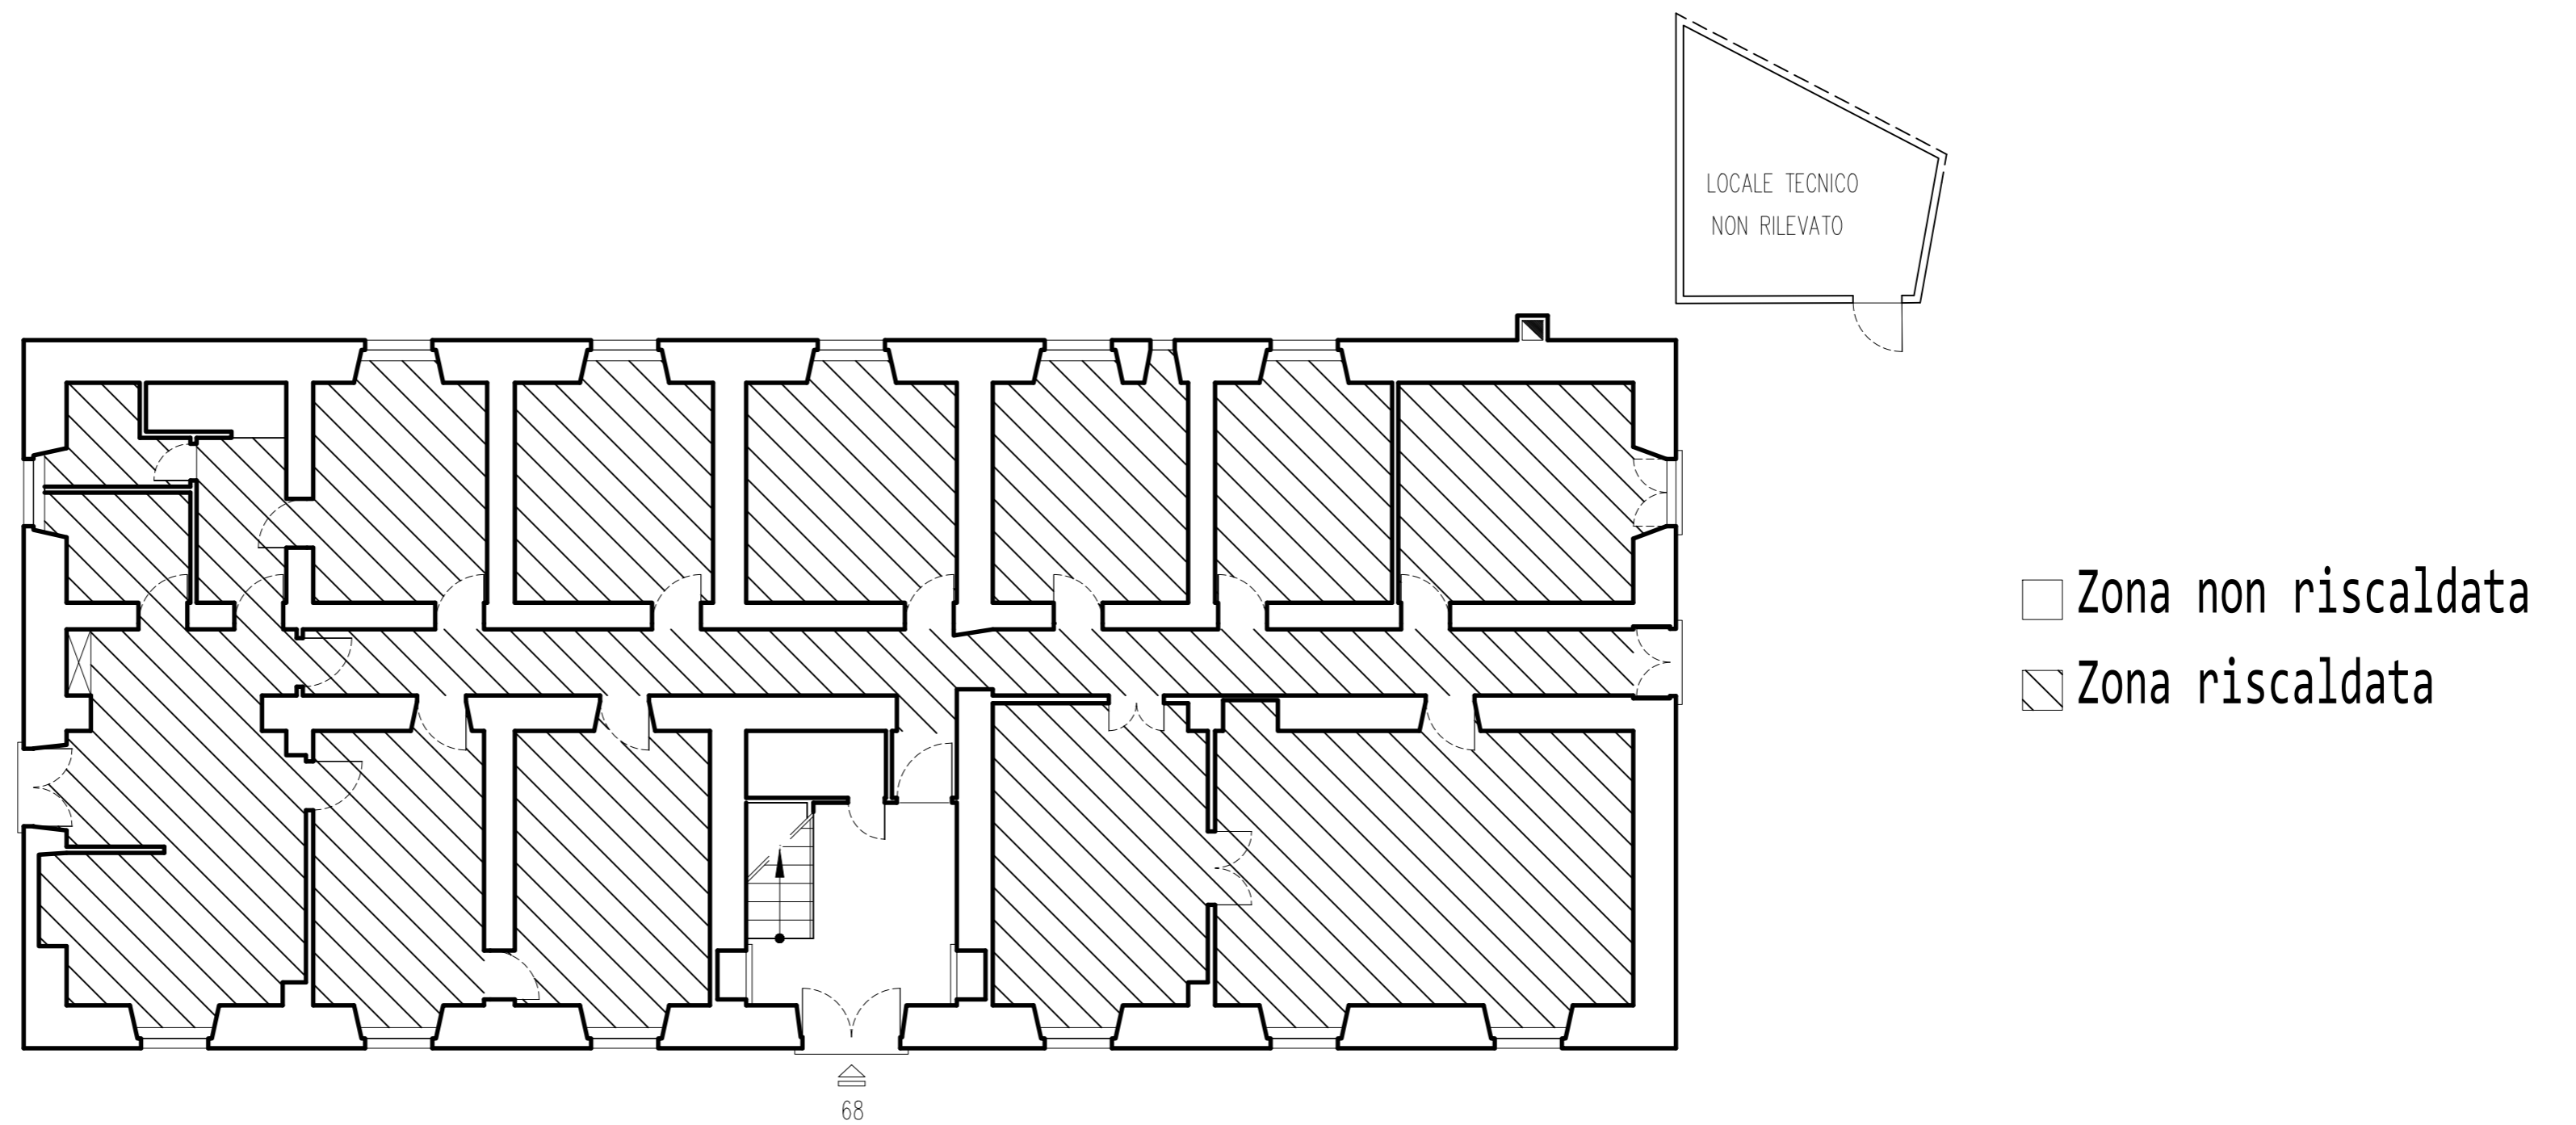


PIANO TERRA

Planimetrie con individuazione delle diverse zone termiche, degli  
spazi riscaldati e non riscaldati e delle diverse destinazioni d'uso  
Scala 1:100

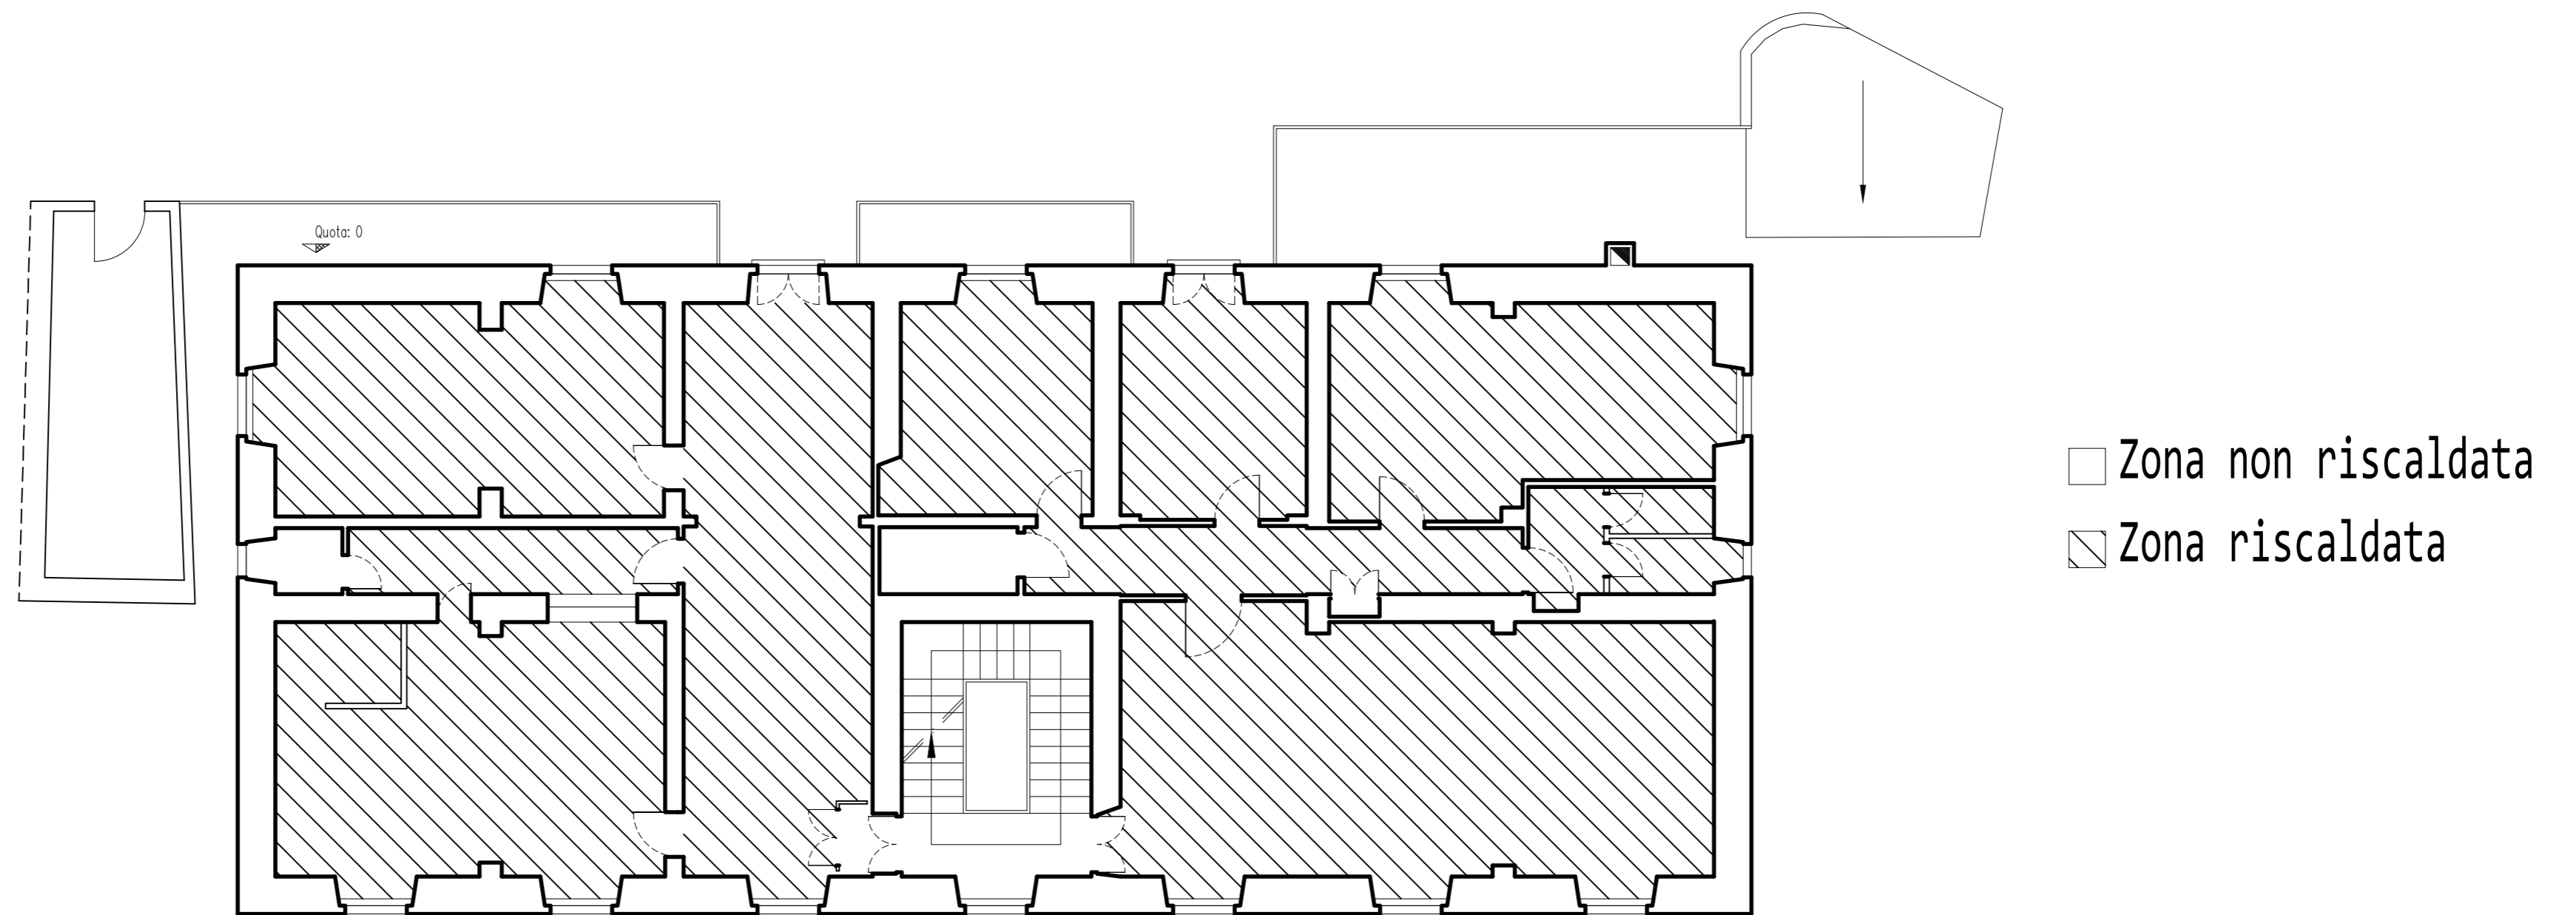

PIANO PRIMO

Planimetrie con individuazione delle diverse zone termiche, degli  
spazi riscaldati e non riscaldati e delle diverse destinazioni d'uso  
Scala 1:100

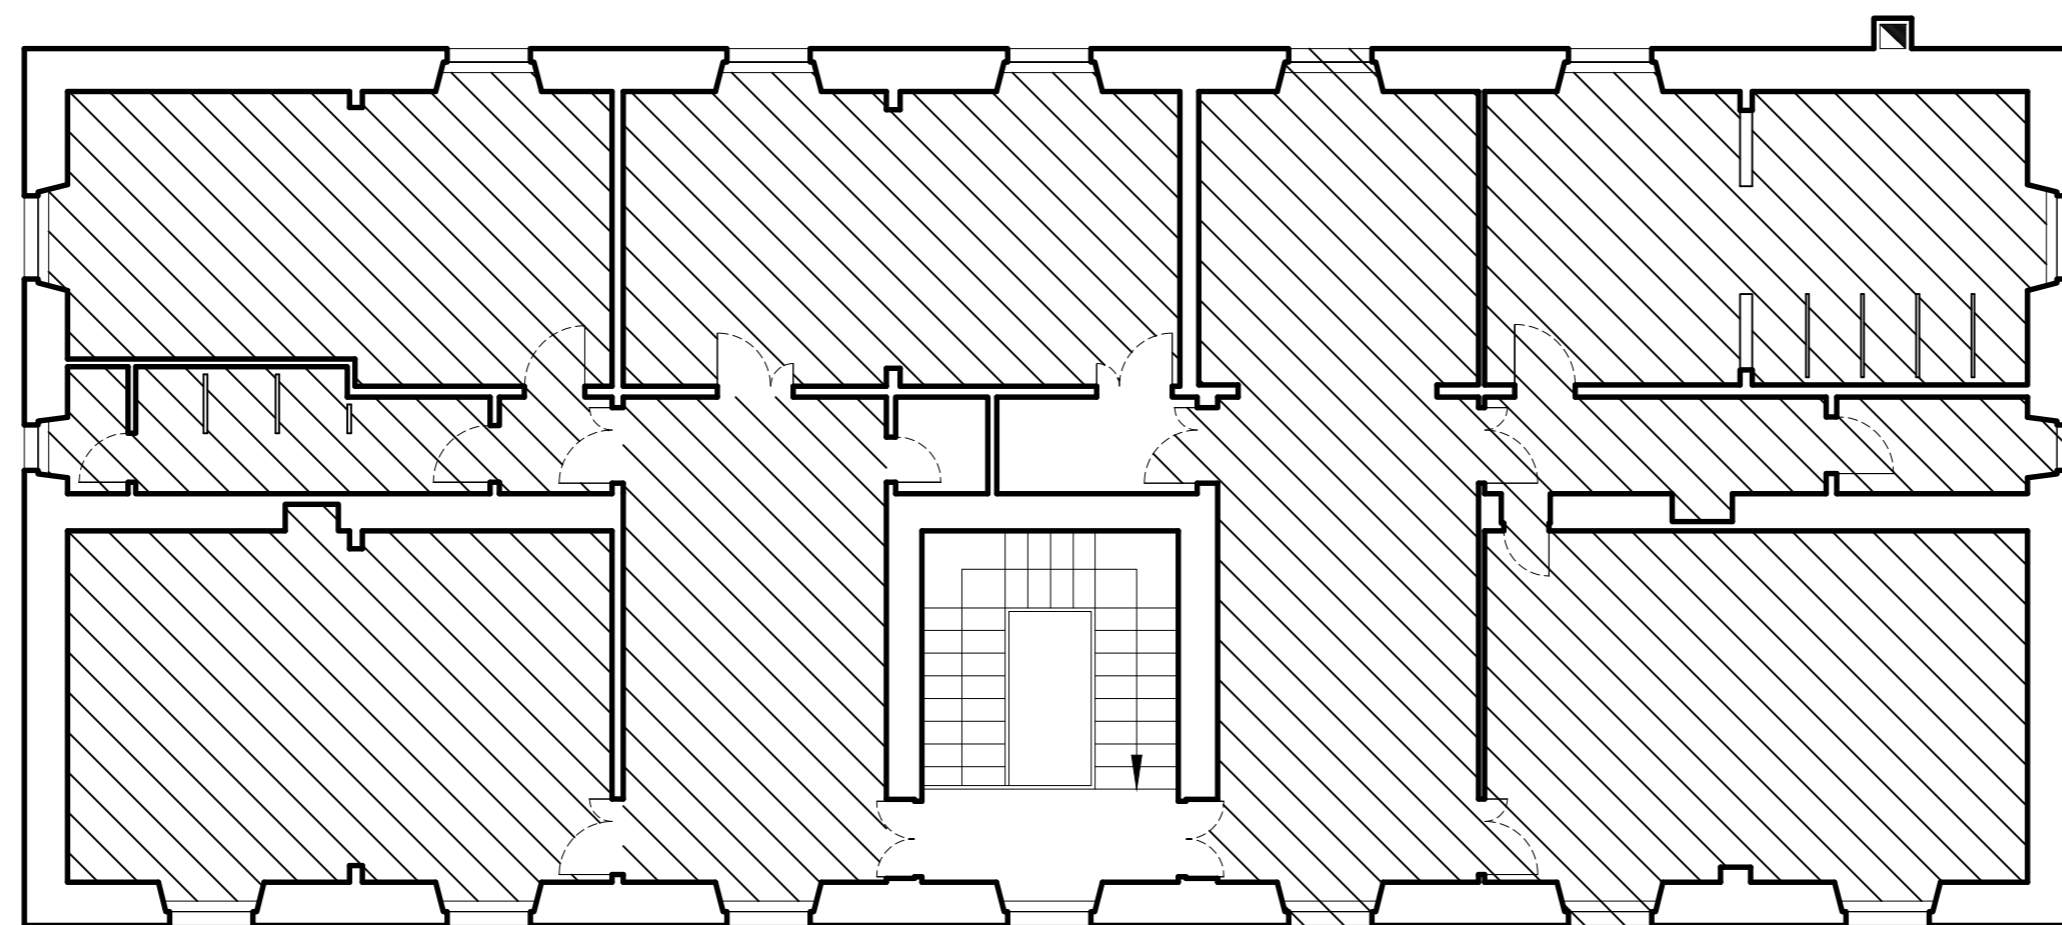

- Zona non riscaldata
- Zona riscaldata

PIANO SECONDO



## 2. Allegato fotografico



COMUNE DI GENOVA

Edificio scolastico  
Asilo Nido «CASSETTA ORSACCHIOTTI» e Scuola Materna  
Statale "ISOLA CHE NON C' E'»  
E440

Allegato fotografico E440



COMUNE DI GENOVA

Edificio scolastico  
Asilo Nido «CASSETTA ORSACCHIOTTI» e Scuola Materna  
Statale "ISOLA CHE NON C'E'»  
E440





COMUNE DI GENOVA



Edificio scolastico  
Asilo Nido «CASSETTA ORSACCHIOTTI» e Scuola Materna  
Statale "ISOLA CHE NON C' E'»  
E440



Allegato fotografico E440



COMUNE DI GENOVA

Edificio scolastico  
Asilo Nido «CASSETTA ORSACCHIOTTI» e Scuola Materna  
Statale "ISOLA CHE NON C' E'»  
E440



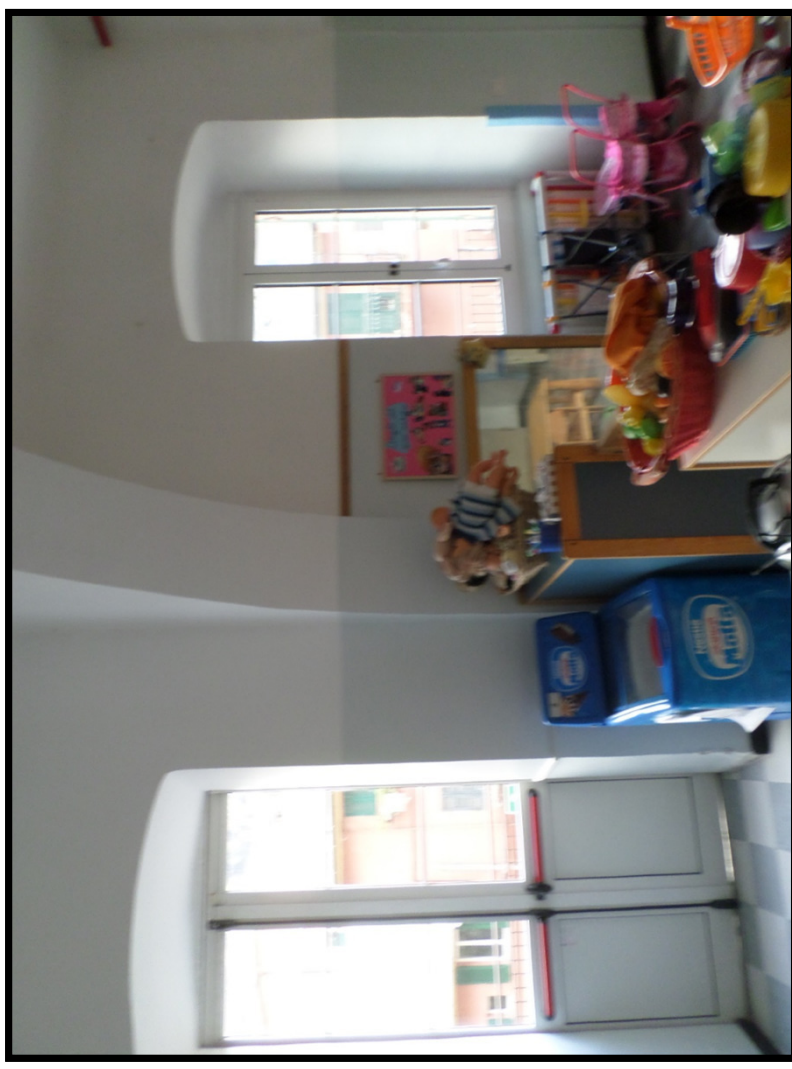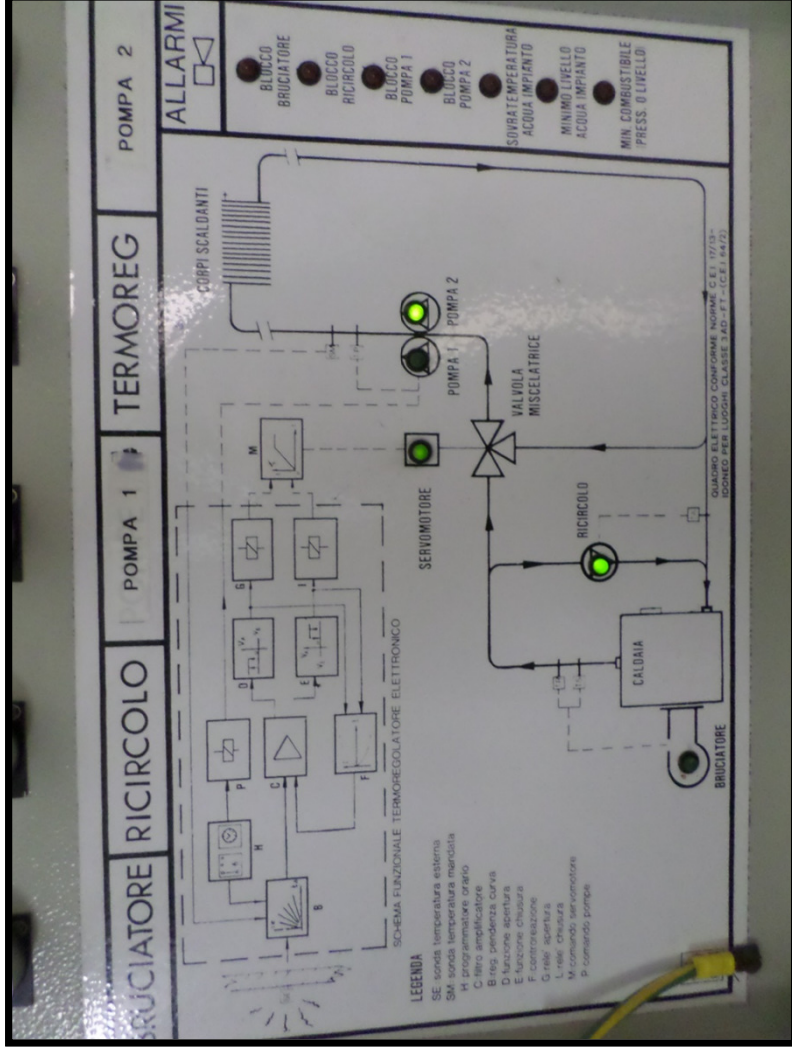

Allegato fotografico E440



Allegato fotografico E440



Edificio scolastico  
"ISOLA CHE NON C'E'»  
STATA ORSACCHIOTTI"  
E440

Allegato fotografico E440



COMUNE DI GENOVA

Edificio scolastico  
Asilo Nido «CASSETTA ORSACCHIOTTI» e Scuola Materna  
Statale "ISOLA CHE NON C' E'»  
E440



Allegato fotografico E440



COMUNE DI GENOVA


Edificio scolastico  
Asilo Nido «CASSETTA ORSACCHIOTTI» e Scuola Materna  
Statale "ISOLA CHE NON C' E'»  
E440

Allegato fotografico E440



Edificio scolastico  
"TA ORSACCHIOTTI" e Scuola Materna  
Statale "ISOLA CHE NON C'E'»  
E440



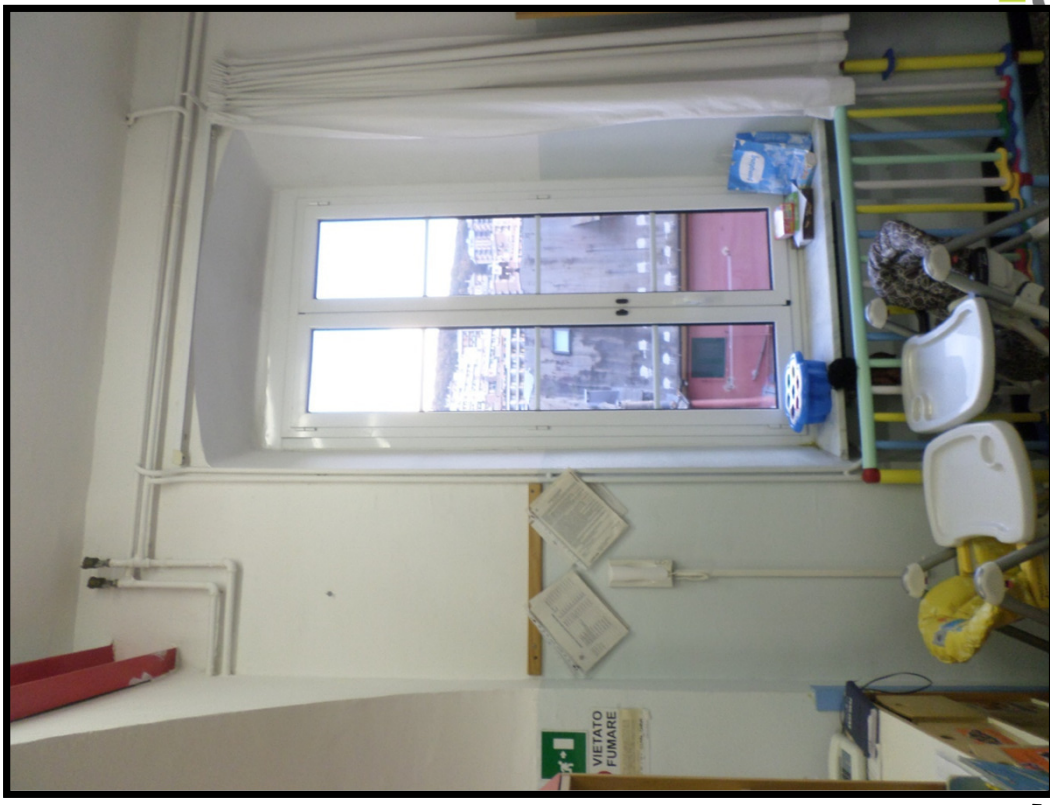

Allegato fotografico E440





COMUNE DI GENOVA



edificio scolastico  
"A ORSACCHIOTTI"

Statale "ISOLA CHE NON C' E'»  
E440



Allegato fotografico E440



Edificio scolastico  
Asilo Nido «CASSETTA ORSACCHIOTTI»  
Statale "ISOLA CHE NON C' E'»  
E440



Allegato fotografico E440



COMUNE DI GENOVA

Edificio scolastico  
Asilo Nido «CASSETTA ORSACCHIOTTI»  
Statale "ISOLA CHE NON C'E'»  
E440

Allegato fotografico E440



Edificio scolastico  
"ISOLA CHE NON C'E'"  
TA ORSACCHIOTTI"  
Statale "ISOLA CHE NON C'E'"  
E440





COMUNE DI GENOVA

Edificio scolastico  
Asilo Nido «CASSETTA ORSACCHIOTTI» e Scuola Materna  
Statale "ISOLA CHE NON C' E'»  
E440


Allegato fotografico E440




COMUNE DI GENOVA

Edificio scolastico  
Asilo Nido «CASSETTA ORSACCHIOTTI» e Scuola Materna  
Statale "ISOLA CHE NON C' E'»  
E440



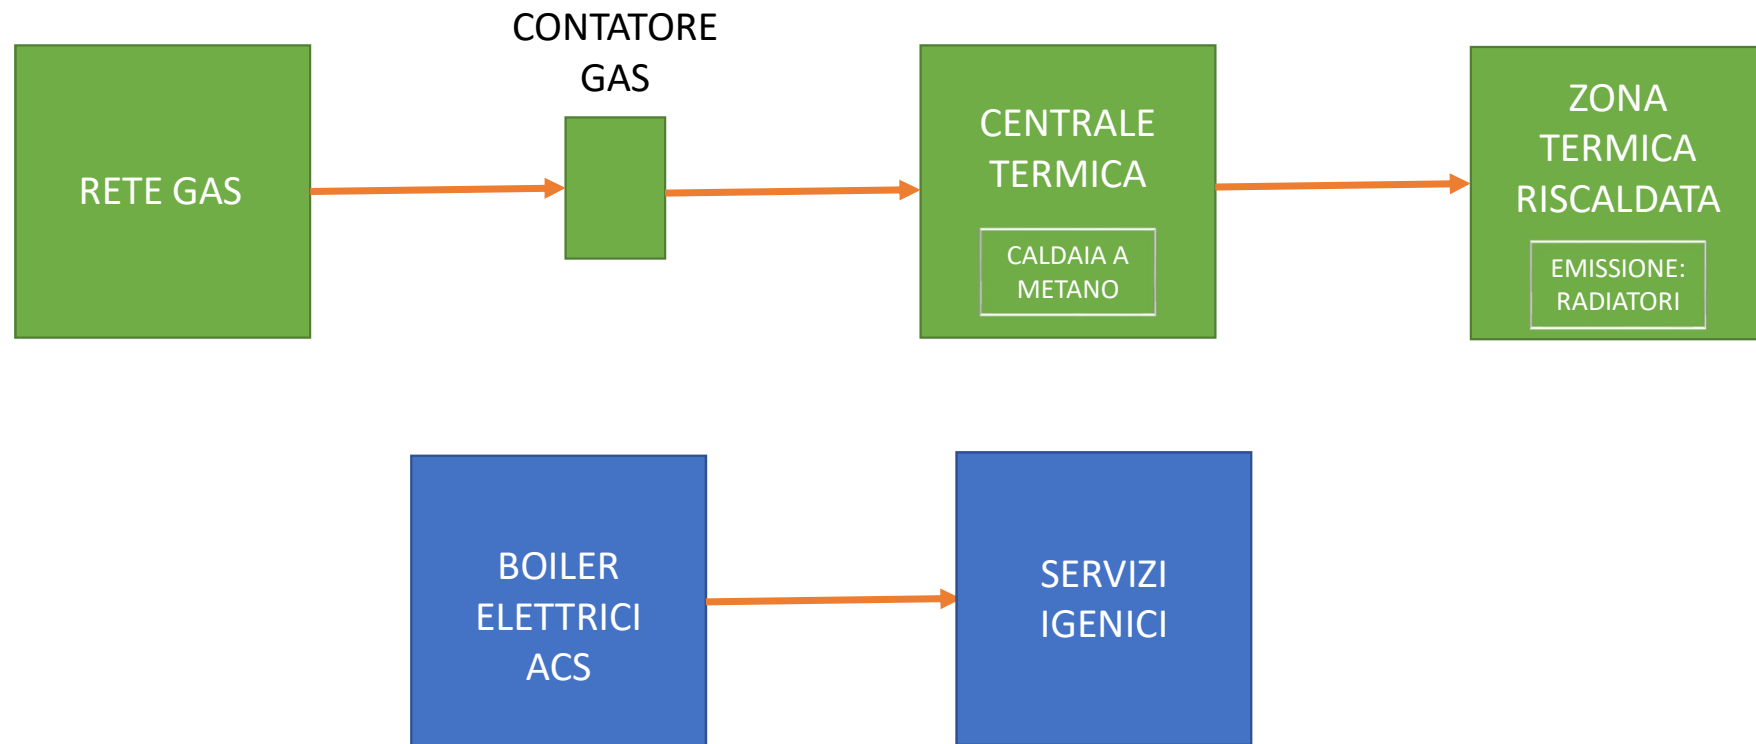

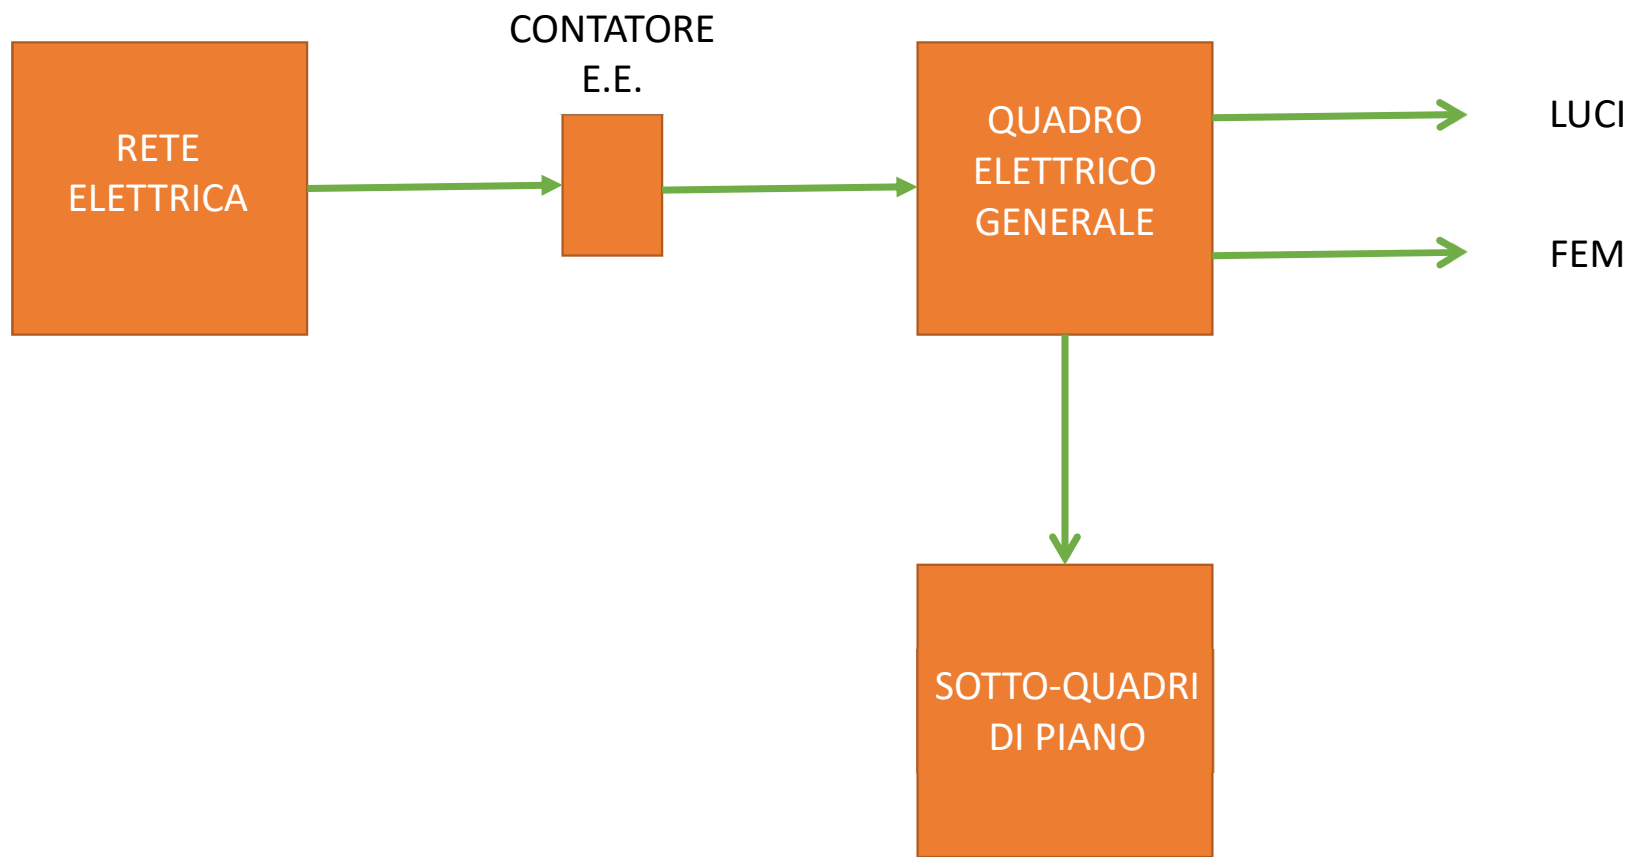



N=-300

E=6500

1 Particella: 282

5-Lug-2018 14:42:36  
 Prot. n. T204476/2018  
 Scala originale: 1:1000  
 Dimensione cornice: 267.000 x 189.000 metri  
 Comune: GENOVA/E  
 Foglio: 25