



ELABORATO PLANIMETRICO	Compilato da: Dagna Giuseppe	Iscritto all'albo: Geometri	Prov. Genova	N. 02377
	Comune di Genova - Genova	Sezione: GEP	Foglio: 82	Particella: 702
Dimostrazione grafica dei subalberi		Tipo Mappale n. del del		
		Scala 1 : 500		


**EDIFICIO "MANDRACCIO"
PIANO PRIMO SOTTOSTRADA**

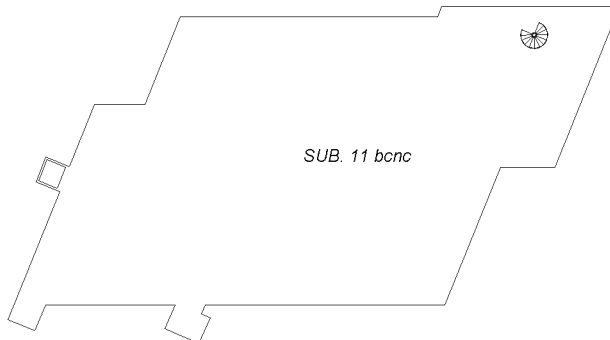


**EDIFICIO "MANDRACCIO"
PIANO TERRENO**

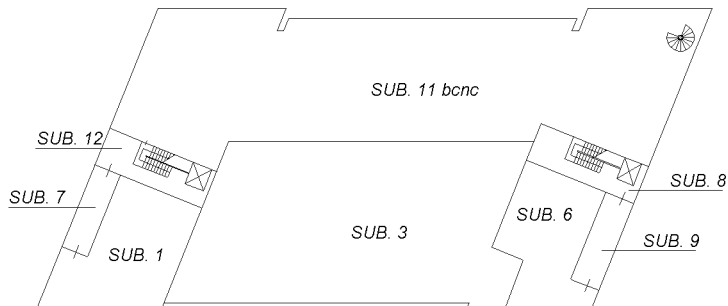

**EDIFICIO "MANDRACCIO"
PIANO AMMEZZATO**

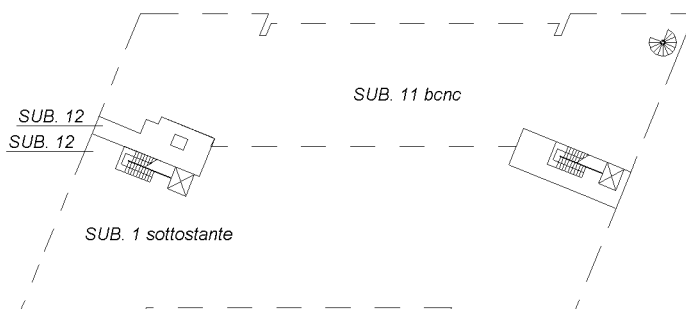

**EDIFICIO "MANDRACCIO"
PIANO PRIMO**

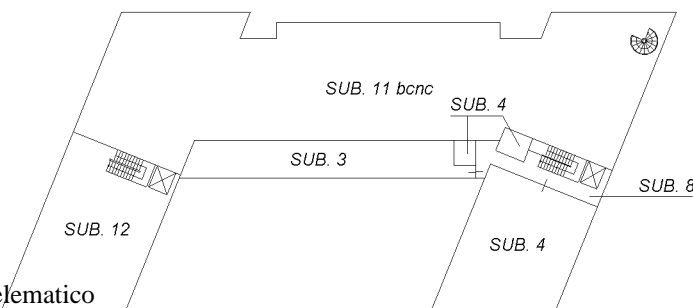

Agenzia delle Entrate
CATASTO FABBRICATI
Ufficio provinciale di Genova

Ultima planimetria in atti

Data: 28/05/2018 - n. T109785 - Richiedente: Telematico

Totale schede: 1 - Formato di acquisizione: A3(297x420) - Formato stampa richiesto: A4(210x297) - Fattore di scala non utilizzabile

GEP/82 MAPP. 702

