


Nome del quadro	Quadro Generale	QE Int. Rete PT	Q Gen PT	Q Lab Info PT	Q Cucina P1	Q Elementare P1	Q Asilo P2	Q Lavatrici P2	Q Spogliatoi P2	Q Centrale Termica	Q Inverter P2
Tensione nominale	400	400	400	230	400	230	400	400	230	400	400

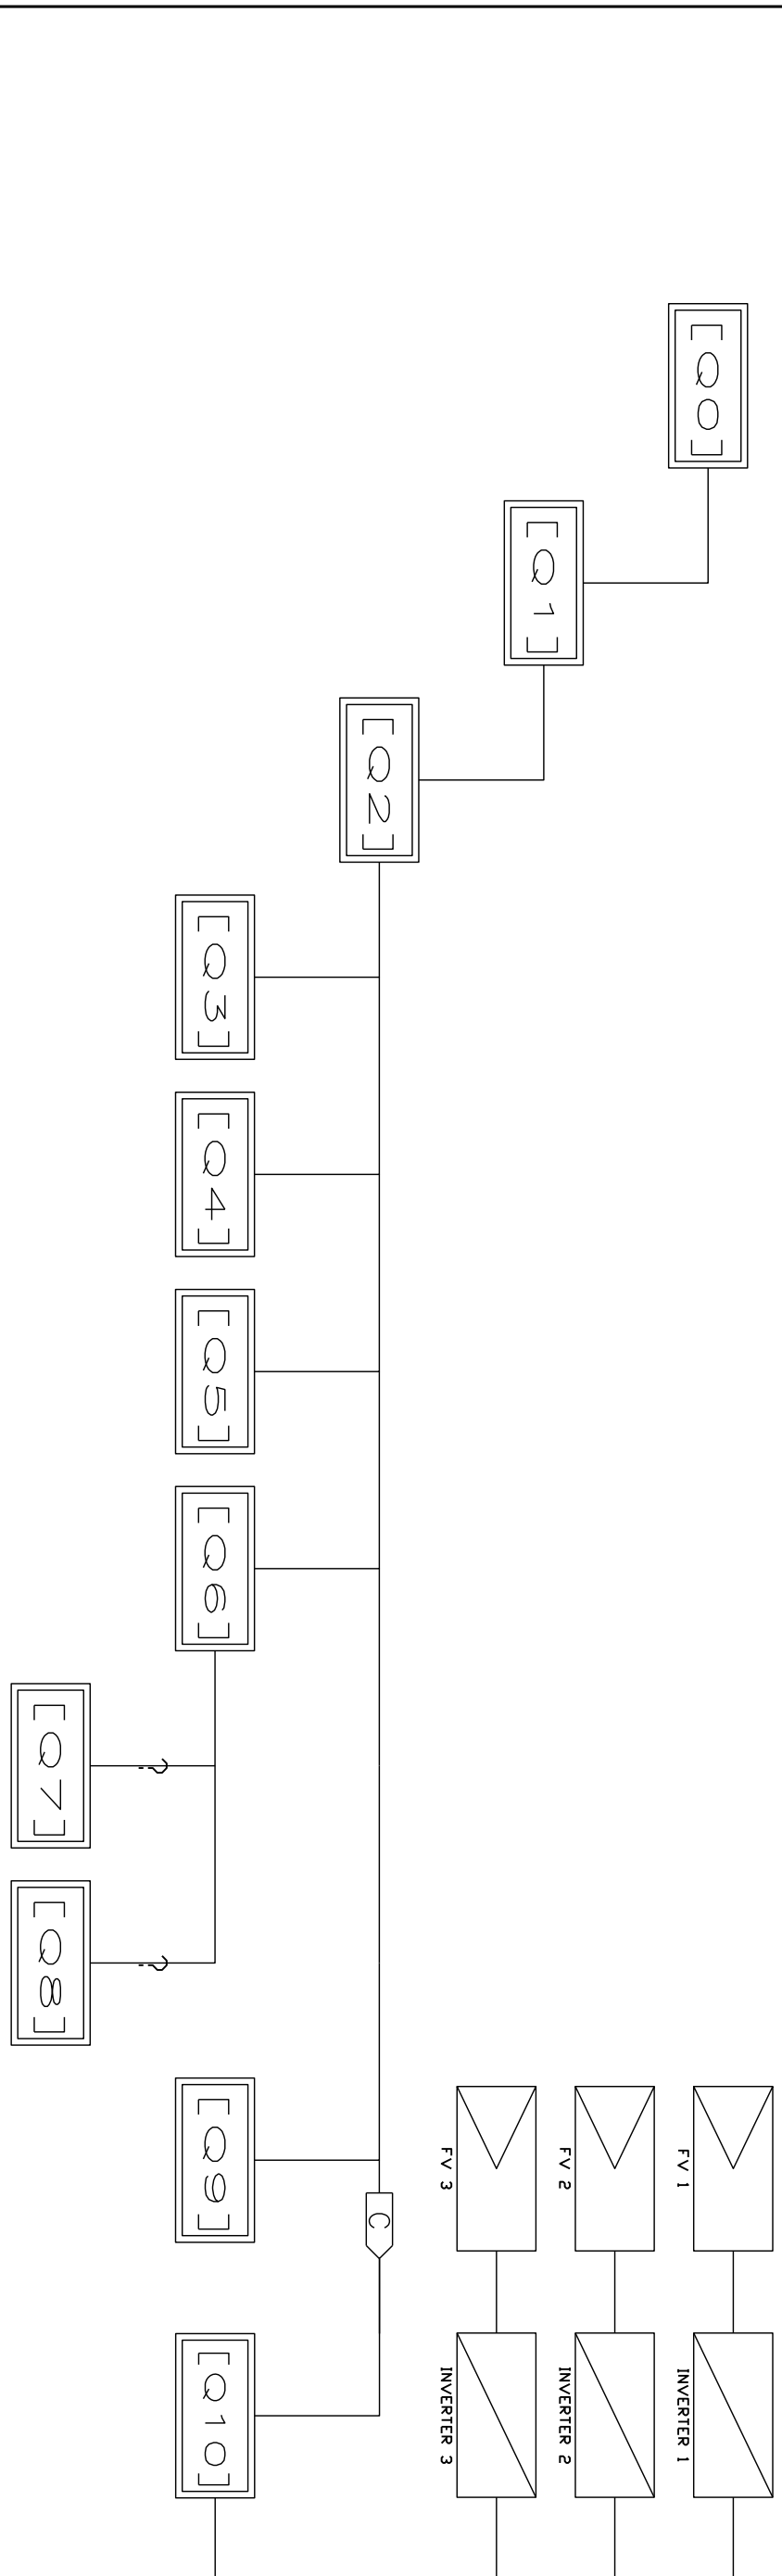

SERVIZIO DI AUDIT E DIAGNOSI ENERGETICHE RELATIVE AGLI EDIFICI SCOLASTICI DI PROPRIETA' DEL COMUNE DI GENOVA

E168 - SCUOLA ELEMENTARE "N.SAURO" E ASILO NIDO "FATA MORGANA"

ALLEGATO B

Z. IMPIANTO ELETTRICO - SCHEMA A BLOCCHI QUADRI ELETTRICI

LOTTO 8	Committente	ATI
	COMUNE DI GENOVA	 Mandataria