

MODULARIO
a ff. n. 497



MINISTERO DELLE FINANZE
DIPARTIMENTO DEL TERRITORIO


MOD. BN (CEU)

CATASTO EDILIZIO URBANO (RDL 13-4-1939, n. 652)

* Scala originale non disponibile. *

LIRI
200

Planimetria di u.i.u. in Comune di GENOVA via VICO BISCOTTI civ.

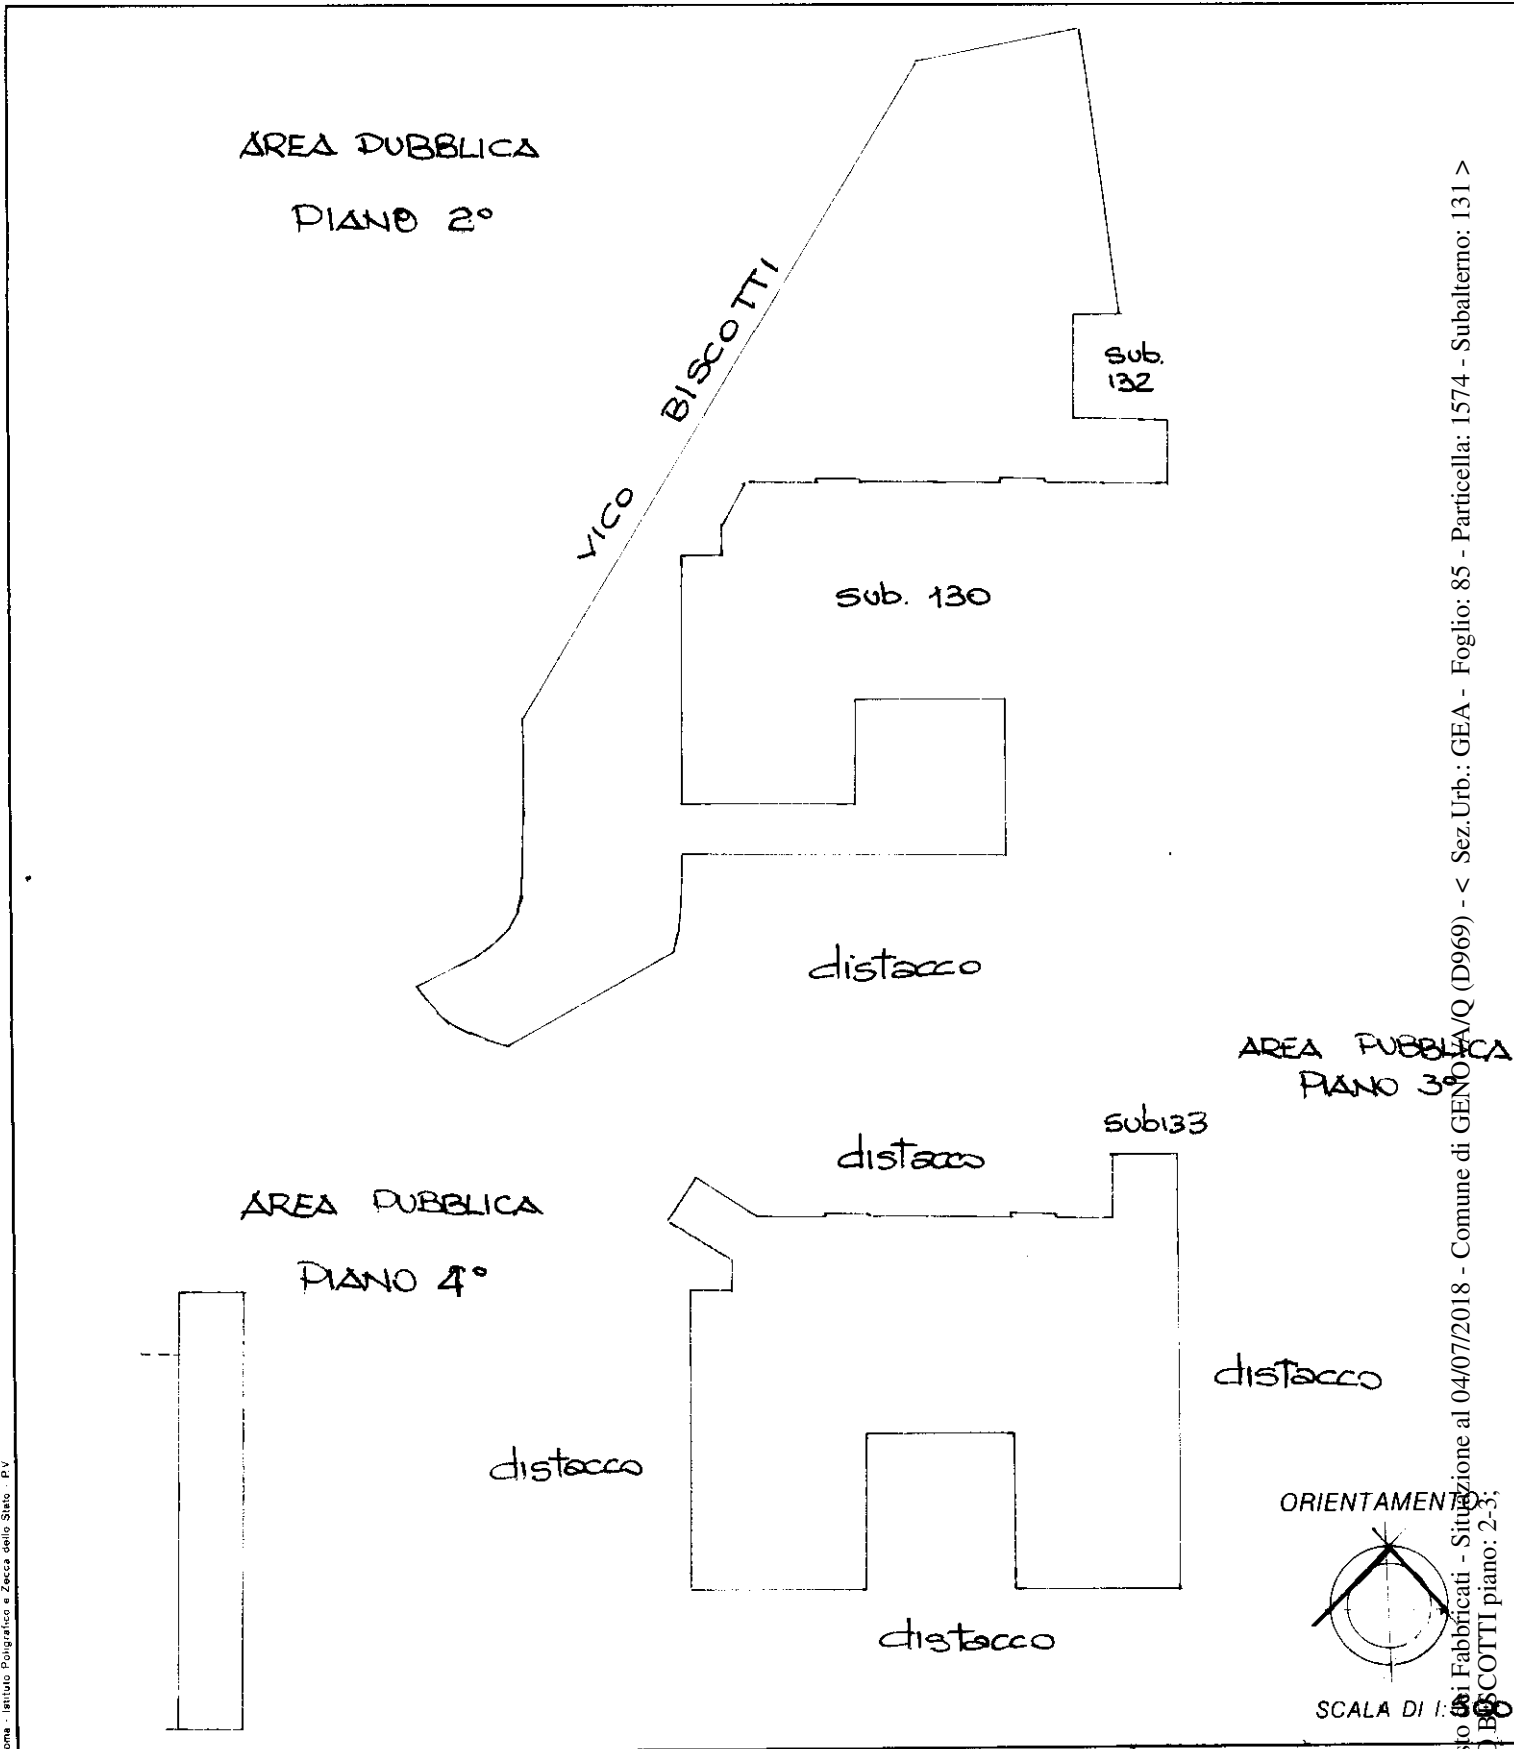

Roma - Istituto Poligrafico e Zecca dello Stato - P.V.

Catasto di Fabbricati - Situazione al 04/07/2018 - Comune di GENOVA - Sez. Urb.: GEA - Foglio: 85 - Particella: 1574 - Subalterno: 131 >
VICO BISCOTTI piano: 2-3;


Dichiarazione di N.C.
Denuncia di variazione
Ultima planimetria in atti

Compilata dal Geometra
BATTIS EMANUELE
(Titolo, cognome e nome)

Geometri
Genova 2532

data 25/05/2000 Firma Battis Emanuele

RISERVATO ALL'UFFICIO

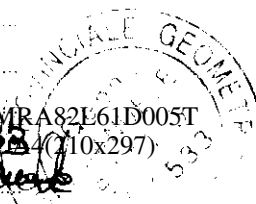

2000

MODULARIO
a r.f. n. 497



MINISTERO DELLE FINANZE
DIPARTIMENTO DEL TERRITORIO
CATASTO EDILIZIO URBANO (RDL 13-4-1939, n. 652)

MOD. BN (CEU)

LIRE
200

Planimetria di u.i.u. in Comune di GENOVA SEZA via VICO BISCOTTI civ.

AREA PUBBLICA sub. 131

PIANO 2°

AREA PUBBLICA
sub. 131


AREA
PUBBLICA
sub. 131

H 320

distacco

distacco
(VICO MACZAGALIDA)

ORIENTAMENTO

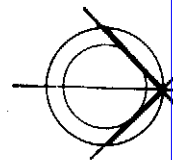


SCALA DI 1: 200

Roma - Istituto Poligrafico e Zecca dello Stato - P.V.

Catasto dei Fabbricati - Situazione al 04/07/2018 - Comune di GENOVA/Q (D969) - < Sez. Urb.: GEA - Foglio: 85 - Particella: 1574 - Subalterno: 140 >
VICO BISCOTTI piano: 2°

Dichiarazione di N.C.
Denuncia di variazione
Ultima planimetria in atti

Compilata dal Geom. BATTI EMANUELE

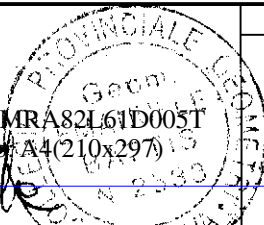

RISERVATO ALL'UFFICIO

Data presentazione: 02/08/2001 - Data: 04/07/2018 - n. T322110 - Richiedente: PGNMRA82L61D005T
Totale schede: 4 - Formato di acquisizione: A4(210x297) - Formato stampa: A4(210x297)
n. 1574 sub. 140 della provincia di Genova data 25/06/2001 Firma [Signature]

MODULARIO
a r.f. n. 497




MINISTERO DELLE FINANZE
DIPARTIMENTO DEL TERRITORIO
CATASTO EDILIZIO URBANO (RDL 13-4-1939, n. 652)

MOD. **BN** (CEU)

LIRE
200


Planimetria di u.i.u. in Comune di GENOVA SEZ. A via VICO BISCOTTI civ.

PIANO 2°
H 320

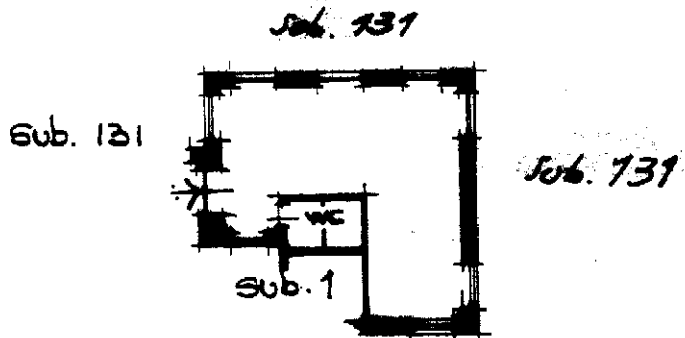

VICO MEZZA GALERA

ORIENTAMENTO

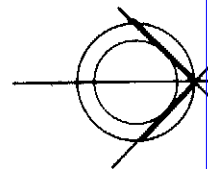

SCALA DI 1: 200

Catasto dei Fabbricati - Situazione al 04/07/2018 - Comune di GENOVA/Q (D969) - < Sez. Urb.: GEA - Foglio: 85 - Particella: 1574 - Subalterno: 141 >
VICO BISCOTTI piano: 2


Roma - Istituto Poligrafico e Zecca dello Stato - P.V.

Dichiarazione di N.C.
Denuncia di variazione
Ultima planimetria in atti

Compilata dal
(Titolo, cognome e nome)
Geom. BATTI EMANUELE

RISERVATO ALL'UFFICIO

Data presentazione: 07/08/2001 - Data: 04/07/2018 - n. T322111 - Richiedente: PGNMRA82L61D005T
Totale fogli: 4 - Formato di acquisizione: A4(210x297) - Formato stampa: A4(210x297)
n. 1574 sub. 141
data 25/05/2001 Firma [Signature]

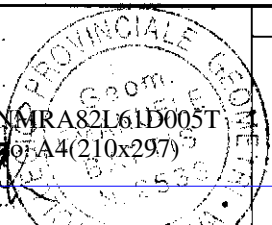

MODULARIO
a.r.f. n. 497




MINISTERO DELLE FINANZE
DIPARTIMENTO DEL TERRITORIO
CATASTO EDILIZIO URBANO (RDL 13-4-1939, n. 652)

MOD. **BN** (CEU)

IRF
200

Planimetria di u.i.u. in Comune di GENOVA SEZ "A" via VICO BISCOTTI civ.

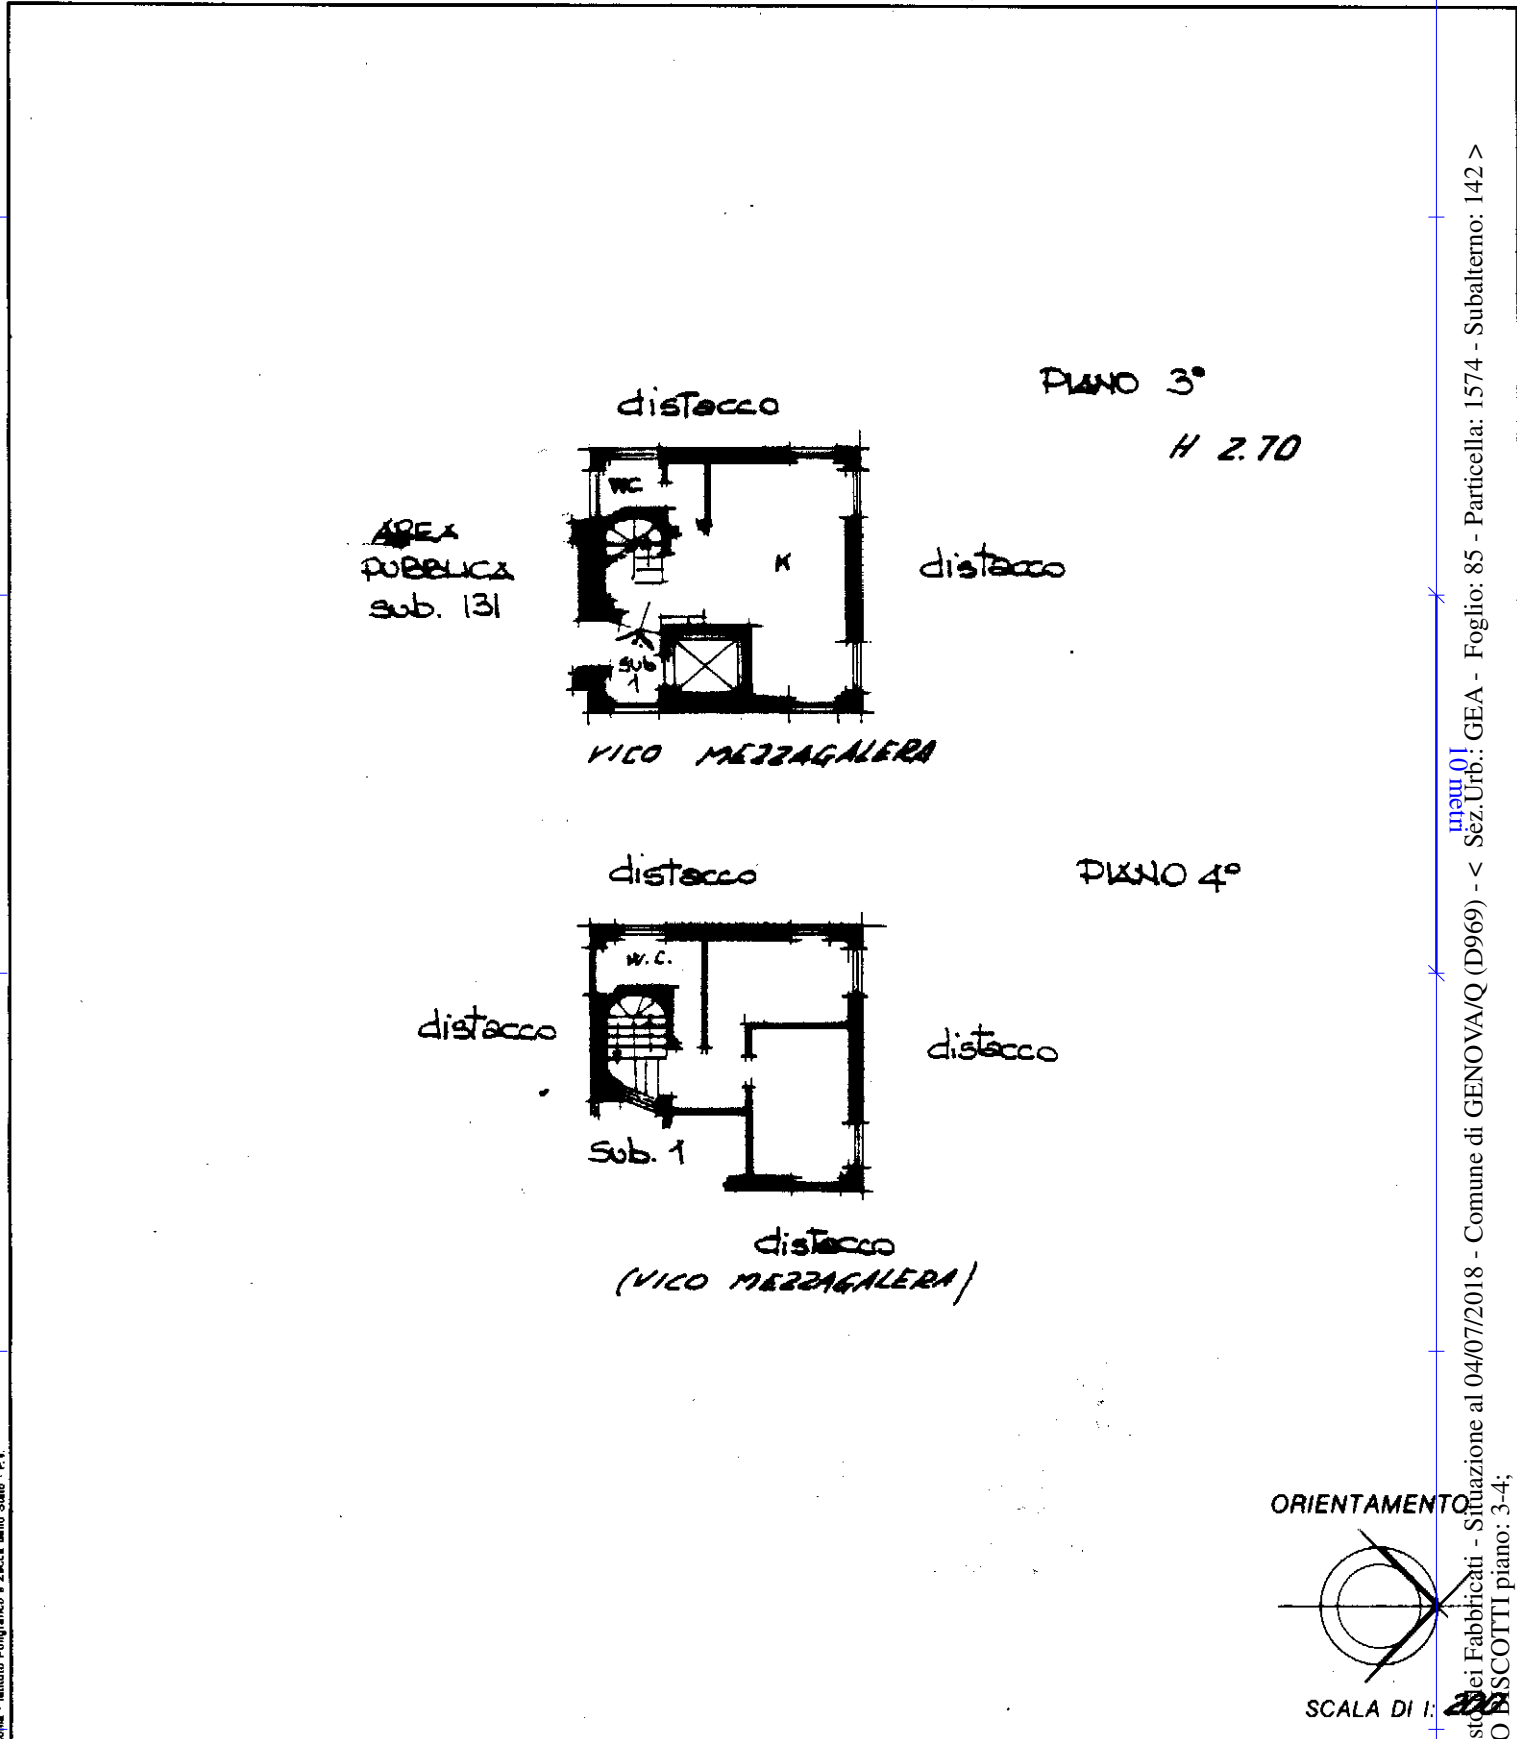

Catasto dei Fabbricati - Situazione al 04/07/2018 - Comune di GENOVA/Q (D969) - < Sez.Urb.: GEA - Foglio: 85 - Particella: 1574 - Subalterno: 142 >
VICO BISCOTTI piano: 3-4;

Regione - Istituto Poligrafico e Zecca dello Stato - P.V.

Dichiarazione di N.C.
Denuncia di variazione
Ultima planimetria in atti


Compilata dal
(Titolo, cognome e nome)
Geom. BATTI EMANUELE

RISERVATO ALL'UFFICIO

Data presentazione: 27/07/2001 - Data: 04/07/2018 - n. T322112 - Richiedente: PGNMRA82L61D005T

Totale schede: 1. Formato di acquisizione: A4(210x297) - Formato stampa: A4(210x297)
n. 1574 sub. 142

data 25/05/2001 Firma [Signature]

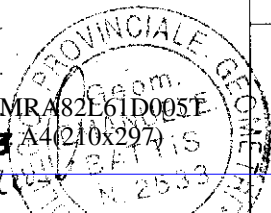

Ufficio provinciale di: GENOVA Territorio

Situazione aggiornata al : 15/03/2018

Dati della ricerca

Catasto: **Fabbricati**

Comune di: **GENOVA** Codice: **D969** Sezione: **Q**

Sezione urbana: **gea** Foglio: **85** Particella: **1574** Subalterno: **131**

Immobili individuati: **1**

Elenco Immobili

	Foglio	Particella	Sub	Indirizzo	Zona cens	Categoria	Classe	Consistenza	Rendita	Partita	Altri Dati
<input checked="" type="radio"/>	GEA/85	1574	131	GENOVA Sez.QVICO BISCOTTI, Piano 2-3		F/1					

Ufficio provinciale di: GENOVA Territorio

Situazione aggiornata al : 15/03/2018

Dati della ricerca

Catasto: **Fabbricati**

Comune di: **GENOVA** Codice: **D969** Sezione: **Q**

Sezione urbana: **gea** Foglio: **85** Particella: **1574** Subalterno: **140**

Immobili individuati: **1**

Elenco Immobili

	Foglio	Particella	Sub	Indirizzo	Zona cens	Categoria	Classe	Consistenza	Rendita	Partita	Altri Dati
<input checked="" type="radio"/>	GEA/85	1574	140	GENOVA Sez. QVICO BISCOTTI, Piano 2	1A	D/6			Euro: 8.463,00		

Ufficio provinciale di: GENOVA Territorio

Situazione aggiornata al : 15/03/2018

Dati della ricerca

Catasto: **Fabbricati**

Comune di: **GENOVA** Codice: **D969** Sezione: **Q**

Sezione urbana: **gea** Foglio: **85** Particella: **1574** Subalterno: **141**

Immobili individuati: **1**

Elenco Immobili

	Foglio	Particella	Sub	Indirizzo	Zona cens	Categoria	Classe	Consistenza	Rendita	Partita	Altri Dati
<input checked="" type="radio"/>	GEA/85	1574	141	GENOVA Sez.QVICO BISCOTTI, Piano 2	1A	B/4	3	160 mc	Euro:206,58		

Ufficio provinciale di: GENOVA Territorio

Situazione aggiornata al : 15/03/2018

Dati della ricerca

Catasto: **Fabbricati**

Comune di: **GENOVA** Codice: **D969** Sezione: **Q**

Sezione urbana: **gea** Foglio: **85** Particella: **1574** Subalterno: **142**

Immobili individuati: **1**

Elenco Immobili

	Foglio	Particella	Sub	Indirizzo	Zona cens	Categoria	Classe	Consistenza	Rendita	Partita	Altri Dati
<input checked="" type="radio"/>	GEA/85	1574	142	GENOVA Sez.QVICO BISCOTTI, Piano 3-4	1A	A/3	5	4 vani	Euro:444,15		