

# Ufficio provinciale di: GENOVA Territorio

Situazione aggiornata al : 15/03/2018

## Dati della ricerca

Catasto: **Fabbricati**

Comune di: **GENOVA** Codice: **D969** Sezione: **Q**

Sezione urbana: **gea** Foglio: **85** Particella: **1662** Subalterno: **200**

Immobili individuati: **1**

## Elenco Immobili

	Foglio	Particella	Sub	Indirizzo	Zona cens	Categoria	Classe	Consistenza	Rendita	Partita	Altri Dati
<input checked="" type="radio"/>	GEA/85	1662	200	GENOVA Sez.QPIAZZA DI SARZANO, 5 Piano 2-3	1A	B/5	2	1282 mc	Euro:1.191,78		


**Agenzia del Territorio**  
**CATASTO FABBRICATI**  
Ufficio provinciale di  
**Genova**

Dichiarazione protocollo n. GE0422139 del 30/11/2007  
Planimetria di u.i.u. in Comune di Genova - Genova  
Piazza Di Sarzano civ. 5

Identificativi Catastali:  
Sezione: GEA  
Foglio: 85  
Particella: 1662  
Subalterno: 200

Compilata da:  
Bertini Alberto  
Iscritto all'albo:  
Geometri  
Prov. Genova N. 2593

Scheda n. 18  
Scala 1: 200

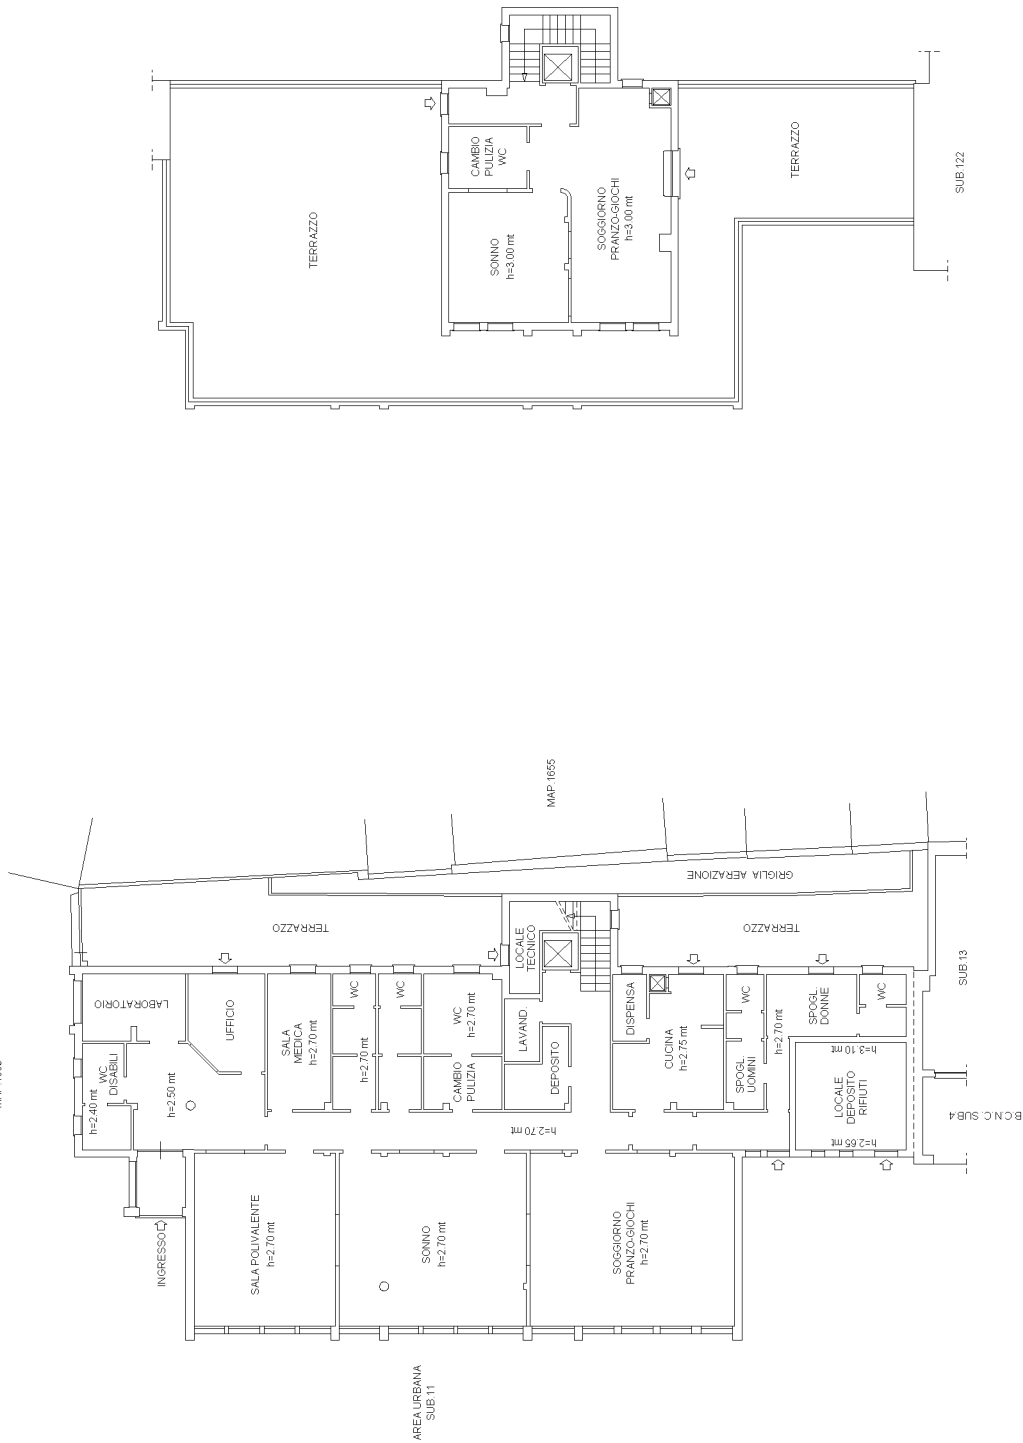

PIANO TERZO

PIANO SECONDO

