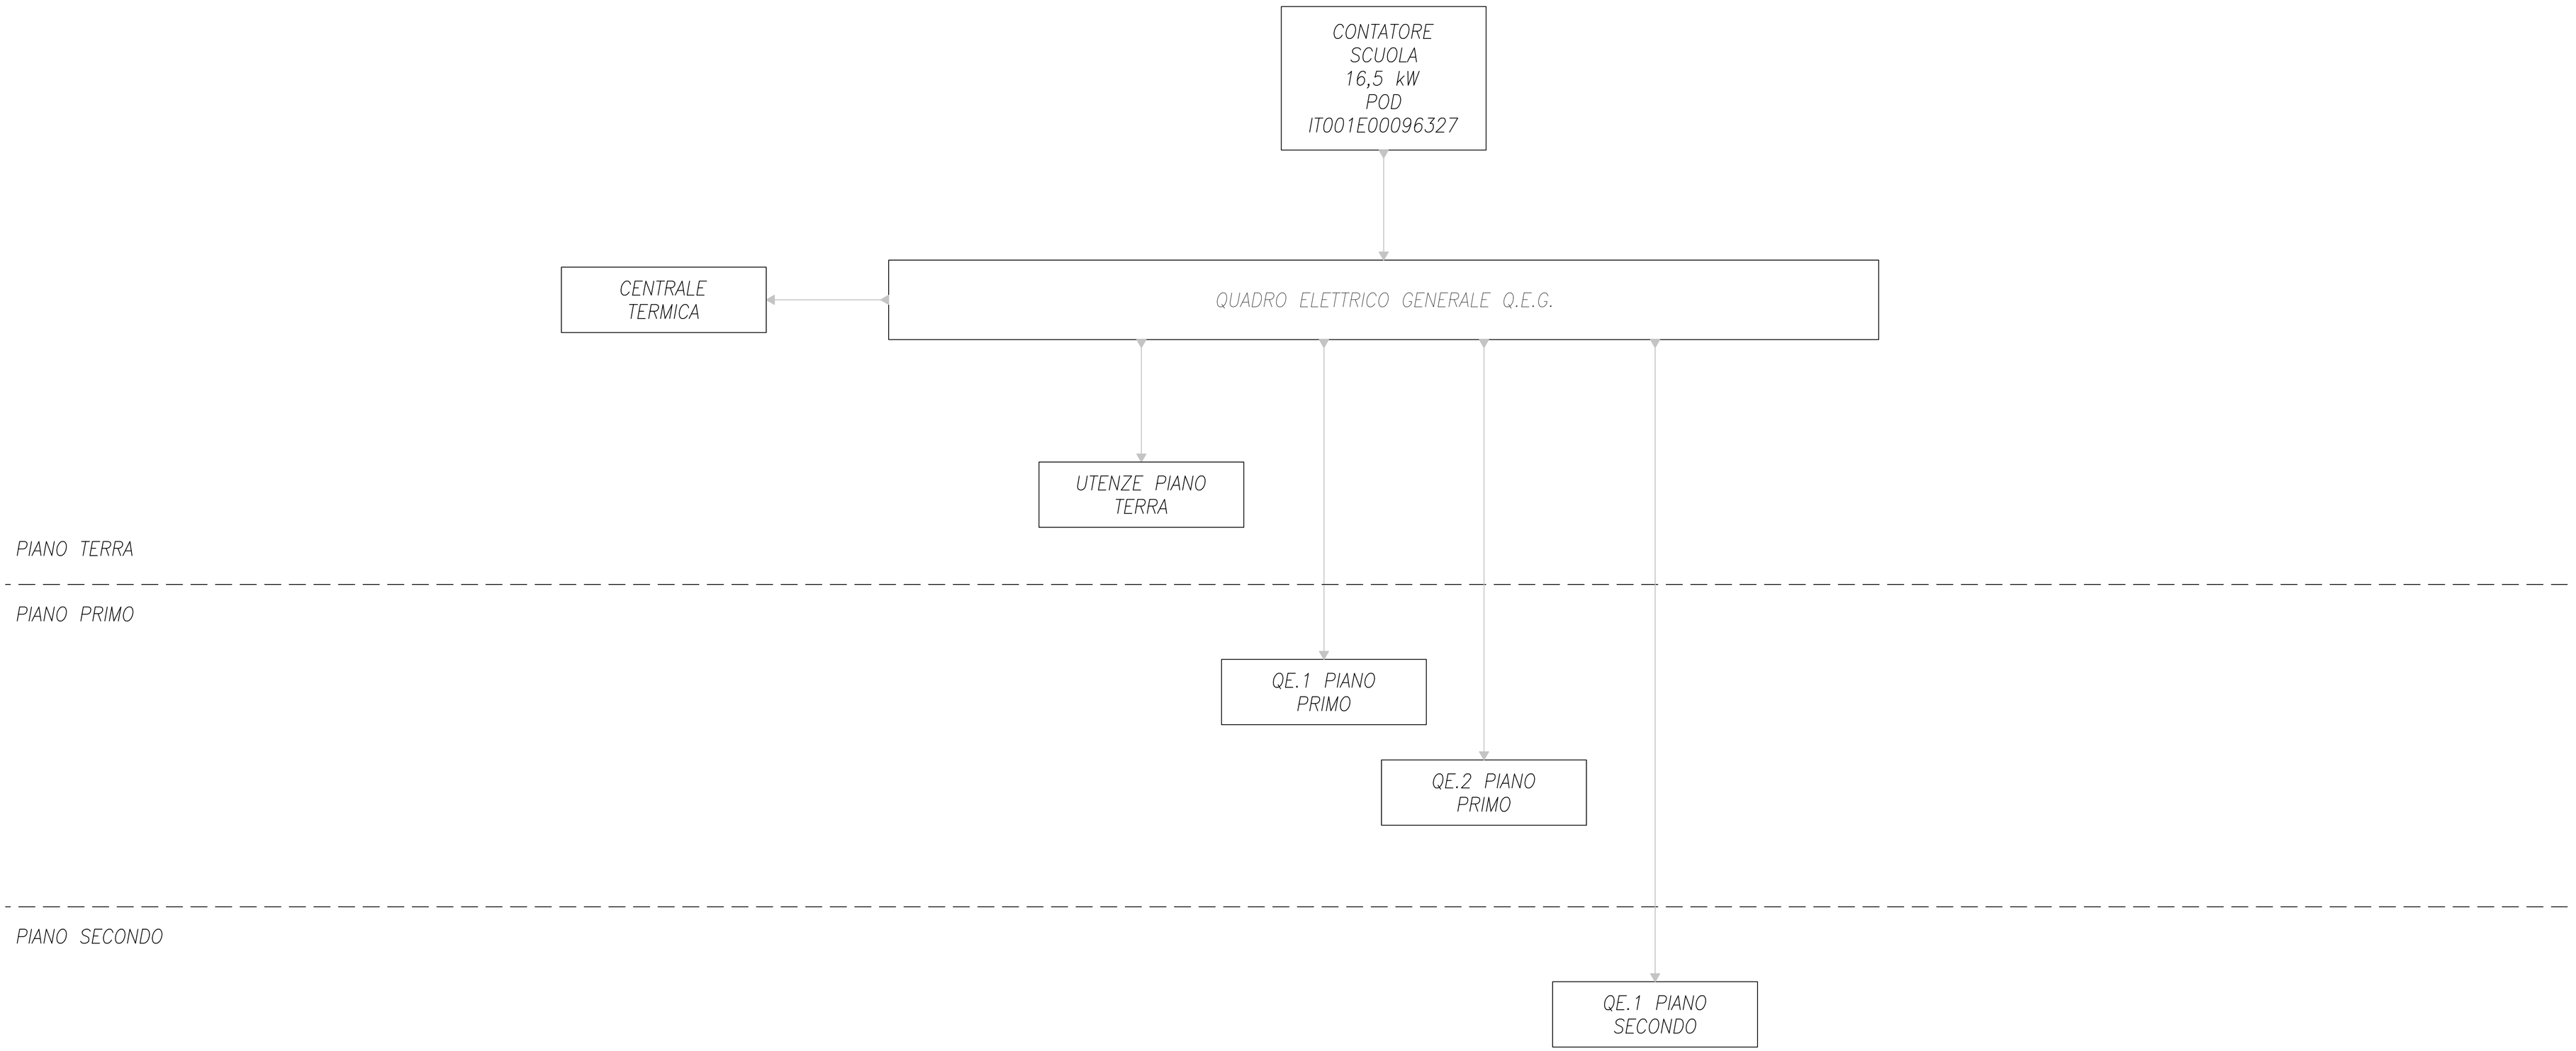
CONTATORE
SCUOLA
16,5 kW
POD
IT001E00096327
CENTRALE
TERMICA
QUADRO ELETTRICO GENERALE Q.E.G.
UTENZE PIANO
TERRA
PIANO TERRA
PIANO PRIMO
QE.1 PIANO
PRIMO
QE.2 PIANO
PRIMO
PIANO SECONDO
QE.1 PIANO
SECONDO