PIANO 1

Zona termica scuola

ELEMENTI IMPIANTISTICI			
SIMBOLO	DESCRIZIONE	SIMBOLO	DESCRIZIONE
	CONTATORE E QUADRO ELETTRICO GENERALE	G	CONTATORE GAS
O+	SCALDACQUA AD ACCUMULO ELETTRICO	GC	GENERATORE DI CALORE

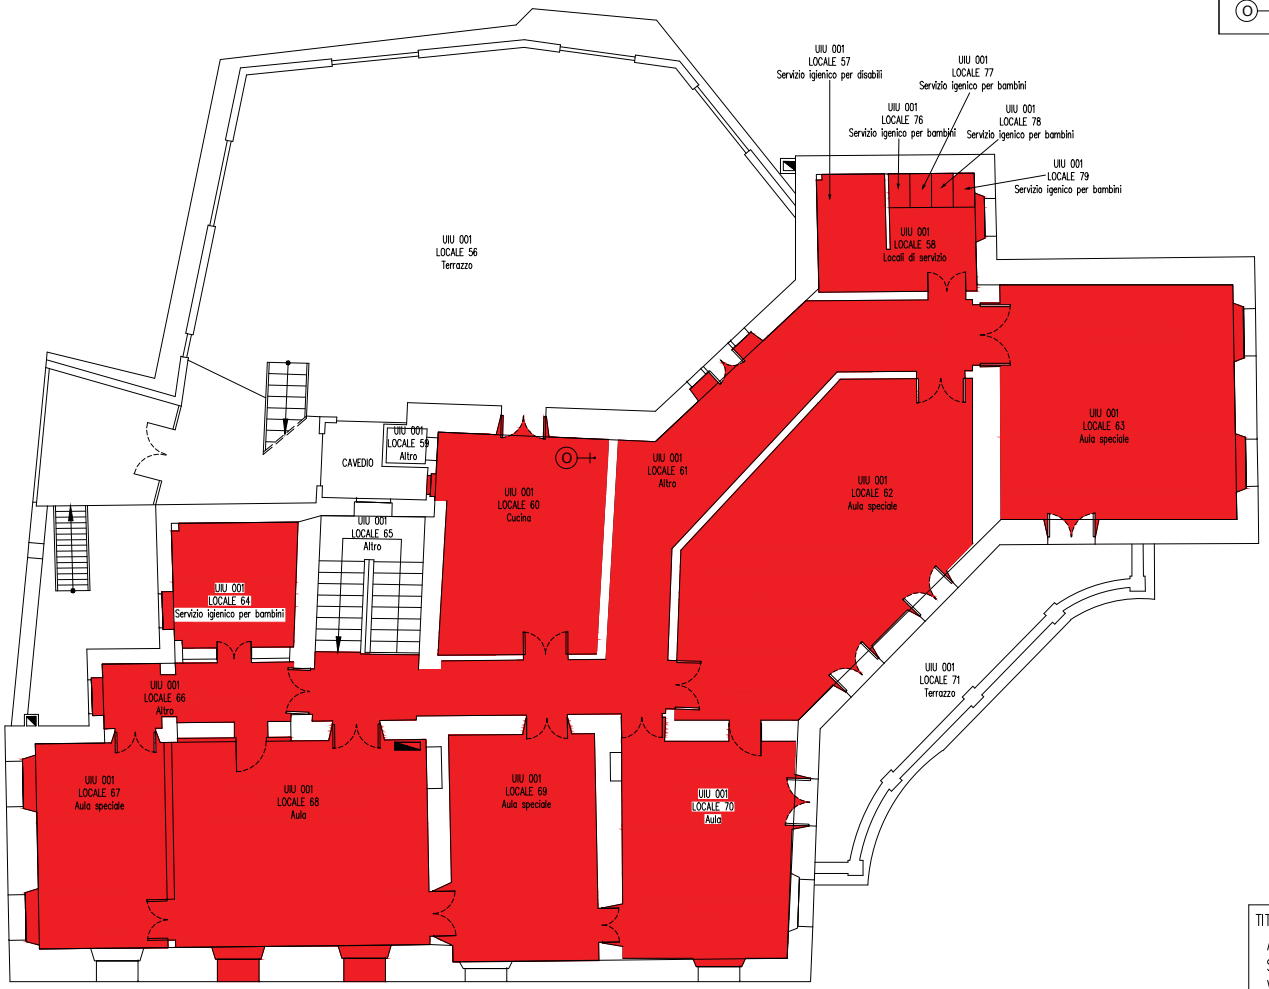

TAVOLA PIANO EDIFICIO SCOLASTICO / SOCIALE

TITOLO:
ASILO NIDO "VILLA STALDER"
SCUOLA COMUNALE D'INFANZIA "VILLA STALDER"
VIA PRIARUGGIA CIV. 50 E CIV. 50A

DIREZIONE
PATRIMONIO

FISIA S.p.A.
GRUPPO PIATIMPRESIT

VIA ACQUI, 86
10090 CASCINE VICA
RIVOLI (TORINO)

N. PARTITA COMUNE:	IND 27
COD. COMPLESSO:	
COD. EDIFICIO	E 84
PIANO:	1

RILIEVO ESEGUITO DA: AMERI & GOZZOLI ARCHITETTI
per F I S I A S.p.A.

DATA RILIEVO 17/12/1993

TAVOLA NR.	SCALA: 1:100

AGGIORNATO IL:	A CURA DI:
20/09/1999	V.LANATA

COMUNE DI GENOVA VIA GARIBALDI , 9
SETTORE TECNICO DEL PATRIMONIO