

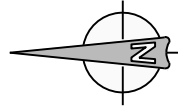



Cod.	Descr.	
M13	porta ingresso	T
M1	MURO T 730	T
M2	MURO T 850 VS CT	U
M3	MURO T 740 VS BAR	U
M4	MURO T 550 VS BAR	U
-	Struttura non disperdente	-

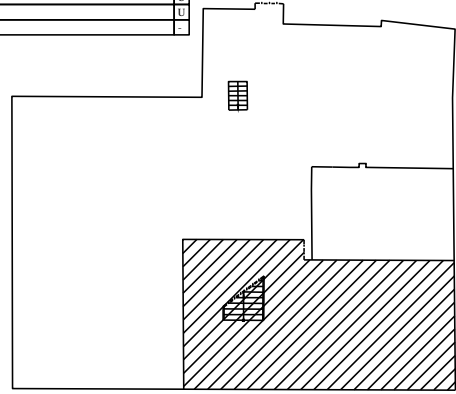


PIANO TERRA

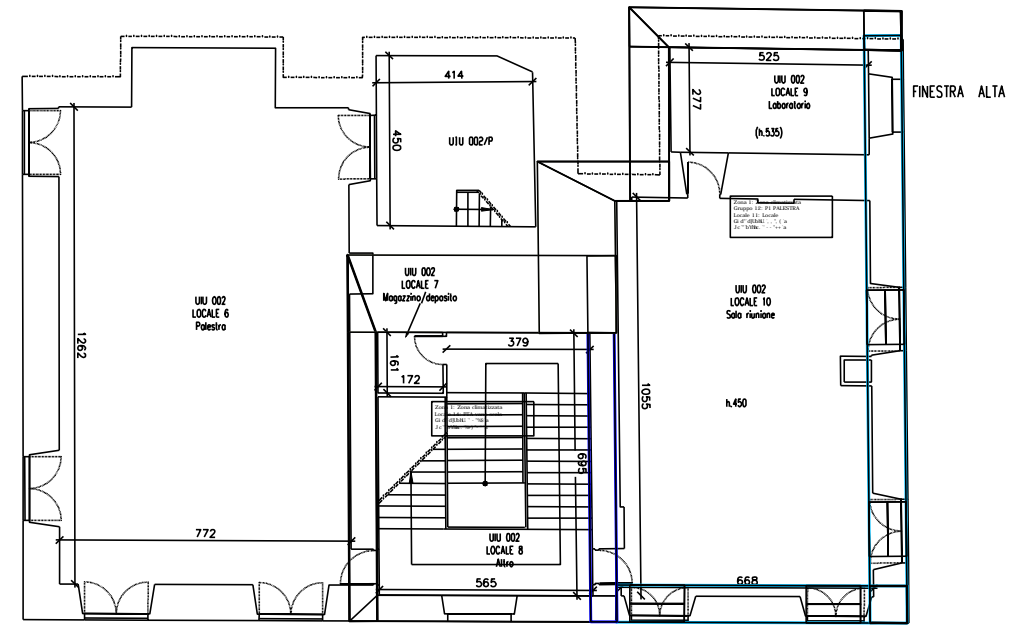


Cod.	Descr.	
Z2	C - Angolo tra pareti 930	-
W1	PFV	T
M0	Struttura non disperdente	-
M8	muro TA 690	T
M9	muro TA 740 Vs palestra non riscaldata	U
M10	muro TA 1040 VS vicini climatizzati	N
M11	muro vs pozzo luce 2800	T
M5	Muro TA palestra 930+ pannelli interni	T
-	Struttura non disperdente	-

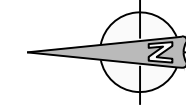


PIANO TERRA AMMEZZATO

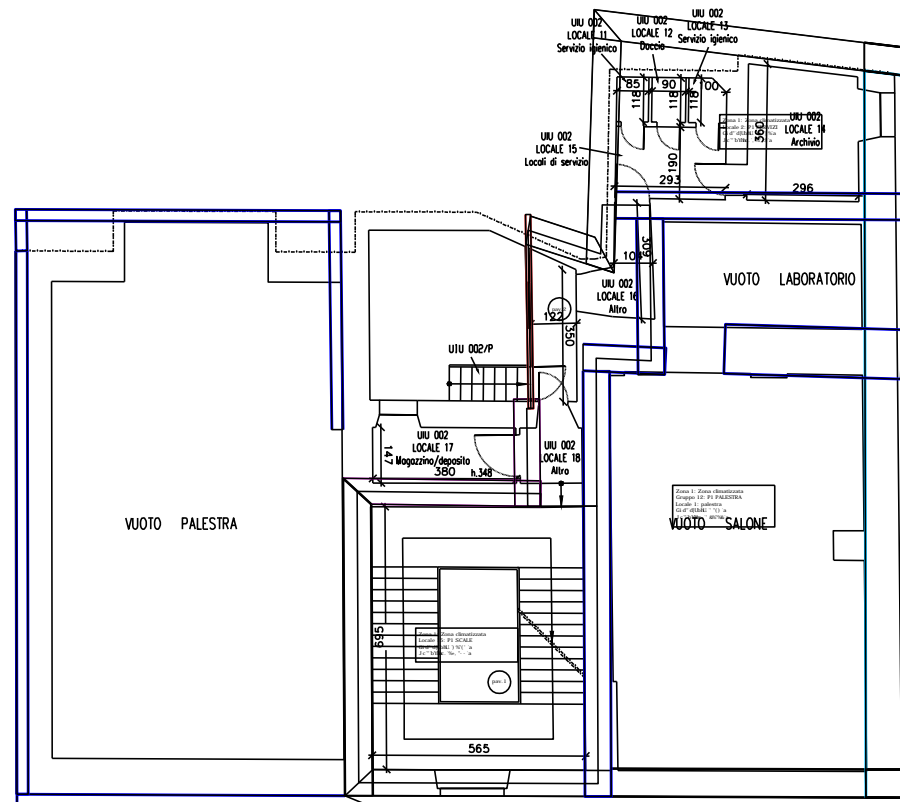


Cod.	Descr.	
P0	Struttura non disperdente	-
P2	pavimento VS LNC	U
Z2	C - Angolo tra pareti 930	-
M0	Struttura non disperdente	-
M8	muro TA 690	T
M9	muro TA 740 Vs palestra non riscaldata	U
M14	muro P1 740 Vs vicini clim	N
M15	muro P1 vsLNC 650	U
M16	muro p1 100	T
M5	Muro TA palestra 930+ pannelli interni	T
M6	Muro TA palestra 690+ pannelli interni	T
-	Struttura non disperdente	-

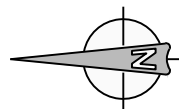

PIANO PRIMO

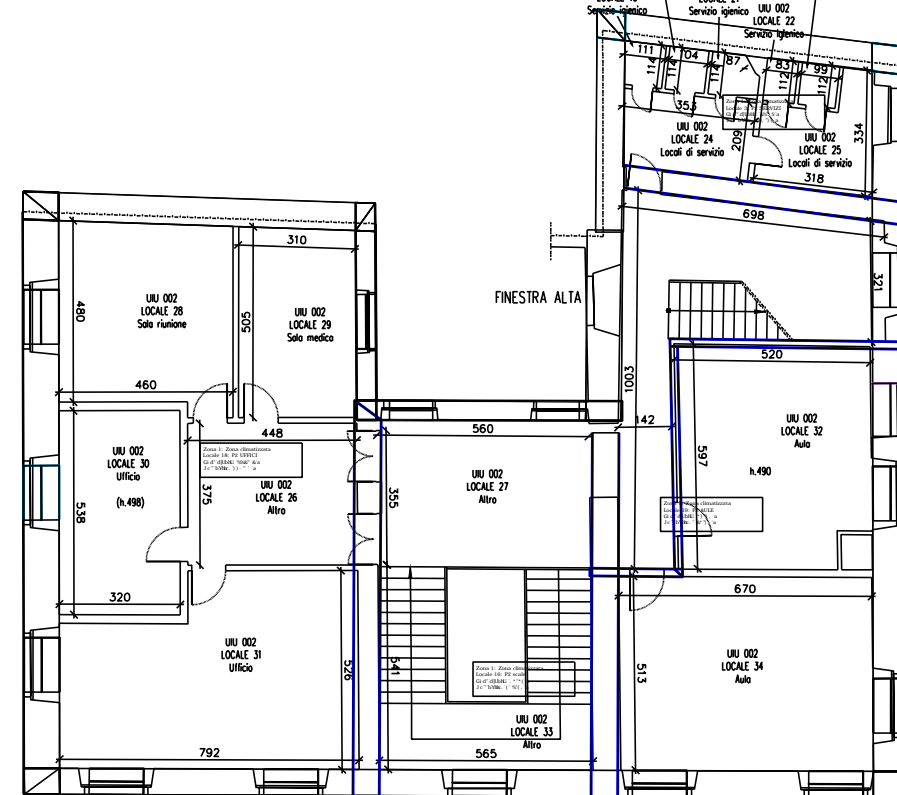

Cod.	Descr.	
Z2	C - Angolo tra pareti 930	-
Z3	C - Angolo tra pareti 740	-
Z5	C - Angolo tra pareti rientr 520	-
W2	F6 114X 309+100	T
W3	F6B 144X 113+50	T
W4	F7 144X 163	T
W5	F8 144X 149+100	T
W6	F5 141X230	T
M0	Struttura non disperdente	-
M7	muro TA 930	T
M8	muro TA 690	T
M14	muro P1 740 Vs vicini clim	N
M17	muro P2 500	T
-	Struttura non disperdente	-

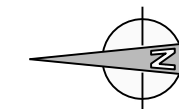

PIANO SECONDO

E1380/2 - CENTRO ISTRUZIONE PER ADULTI CP/IA

ALLEGATO B
X. ZONE TERMICHE - PIANO TERRA,
AMMEZZATO, PRIMO E SECONDO
scala 1:200


SERVIZIO DI AUDIT E DIAGNOSI ENERGETICHE RELATIVE AGLI
EDIFICI SCOLASTICI DI PROPRIETA' DEL COMUNE DI GENOVA

Comittente ATI
COMUNE DI
GENOVA


energynet
Mandataria

LOTTO 8


more
energy
Integrated Engineering

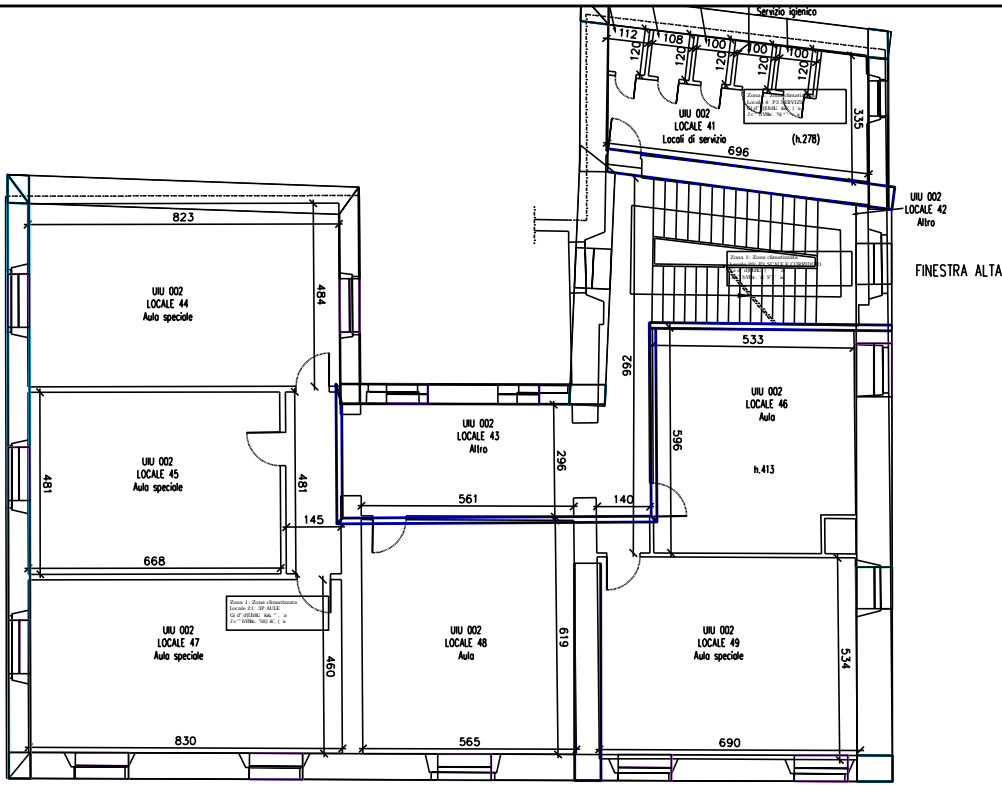


Cod.	Descr.		
Z3	C - Angolo tra pareti 740	-	-
W10	F3 93x136	T	T
W11	F1 108x163	T	T
W6	F5 141X230	T	T
W7	F5b 141X230	T	T
W8	F2 109X163	T	T
W9	F4 106X258	T	T
M0	Struttura non disperdente	-	-
M7	muro TA 930	T	T
M8	muro TA 690	T	T
M14	muro P1 740 Vs vicini clim	N	N
M17	muro P2 500	T	T
M18	muro P3 580	T	T
-	Struttura non disperdente	-	-

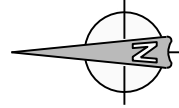

PIANO TERZO

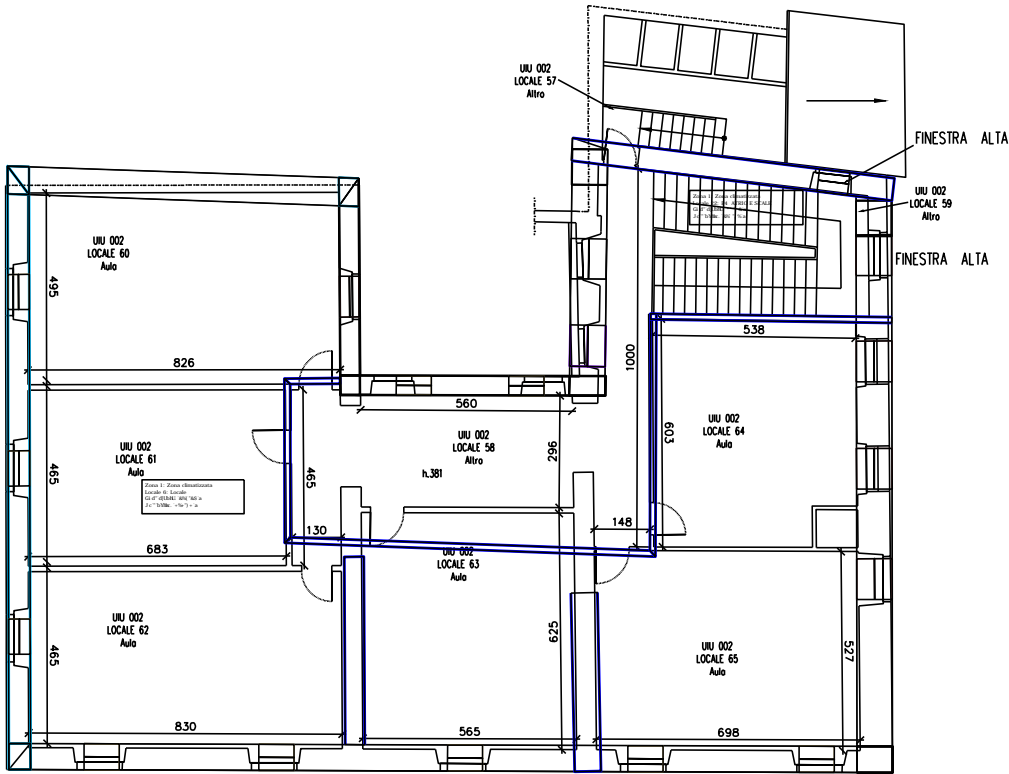

Cod.	Descr.		
Z2	C - Angolo tra pareti 930	-	-
Z3	C - Angolo tra pareti 740	-	-
Z5	C - Angolo tra pareti rientr 520	-	-
W10	F3 93x136	T	T
W11	F1 108x163	T	T
W12	81x91	T	T
W8	F2 109X163	T	T
W9	F4 106X258	T	T
M0	Struttura non disperdente	-	-
M7	muro TA 930	T	T
M8	muro TA 690	T	T
M14	muro P1 740 Vs vicini clim	N	N
M17	muro P2 500	T	T
M18	muro P3 580	T	T
-	Struttura non disperdente	-	-

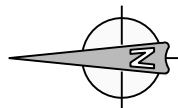

PIANO QUARTO

E1380/2 - CENTRO ISTRUZIONE PER ADULTI CPIA

ALLEGATO B

X. ZONE TERMICHE - PIANO TERZO E QUARTO
scala 1:200

SERVIZIO DI AUDIT E DIAGNOSI ENERGETICHE RELATIVE AGLI EDIFICI SCOLASTICI DI PROPRIETA' DEL COMUNE DI GENOVA

ATI

Committente

COMUNE DI GENOVA



Mandatataria

LOTTO 8