

**Agenzia del Territorio**  
**CATASTO FABBRICATI**  
Ufficio provinciale di  
**Genova**

Dichiarazione protocollo n. GEN0286127 del 31/08/2010  
Planimetria di u.i.u. in Comune di Genova - Genova  
Via Agostino Bertani civ. 6


Identificativi Catastali:  
Sezione: GEA  
Foglio: 101  
Particella: 46  
Subalterno: 3

Compilata da:  
Piccinelli Luciano  
Iscritto all'albo:  
Geometri  
Prov. Genova N. 2099

Scheda n. 18  
Scala 1: 500

LICEO LINGUISTICO "GRAZIA DELEDDA"

AREE ESTERNE PIANO TERRA

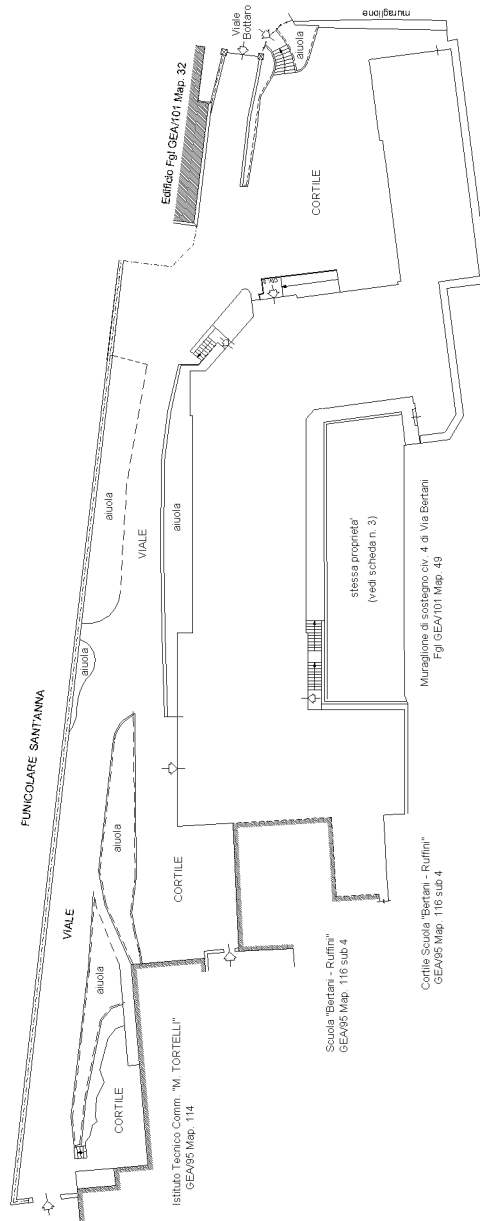

Orientamento

**Agenzia del Territorio**  
**CATASTO FABBRICATI**  
Ufficio provinciale di  
Genova

Dichiarazione protocollo n. GEN286127 del 31/08/2010  
Planimetria di u.i.u. in Comune di Genova - Genova  
Via Agostino Bertani  
civ. 6


Identificativi Catastali:  
Sezione: GEA  
Foglio: 101  
Particella: 46  
Subalterno: 3

Compilata da:  
Piccinelli Luciano  
Iscritto all'albo:  
Geometri  
Prov. Genova  
N. 2099

Scheda n. 208  
Scala 1: 200

**LICEO LINGUISTICO "GRAZIA DELEDDA"**

**PIANO SEMINTERRATO**

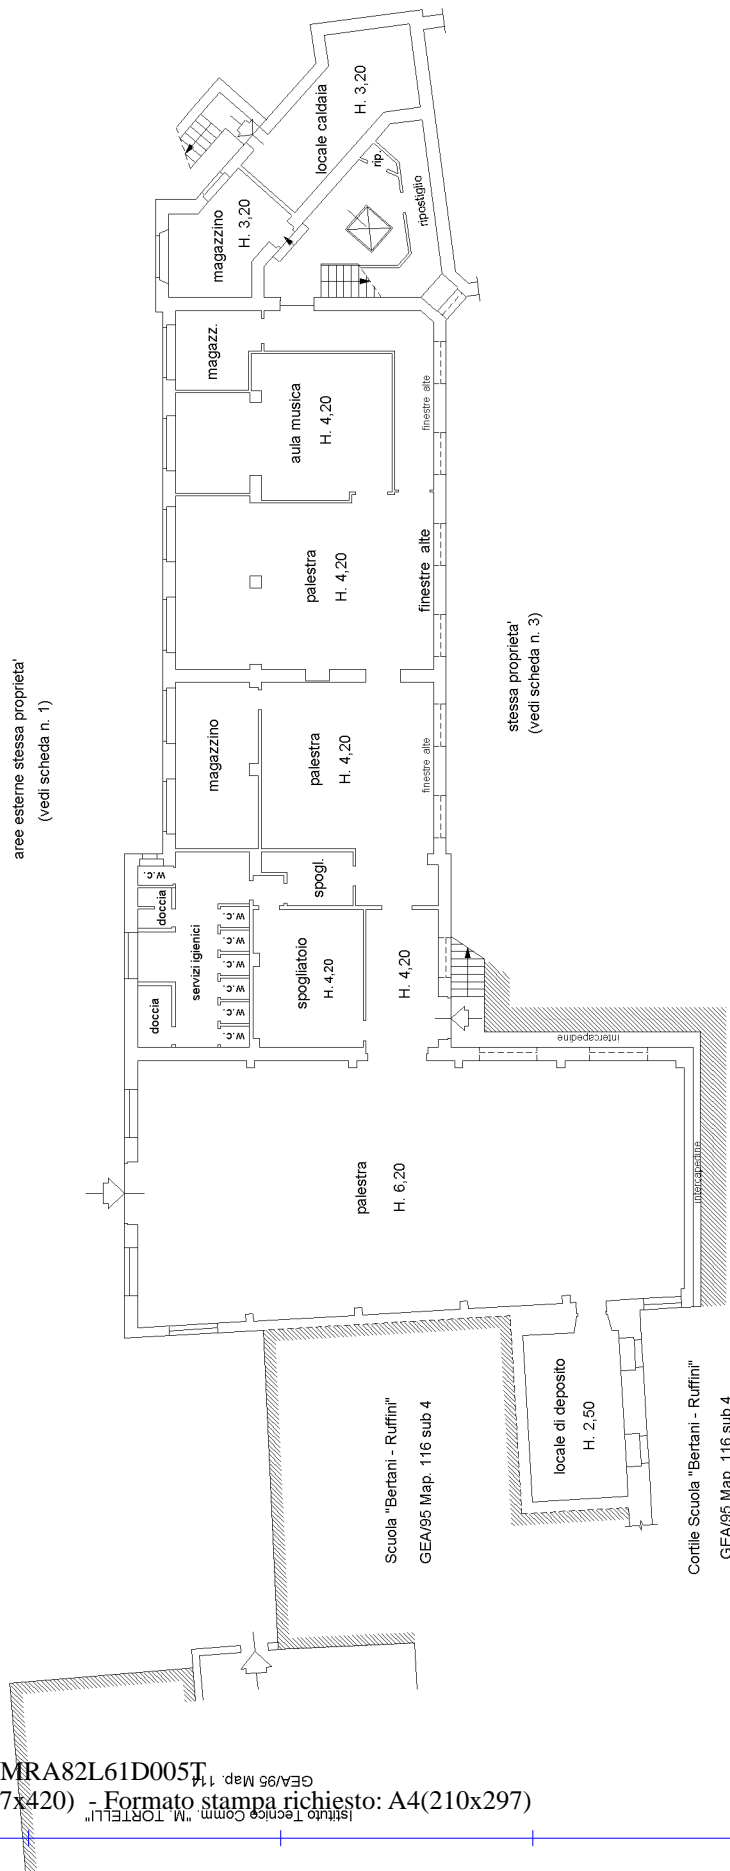

Orientamento

Ultima planimetria in atti

**Agenzia del Territorio  
CATASTO FABBRICATI**  
Ufficio provinciale di  
Genova

Dichiarazione protocollo n. GEN286127 del 31/08/2010  
Planimetria di u.i.u. in Comune di Genova - Genova  
Via Agostino Bertani civ. 6

Identificativi Catastali:  
Sezione: GEA  
Foglio: 101  
Particella: 46  
Subalterno: 3

Compilata da:  
Piccinelli Luciano  
Iscritto all'albo:  
Geometri  
Prov. Genova N. 2099


Scheda n. 38  
Scala 1: 200

LICEO LINGUISTICO "GRAZIA DELEDDA"

PIANO TERRA

aree esterne stessa proprietaria  
(vedi scheda n. 1)

aree esterne stessa proprietaria  
(vedi scheda n. 1)

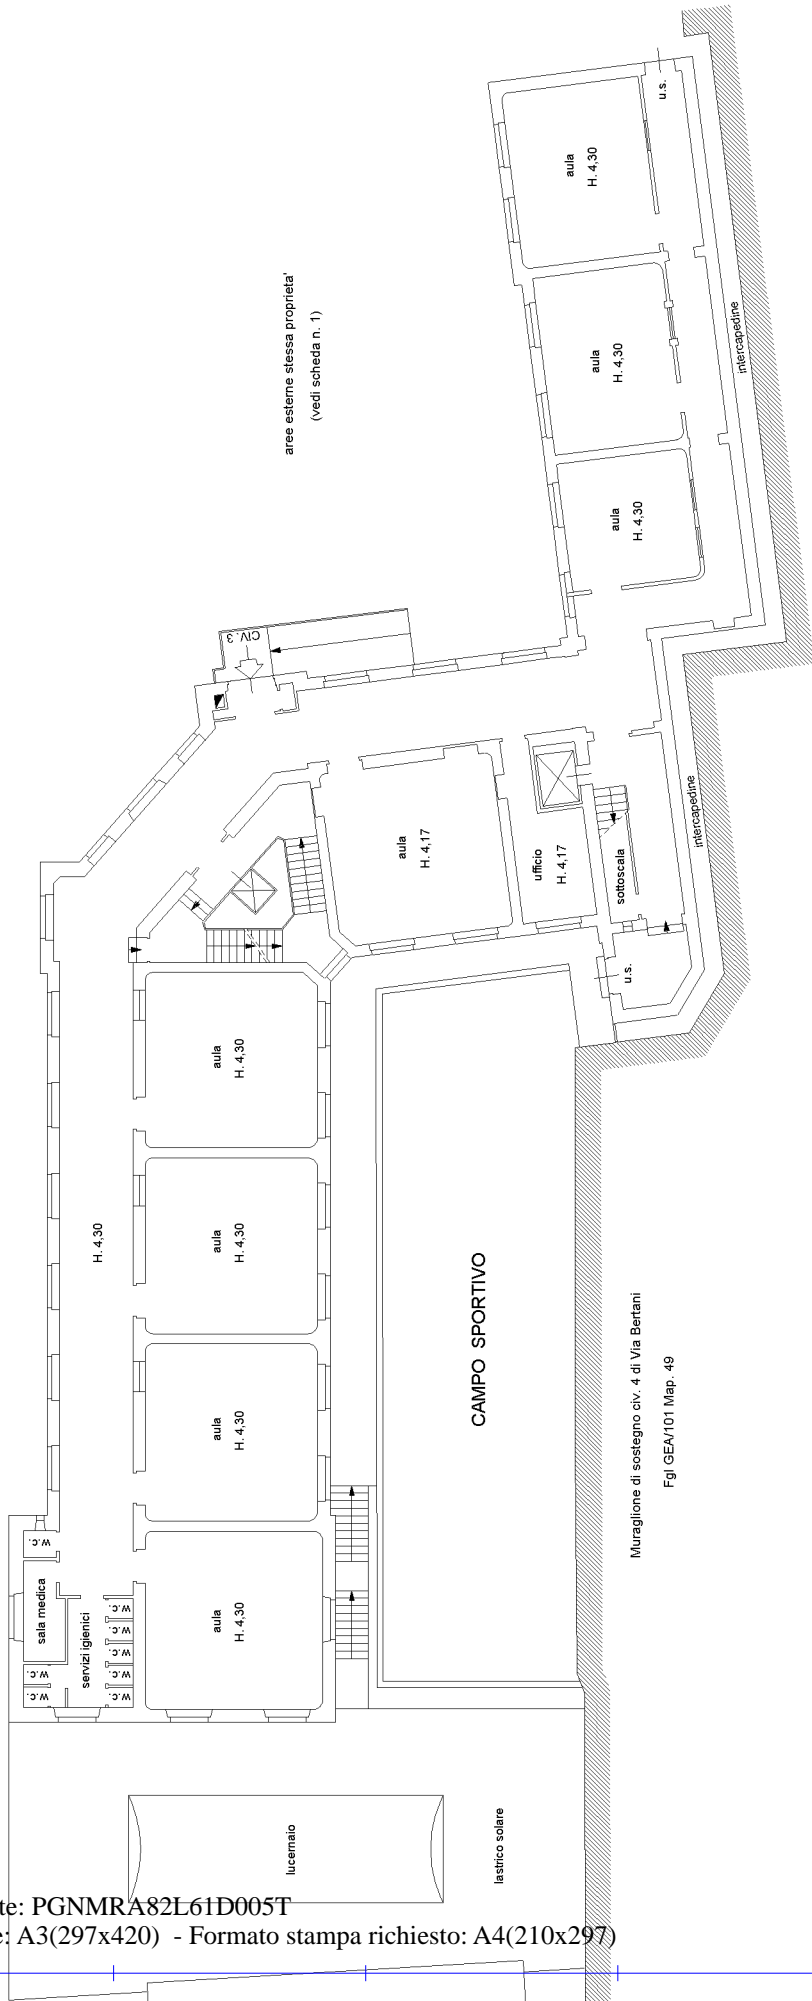

Muraglione di sostegno civ. 4 di Via Bertani  
Fgl GEA/101 Map. 49



Orientamento

**Agenzia del Territorio  
CATASTO FABBRICATI**  
Ufficio provinciale di  
Genova

Dichiarazione protocollo n. GEN286127 del 31/08/2010  
Planimetria di u.i.u. in Comune di Genova - Genova  
Via Agostino Bertani

civ. 6


Identificativi Catastali:  
Sezione: GEA  
Foglio: 101  
Particella: 46  
Subalterno: 3

Compilata da:  
Piccinelli Luciano  
Iscritto all'albo:  
Geometri  
Prov. Genova N. 2099

Scheda n. 48  
Scala 1: 200

**LICEO LINGUISTICO "GRAZIA DELEDDA"**

**PIANO PRIMO**

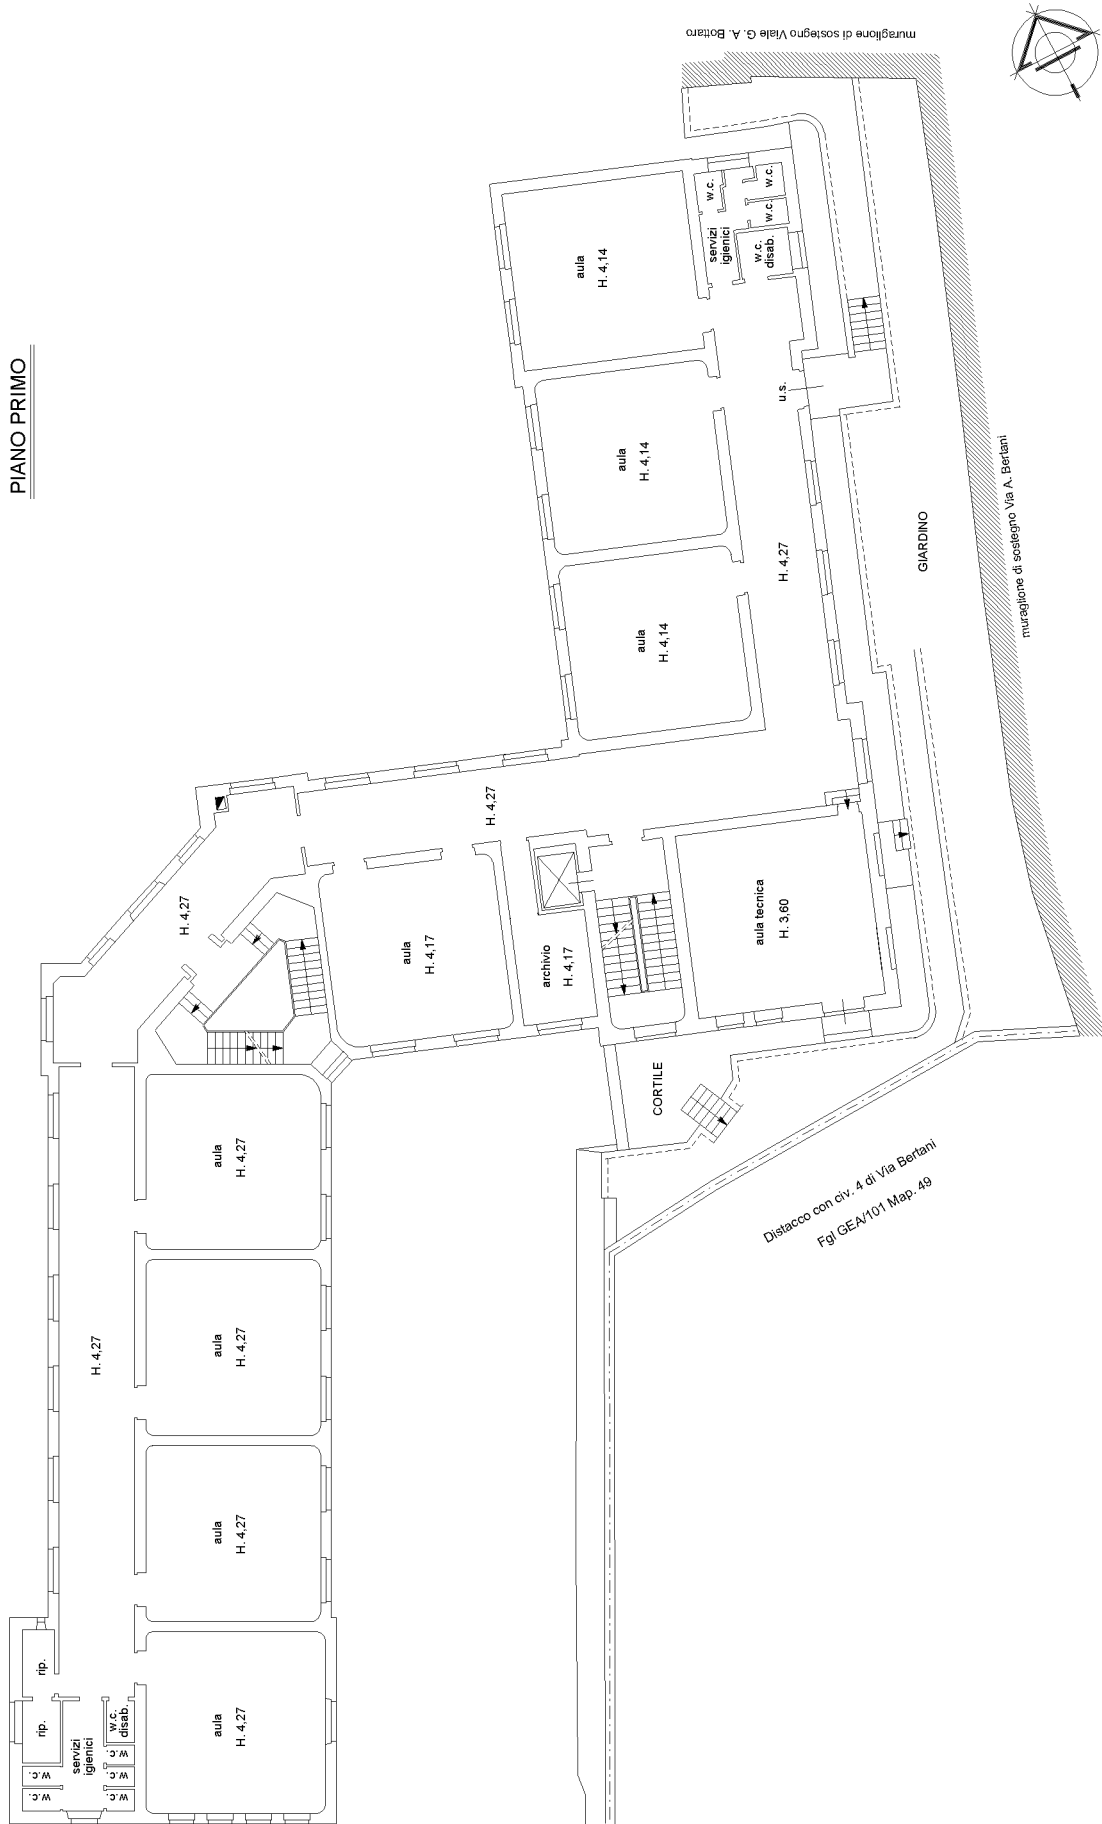

Orientamento

**Agenzia del Territorio  
CATASTO FABBRICATI**  
Ufficio provinciale di  
Genova

Dichiarazione protocollo n. GEN0286127 del 31/08/2010  
Planimetria di u.i.u. in Comune di Genova - Genova  
Via Agostino Bertani

civ. 6


Identificativi Catastali:  
Sezione: GEA  
Foglio: 101  
Particella: 46  
Subalterno: 3

Compilata da:  
Piccinelli Luciano  
Iscritto all'albo:  
Geometri  
Prov. Genova N. 2099

Scheda n. 58  
Scala 1: 200

LICEO LINGUISTICO "GRAZIA DELEDDA"

PIANO SECONDO

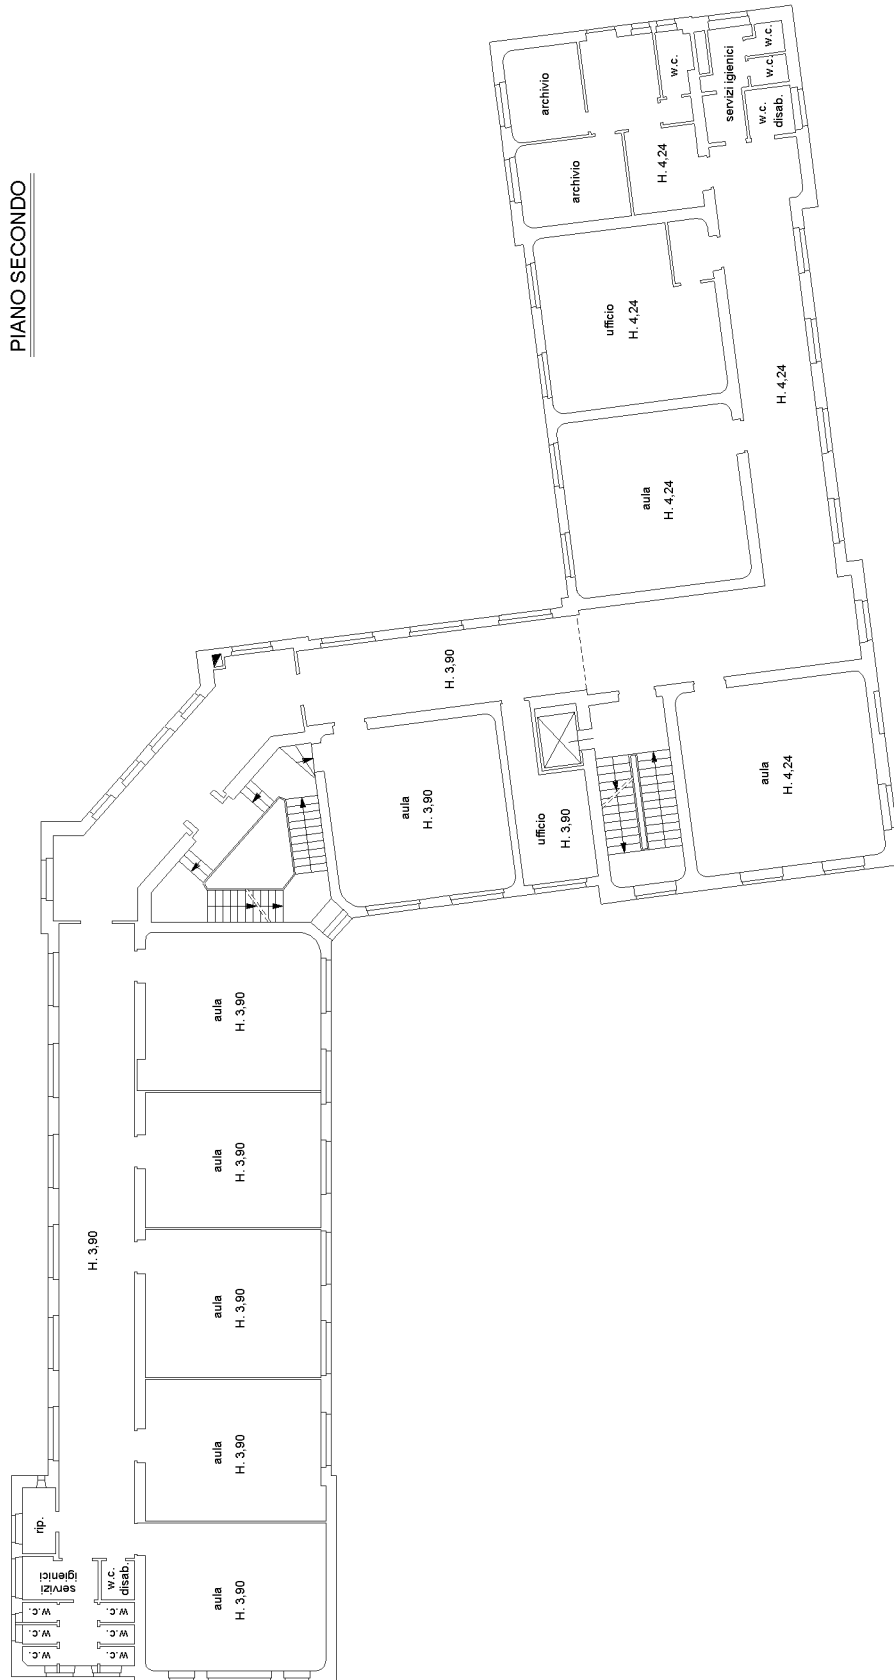

Orientamento

**Agenzia del Territorio**  
**CATASTO FABBRICATI**  
Ufficio provinciale di  
**Genova**

Dichiarazione protocollo n. GEN0286127 del 31/08/2010  
Planimetria di u.i.u. in Comune di Genova - Genova  
Via Agostino Bertani  
civ. 6


Identificativi Catastali:  
Sezione: GEA  
Foglio: 101  
Particella: 46  
Subalterno: 3

Compilata da:  
Piccinelli Luciano  
Iscritto all'albo:  
Geometri  
Prov. Genova  
N. 2099

Scheda n. 68  
Scala 1: 200

LICEO LINGUISTICO "GRAZIA DELEDDA"

PIANO TERZO

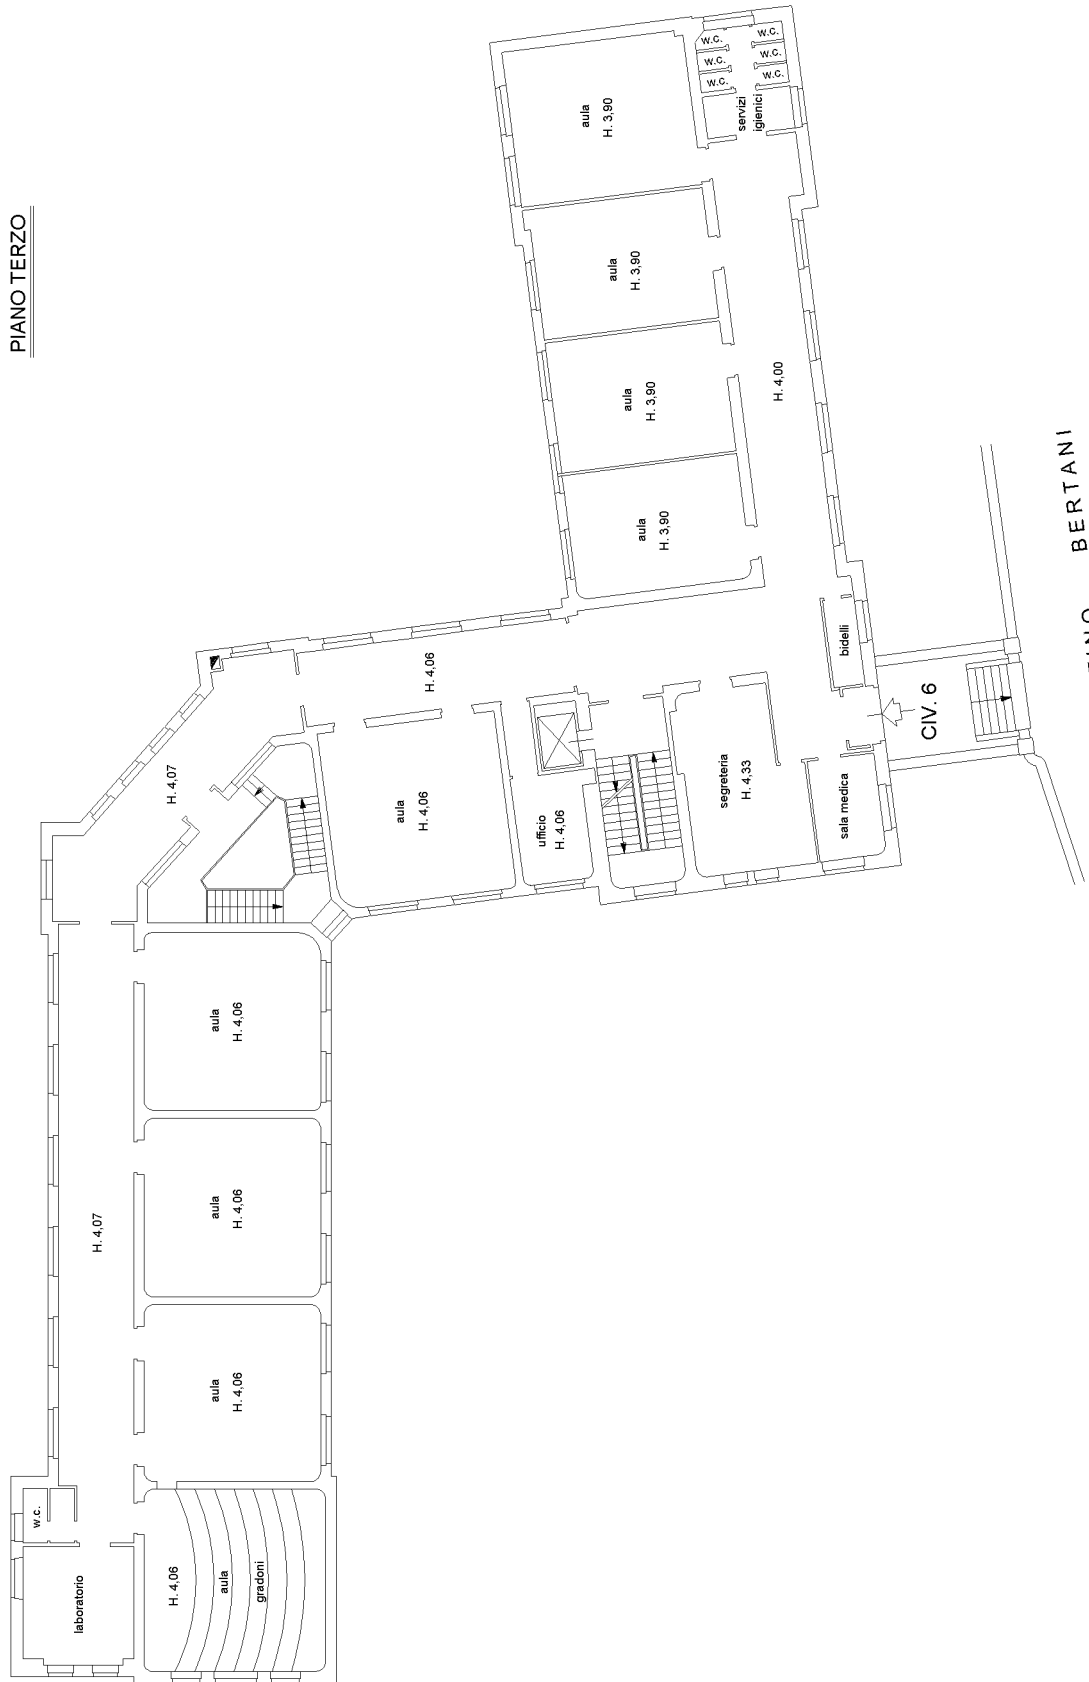

VIA AGOSTINO BERTANI

Orientamento

**Agenzia del Territorio**  
**CATASTO FABBRICATI**  
Ufficio provinciale di  
Genova

Dichiarazione protocollo n. GEN0286127 del 31/08/2010  
Planimetria di u.i.u. in Comune di Genova - Genova  
Via Agostino Bertani  
civ. 6


Identificativi Catastali:  
Sezione: GEA  
Foglio: 101  
Particella: 46  
Subalterno: 3

Compilata da:  
Piccinelli Luciano  
Iscritto all'albo:  
Geometri  
Prov. Genova  
N. 2099

Scheda n. 78  
Scala 1: 200

LICEO LINGUISTICO "GRAZIA DELEDDA"

PIANO QUARTO

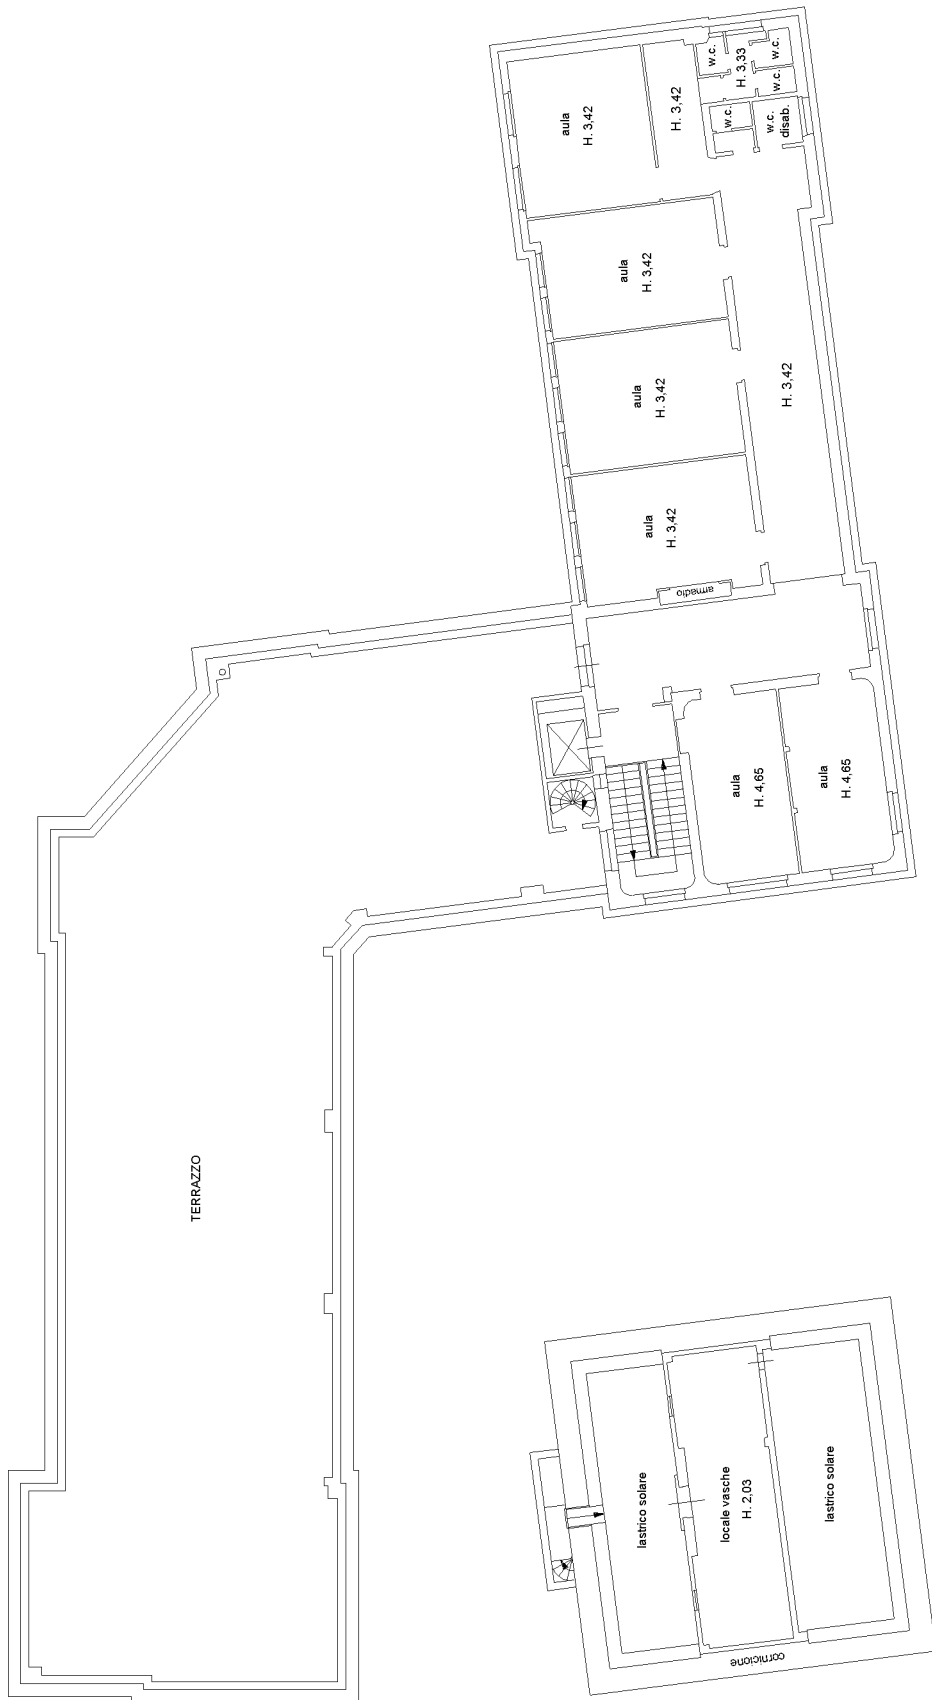

PIANO COPERTURA

Orientamento