


# PIANO 5

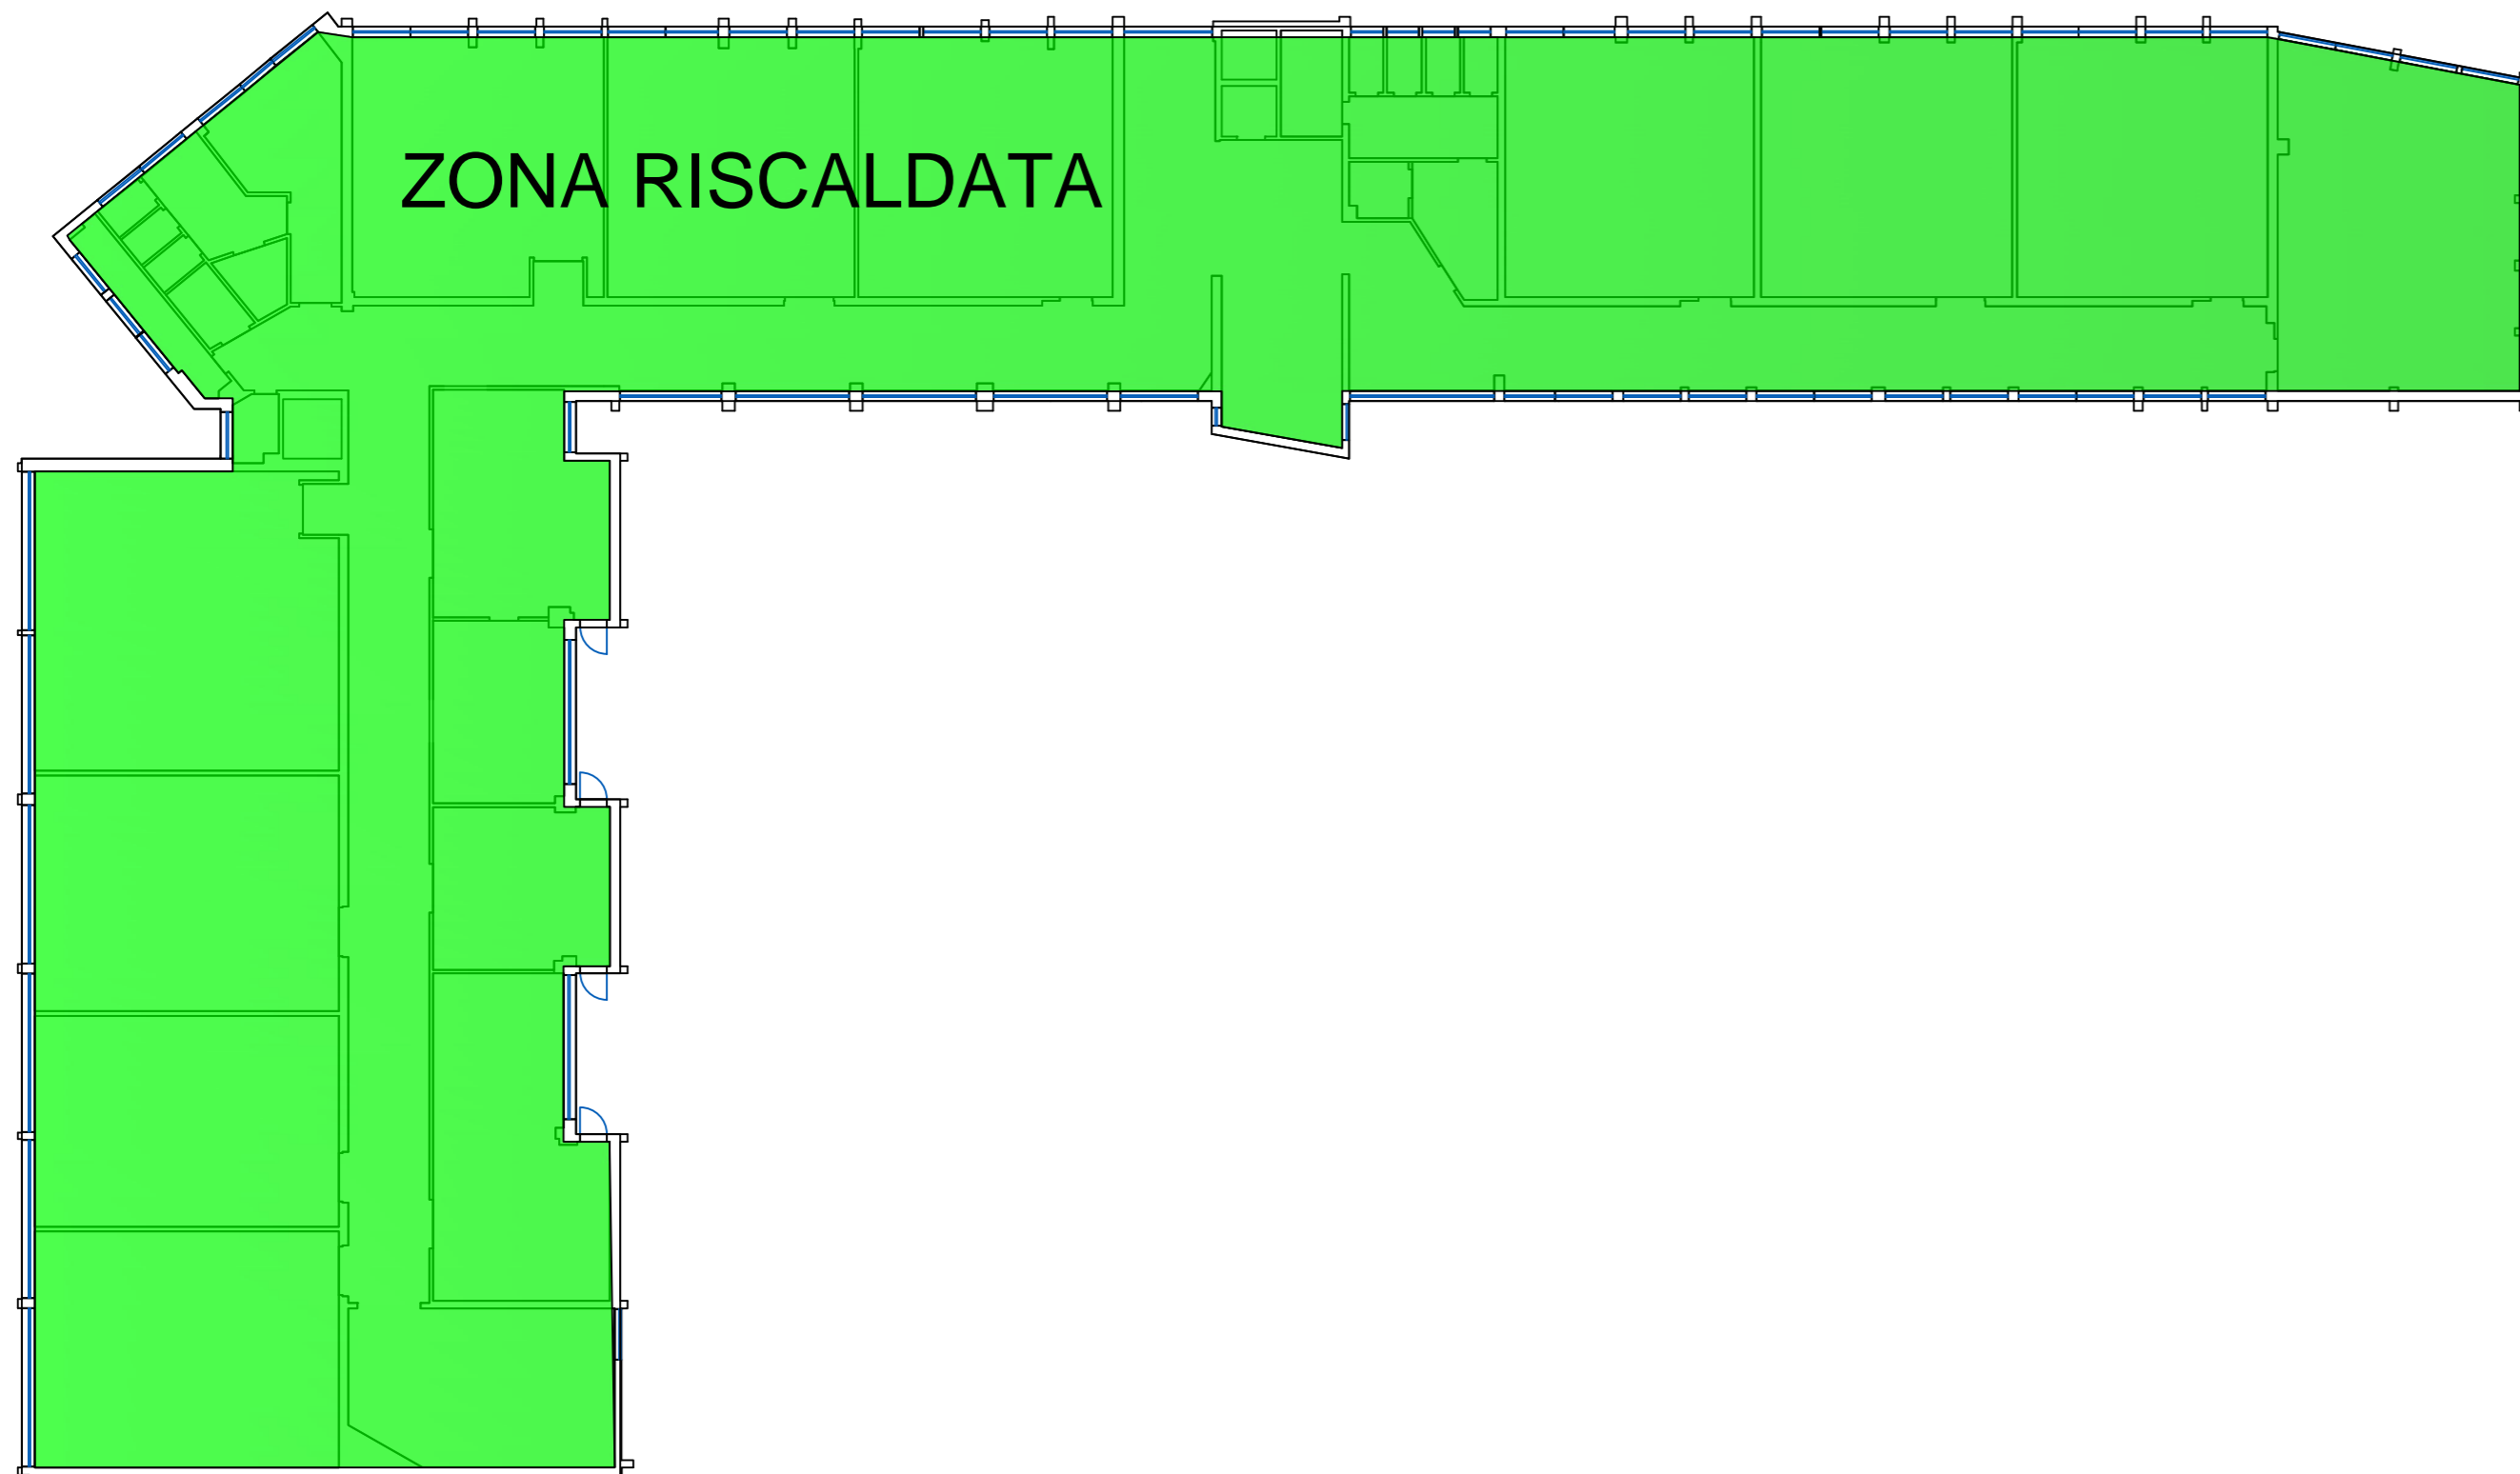

COMUNE DI GENOVA

## RAPPORTO DI DIAGNOSI ENERGETICA - ALLEGATO B FONDO KYOTO - SCUOLA 3 LOTTO 1

### COMMITTENTE



COMUNE DI GENOVA

Comune di Genova - Area Tecnica - Struttura di Staff Energy Manager  
Via Di Francia 1 - 18° Piano Matitone - 16149 - Genova  
Tel 010 5573560 - 5573855;  
[energymanager@comune.genova.it](mailto:energymanager@comune.genova.it); [www.comune.genova.it](http://www.comune.genova.it)

### AUDITOR



INGEGNERIA

NIER INGEGNERIA S.p.A.  
Via Clodoveo Bonazzi 2  
40013 - Castel Maggiore - Bologna  
051 0391000

REDE  
Ing. Fabio Coccia

EDIFICIO: E1627

ELABORATO:

Planimetria zona riscaldata piano quinto

TAVOLA: -

Scala: 1:200

Nome file:

DE\_Lotto.1-E1627\_revA-AllegatoB-P05-ZONA RISC.dwg

REVISIONE	DATA	DESCRIZIONE
A	11/07/2018	Prima emissione