

Agenzia del Territorio
CATASTO FABBRICATI
Ufficio provinciale di
Genova

Dichiarazione protocollo n. GE0452090 del 31/12/2009
Planimetria di u.i.u. in Comune di Genova - Genova
Corso Mentana

civ. 23-25-27


Identificativi Catastali:
Sezione: GEA
Foglio: 99
Particella: 403
Subalterno: 4

Compilata da:
Carere Salvatore
Iscritto all'albo:
Architetto Dipendente Pubblico
Prov. N.

Scheda n. 18
Scala 1: 500

PIANO TERZO SOTTOSTRADA

PIANO SECONDO SOTTOSTRADA

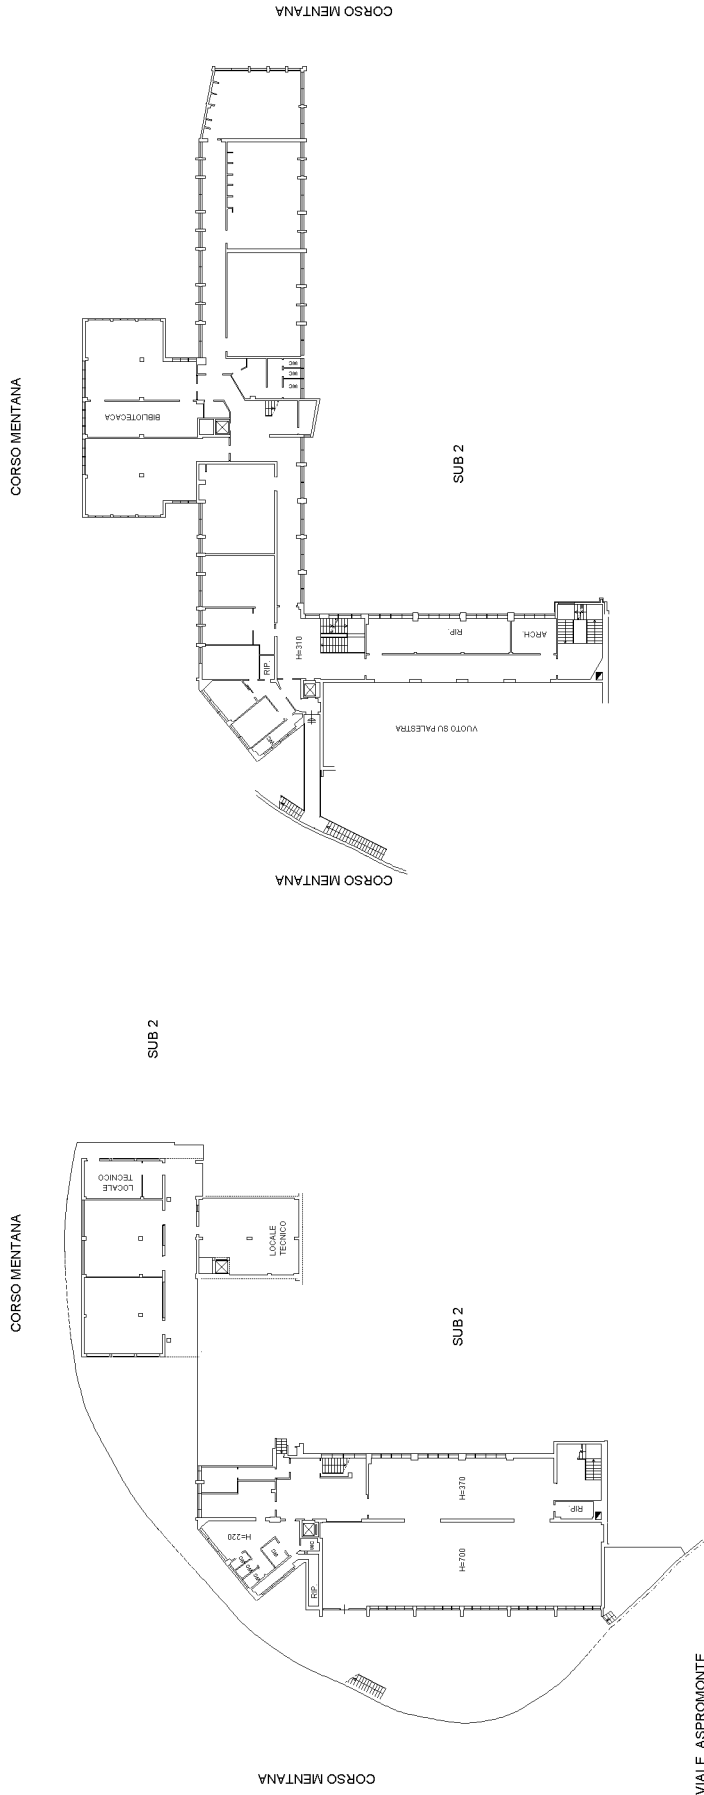

Ultima planimetria in atti

Agenzia del Territorio
CATASTO FABBRICATI
Ufficio provinciale di
Genova

Dichiarazione protocollo n. GE0452090 del 31/12/2009
Planimetria di u.i.u. in Comune di Genova - Genova
Corso Mentana

civ. 23-25-27


Identificativi Catastali:
Sezione: GEA
Foglio: 99
Particella: 403
Subalterno: 4

Compilata da:
Carere Salvatore
Iscritto all'albo:
Architetto Dipendente Pubblico
Prov. N.

Scheda n. 28
Scala 1: 500

PIANO PRIMO SOTTOSTRADA

PIANO TERRA

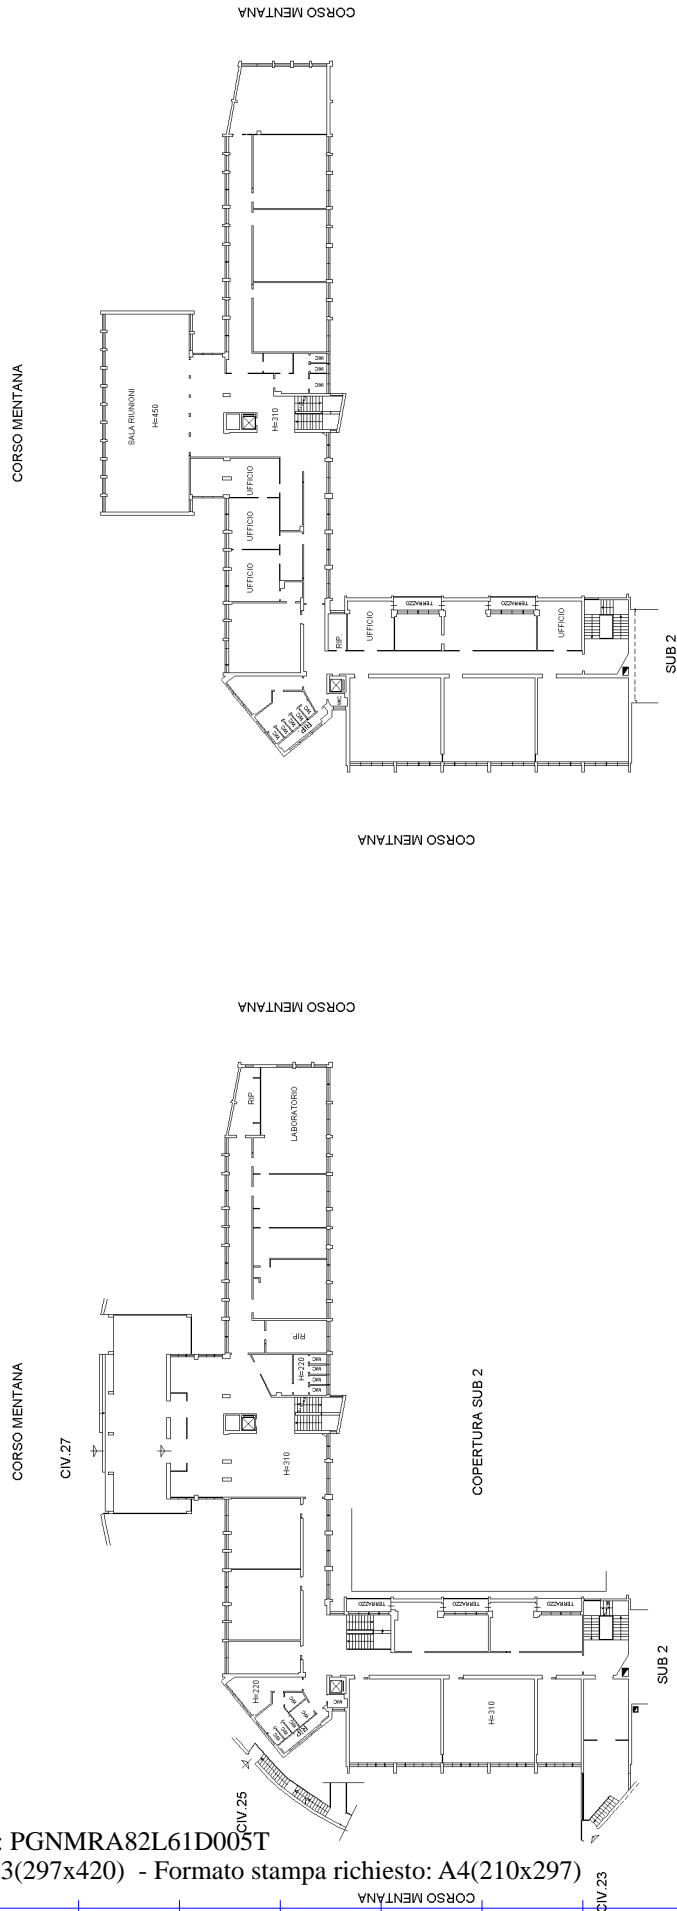

Ultima planimetria in atti

Agenzia del Territorio
CATASTO FABBRICATI
Ufficio provinciale di
Genova

Dichiarazione protocollo n. GE0452090 del 31/12/2009
Planimetria di u.i.u. in Comune di Genova - Genova
Corso Mentana

civ. 23-25-27


Identificativi Catastali:
Sezione: GEA
Foglio: 99
Particella: 403
Subalterno: 4

Compilata da:
Carere Salvatore
Iscritto all'albo:
Architetto Dipendente Pubblico
Prov. N.

Scheda n. 38
Scala 1: 500


PIANO PRIMO

CORSO MENTANA

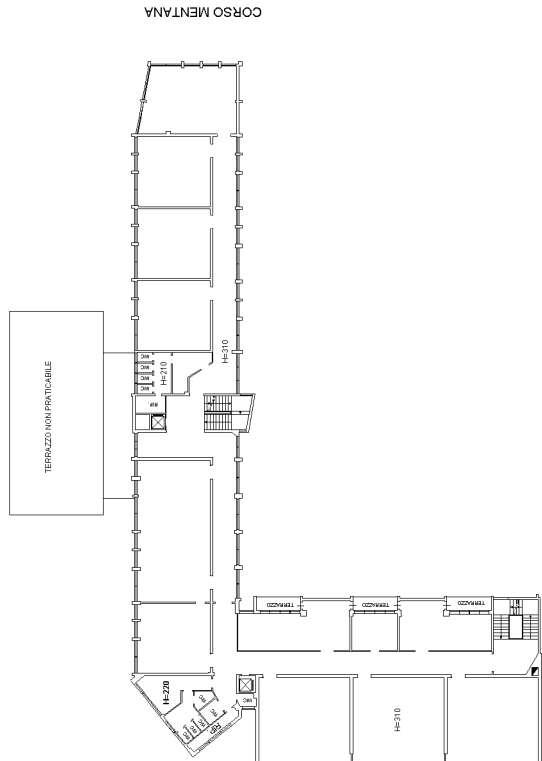

PIANO SECONDO

CORSO MENTANA

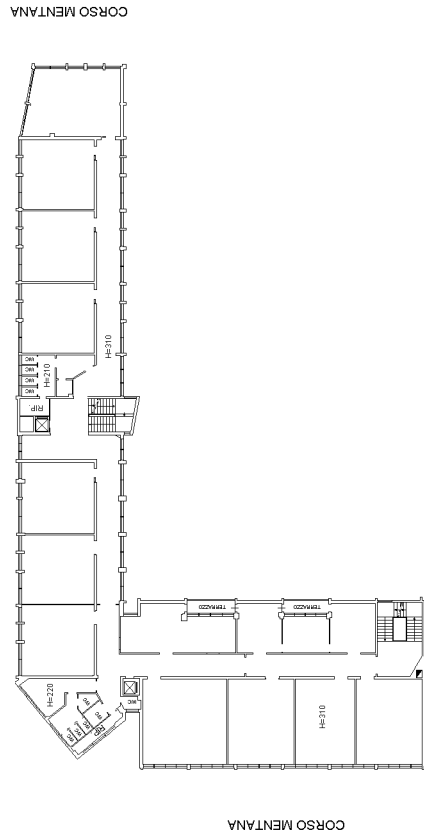

Ultima planimetria in atti