PIANO TERZO

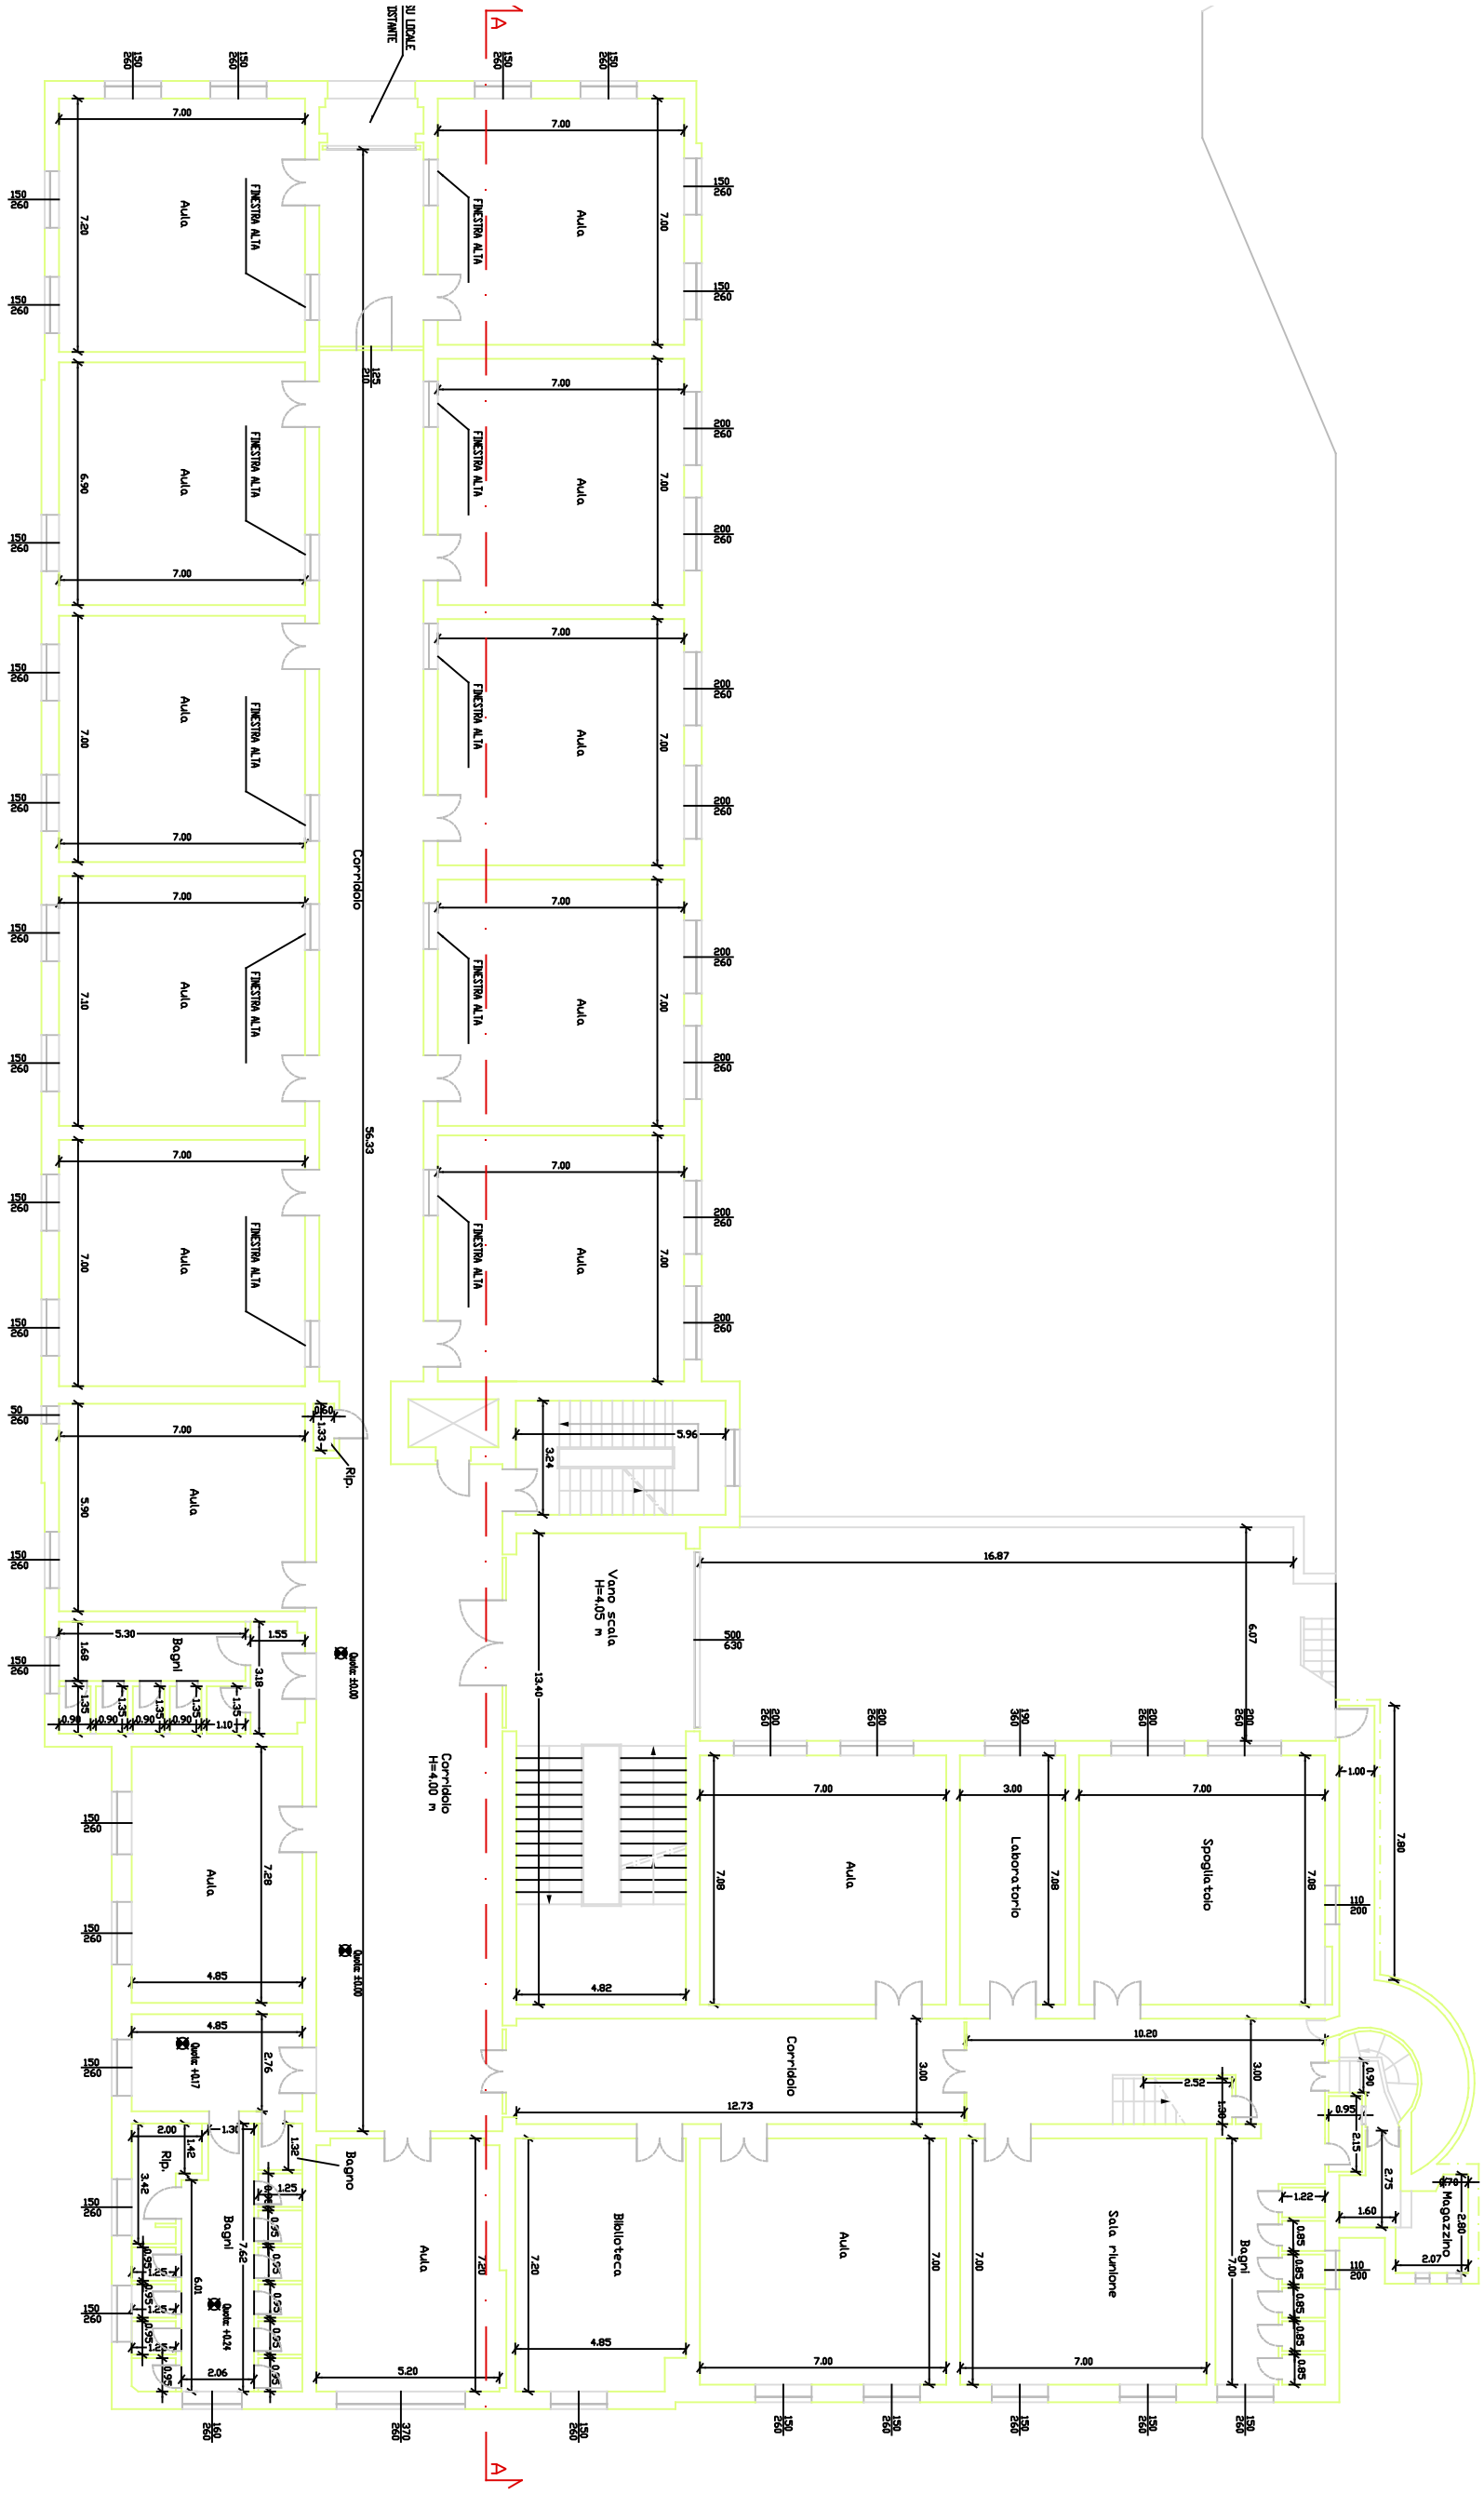

SERVIZIO DI AUDIT E DIAGNOSI ENERGETICHE RELATIVE AGLI EDIFICI SCOLASTICI DI PROPRIETA' DEL COMUNE DI GENOVA

LOTTO 8

Committente

COMUNE DI GENOVA

ATI

energynet s.r.l.

more energy Integrated Engineering

Mandataria

E287__Liceo classico "A.Doria"
Scuola media statale "A.Doria"

ALLEGATO B

2. INVOLUCRO EDILIZIO – PIANO TERZO
scala 1:200