
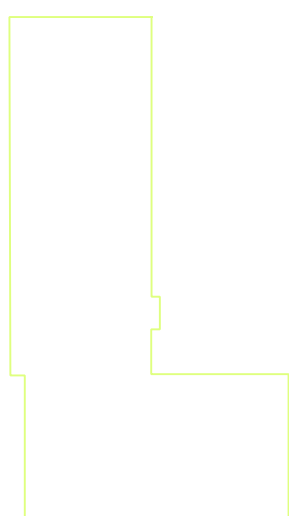


PROSPETTO EST

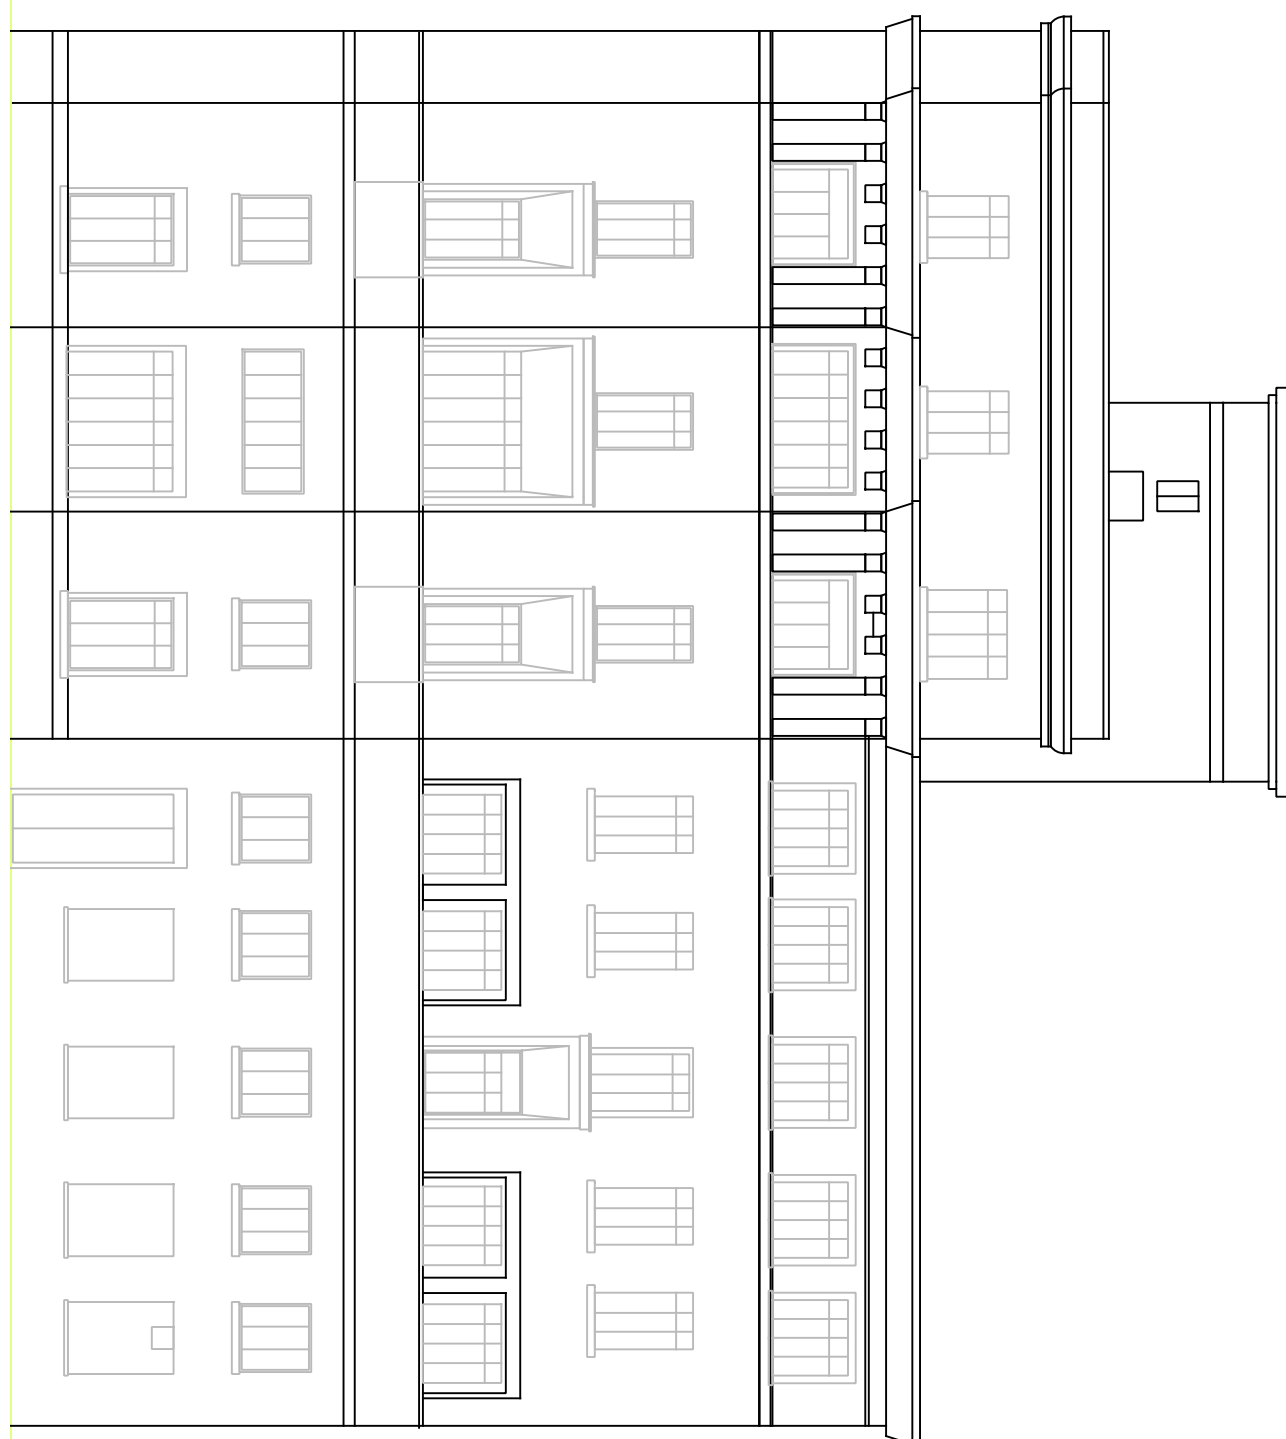

SERVIZIO DI AUDIT E DIAGNOSI ENERGETICHE RELATIVE AGLI EDIFICI SCOLASTICI DI PROPRIETA' DEL COMUNE DI GENOVA

LOTTO 8

Committente  
COMUNE DI  
GENOVA

ATI

**energynet** s.r.l.

**more**  
energy  
Integrated Engineering

Mandataria

E287\_Liceo classico "A.Doria"  
Scuola media statale "A.Doria"

ALLEGATO B

Y. INVOLUCRO EDILIZIO - PROSPETTI  
scala 1:200