
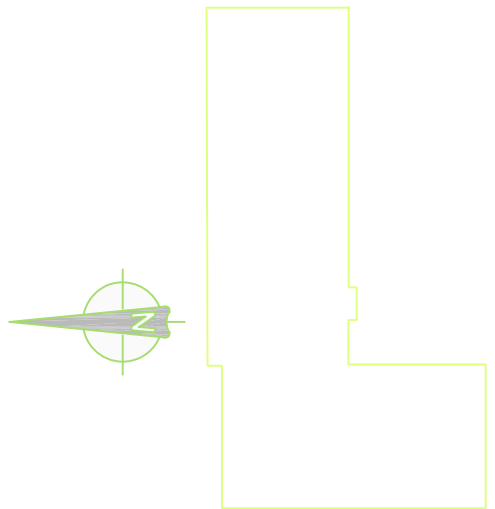


PROSPETTO SUD

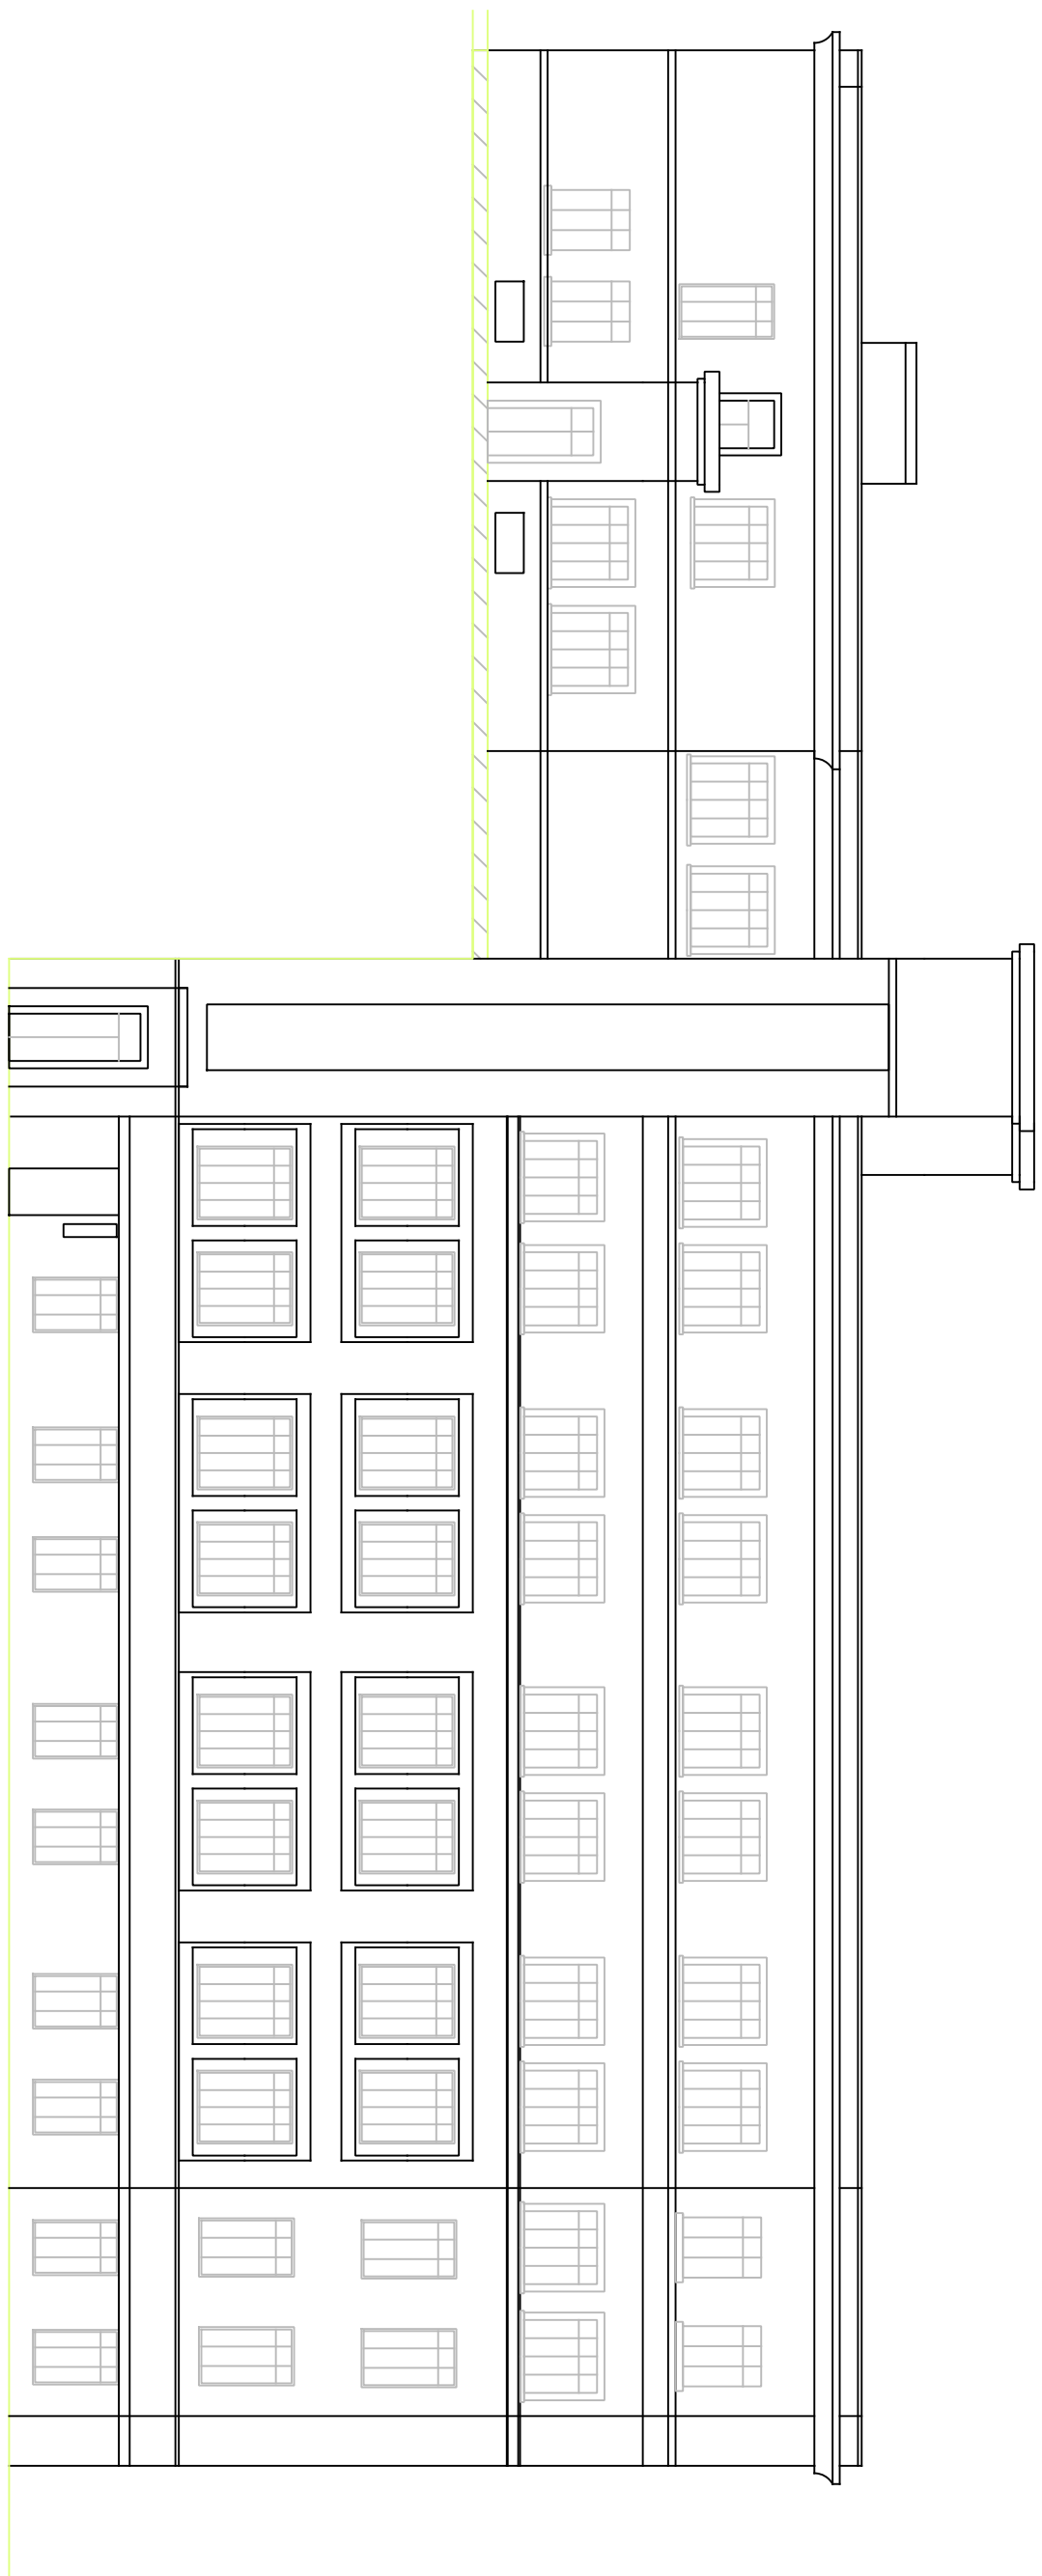

SERVIZIO DI AUDIT E DIAGNOSI ENERGETICHE RELATIVE AGLI EDIFICI SCOLASTICI DI PROPRIETA' DEL COMUNE DI GENOVA

E287_Liceo classico "A.Doria"
Scuola media statale "A.Doria"

LOTTO 8	Committente	ATI
	COMUNE DI GENOVA	  Mandataria

ALLEGATO B
Y. INVOLUCRO EDILIZIO - PROSPETTI
scala 1:200