


ZONA TERMICA LICED CLASSICO A.DORIA
 CENTRALE TERMICA

Legenda strutture termiche		
Cod.	Descr.	
M11	Porta P6	U
M13	Porta P8	U
P0	Struttura non disperdente	-
P2	Soletta interpiano NC	U
P3	Soletta interpiano Esterno	T
P1	Pavimento controterra	G
W1	F1 AVD	T
W11	F10 LVS	U
W20	F19 AVD	U
W5	F5 LVS	T
W6	F6 (Semicirconferenza) AVD	T
W7	F5A AVD	T
W8	F7 AVD	T
M0	Struttura non disperdente	-
M14	Muratura Esterna 20 cm	T
M15	Muratura Piena NC 50 cm	U
M2	Muratura Esterna 45 cm	T
M3	Muratura Esterna 50 cm	T
M4	Muratura Piena NC 50 cm	U
M5	Muratura Piena NC 40 cm	U
M6	Muratura Semipiena NC 15 cm	U
-	Struttura non disperdente	-

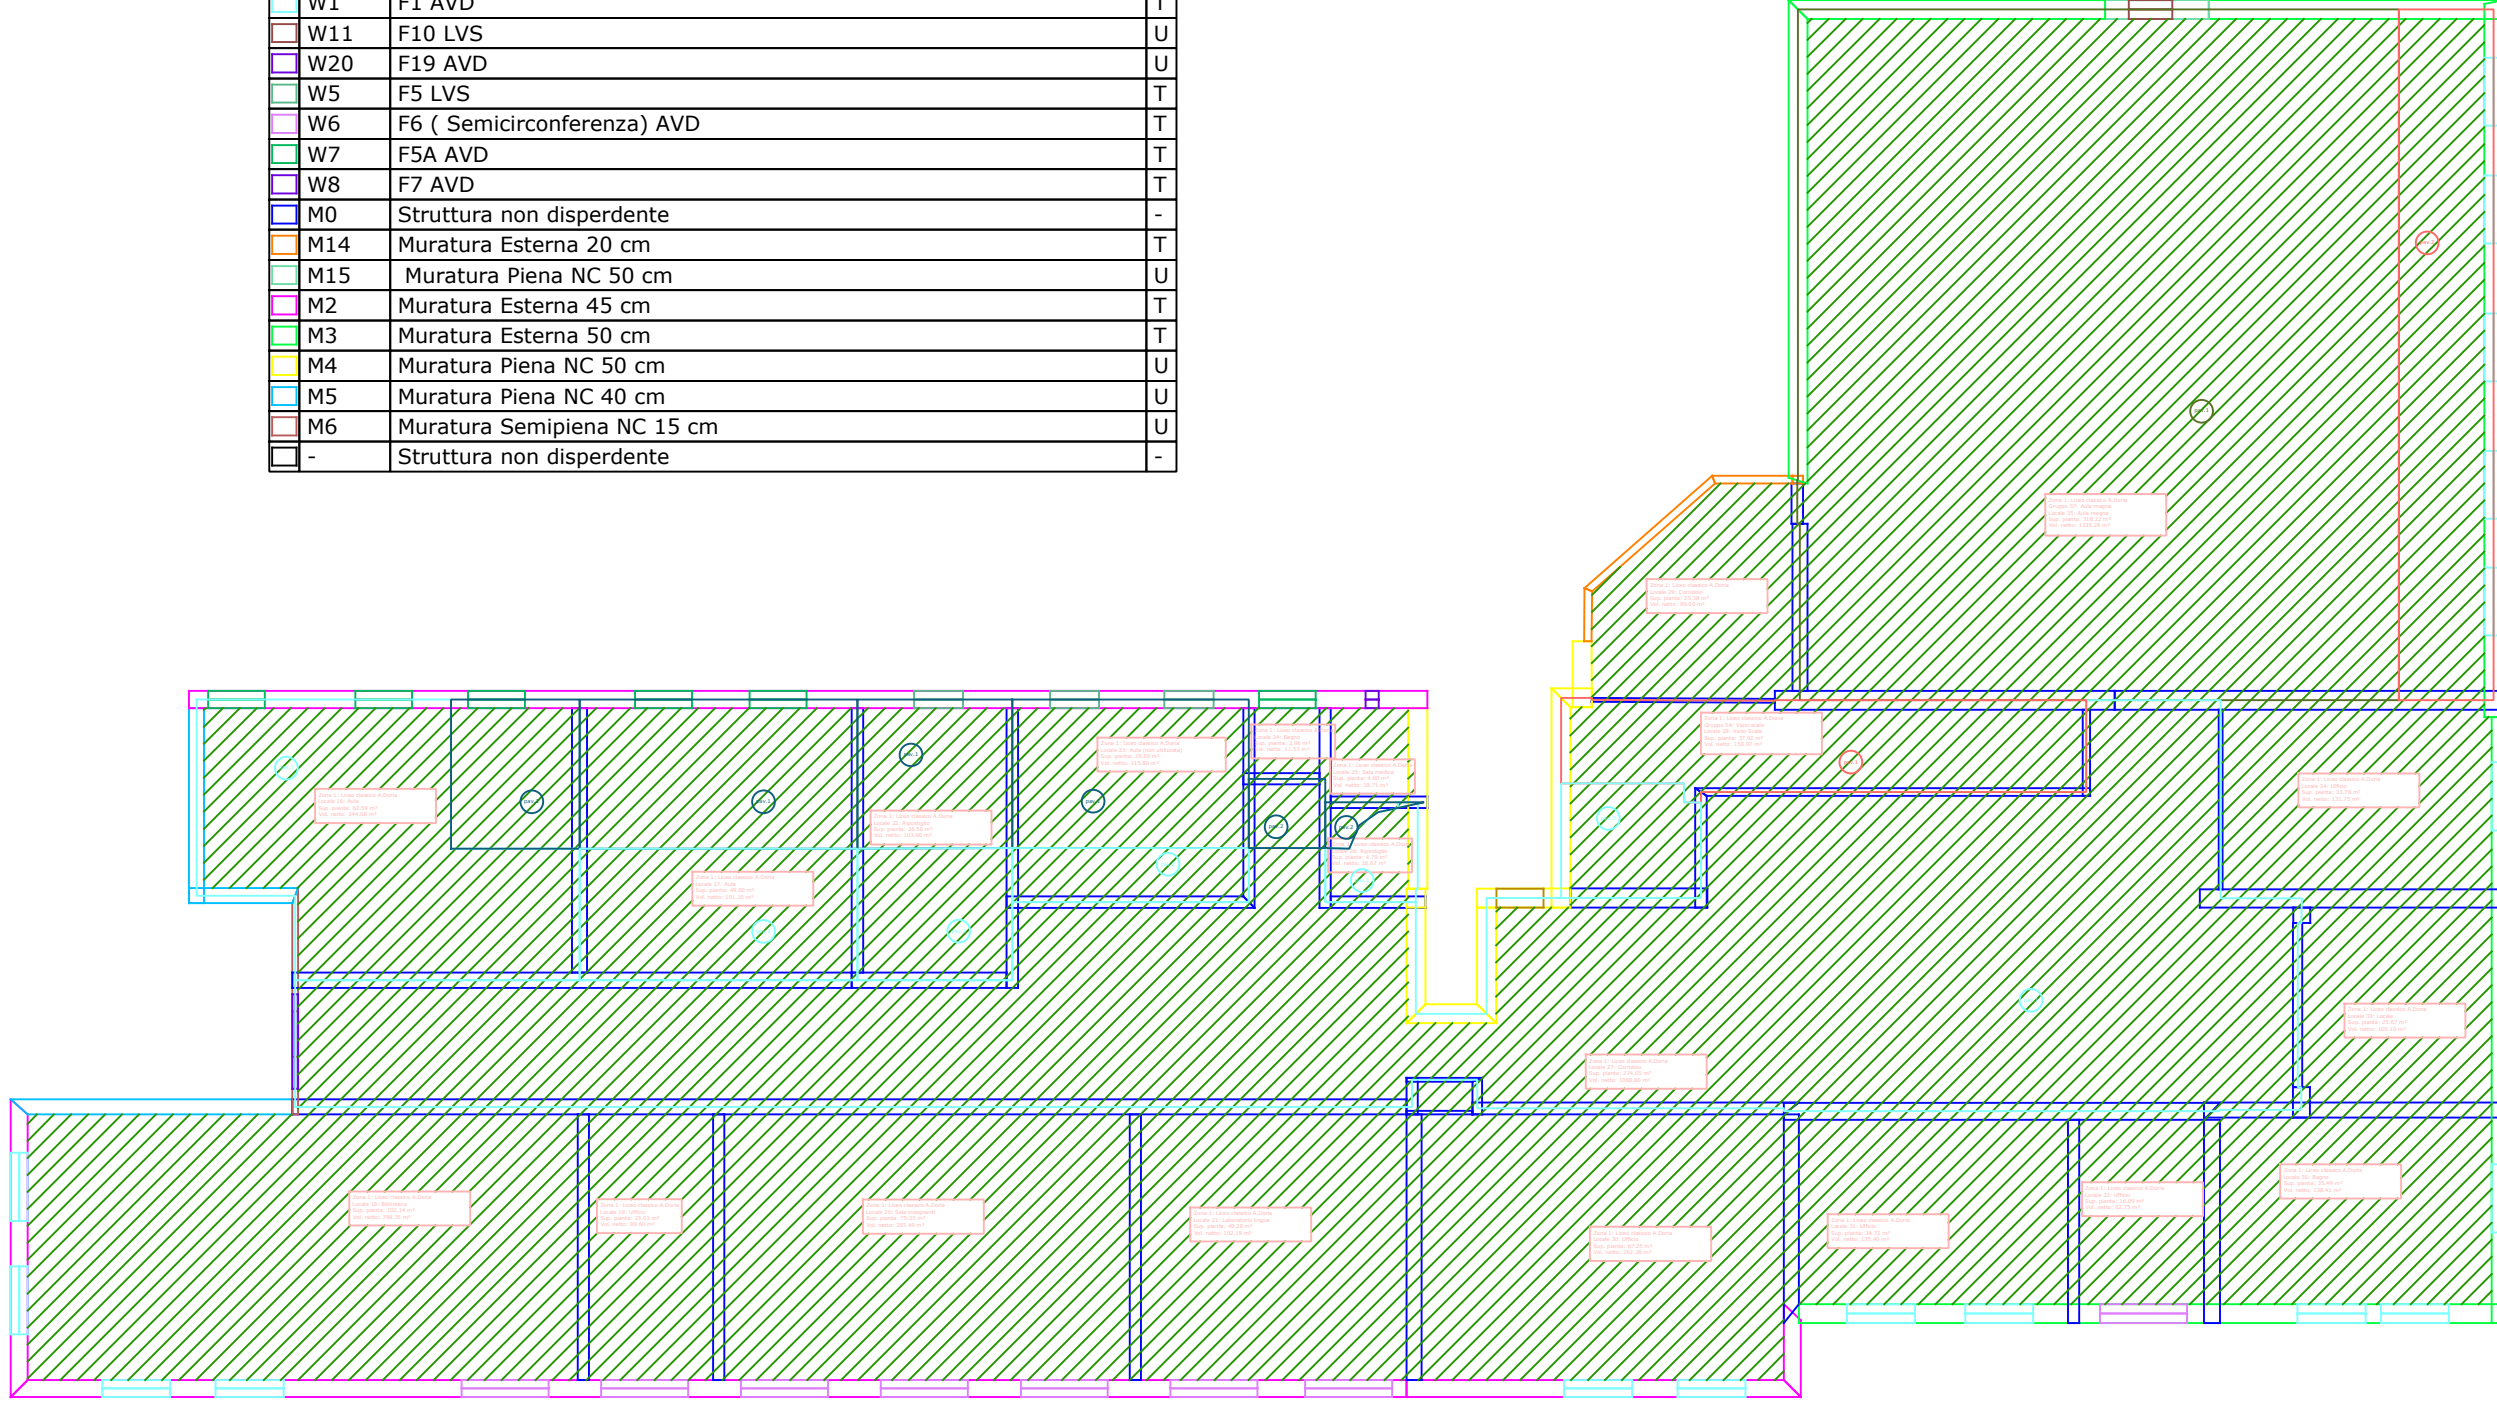

E287__ Liceo classico "A.Doria"
 Scuola media statale "A.Doria"

ALLEGATO B
 X. ZONE TERMICHE - PIANO PRIMO
 scala 1:200

SERVIZIO DI AUDIT E DIAGNOSI ENERGETICHE RELATIVE AGLI
 EDIFICI SCOLASTICI DI PROPRIETA' DEL COMUNE DI GENOVA

Committente AT1
 COMUNE DI GENOVA
 Mandataria



LOTTO 8