


PIANO SECONDO

■ ZONA TERMICA LICED CLASSICO A.DORIA

Legenda strutture termiche		
Cod.	Descr.	
M11	Porta P6	U
M13	Porta P8	U
P0	Struttura non disperdente	-
P2	Soletta interpiano NC	U
W13	F12 LVS	T
W14	F13 AVD	T
W15	F14 AVD	T
W16	F15 AVD	T
W18	F17 AVD	T
W20	F19 AVD	U
M0	Struttura non disperdente	-
M14	Muratura Esterna 20 cm	T
M15	Muratura Piena NC 50 cm	U
M2	Muratura Esterna 45 cm	T
M3	Muratura Esterna 50 cm	T
M4	Muratura Piena NC 50 cm	U
M5	Muratura Piena NC 40 cm	U
M6	Muratura Semipiena NC 15 cm	U
-	Struttura non disperdente	-

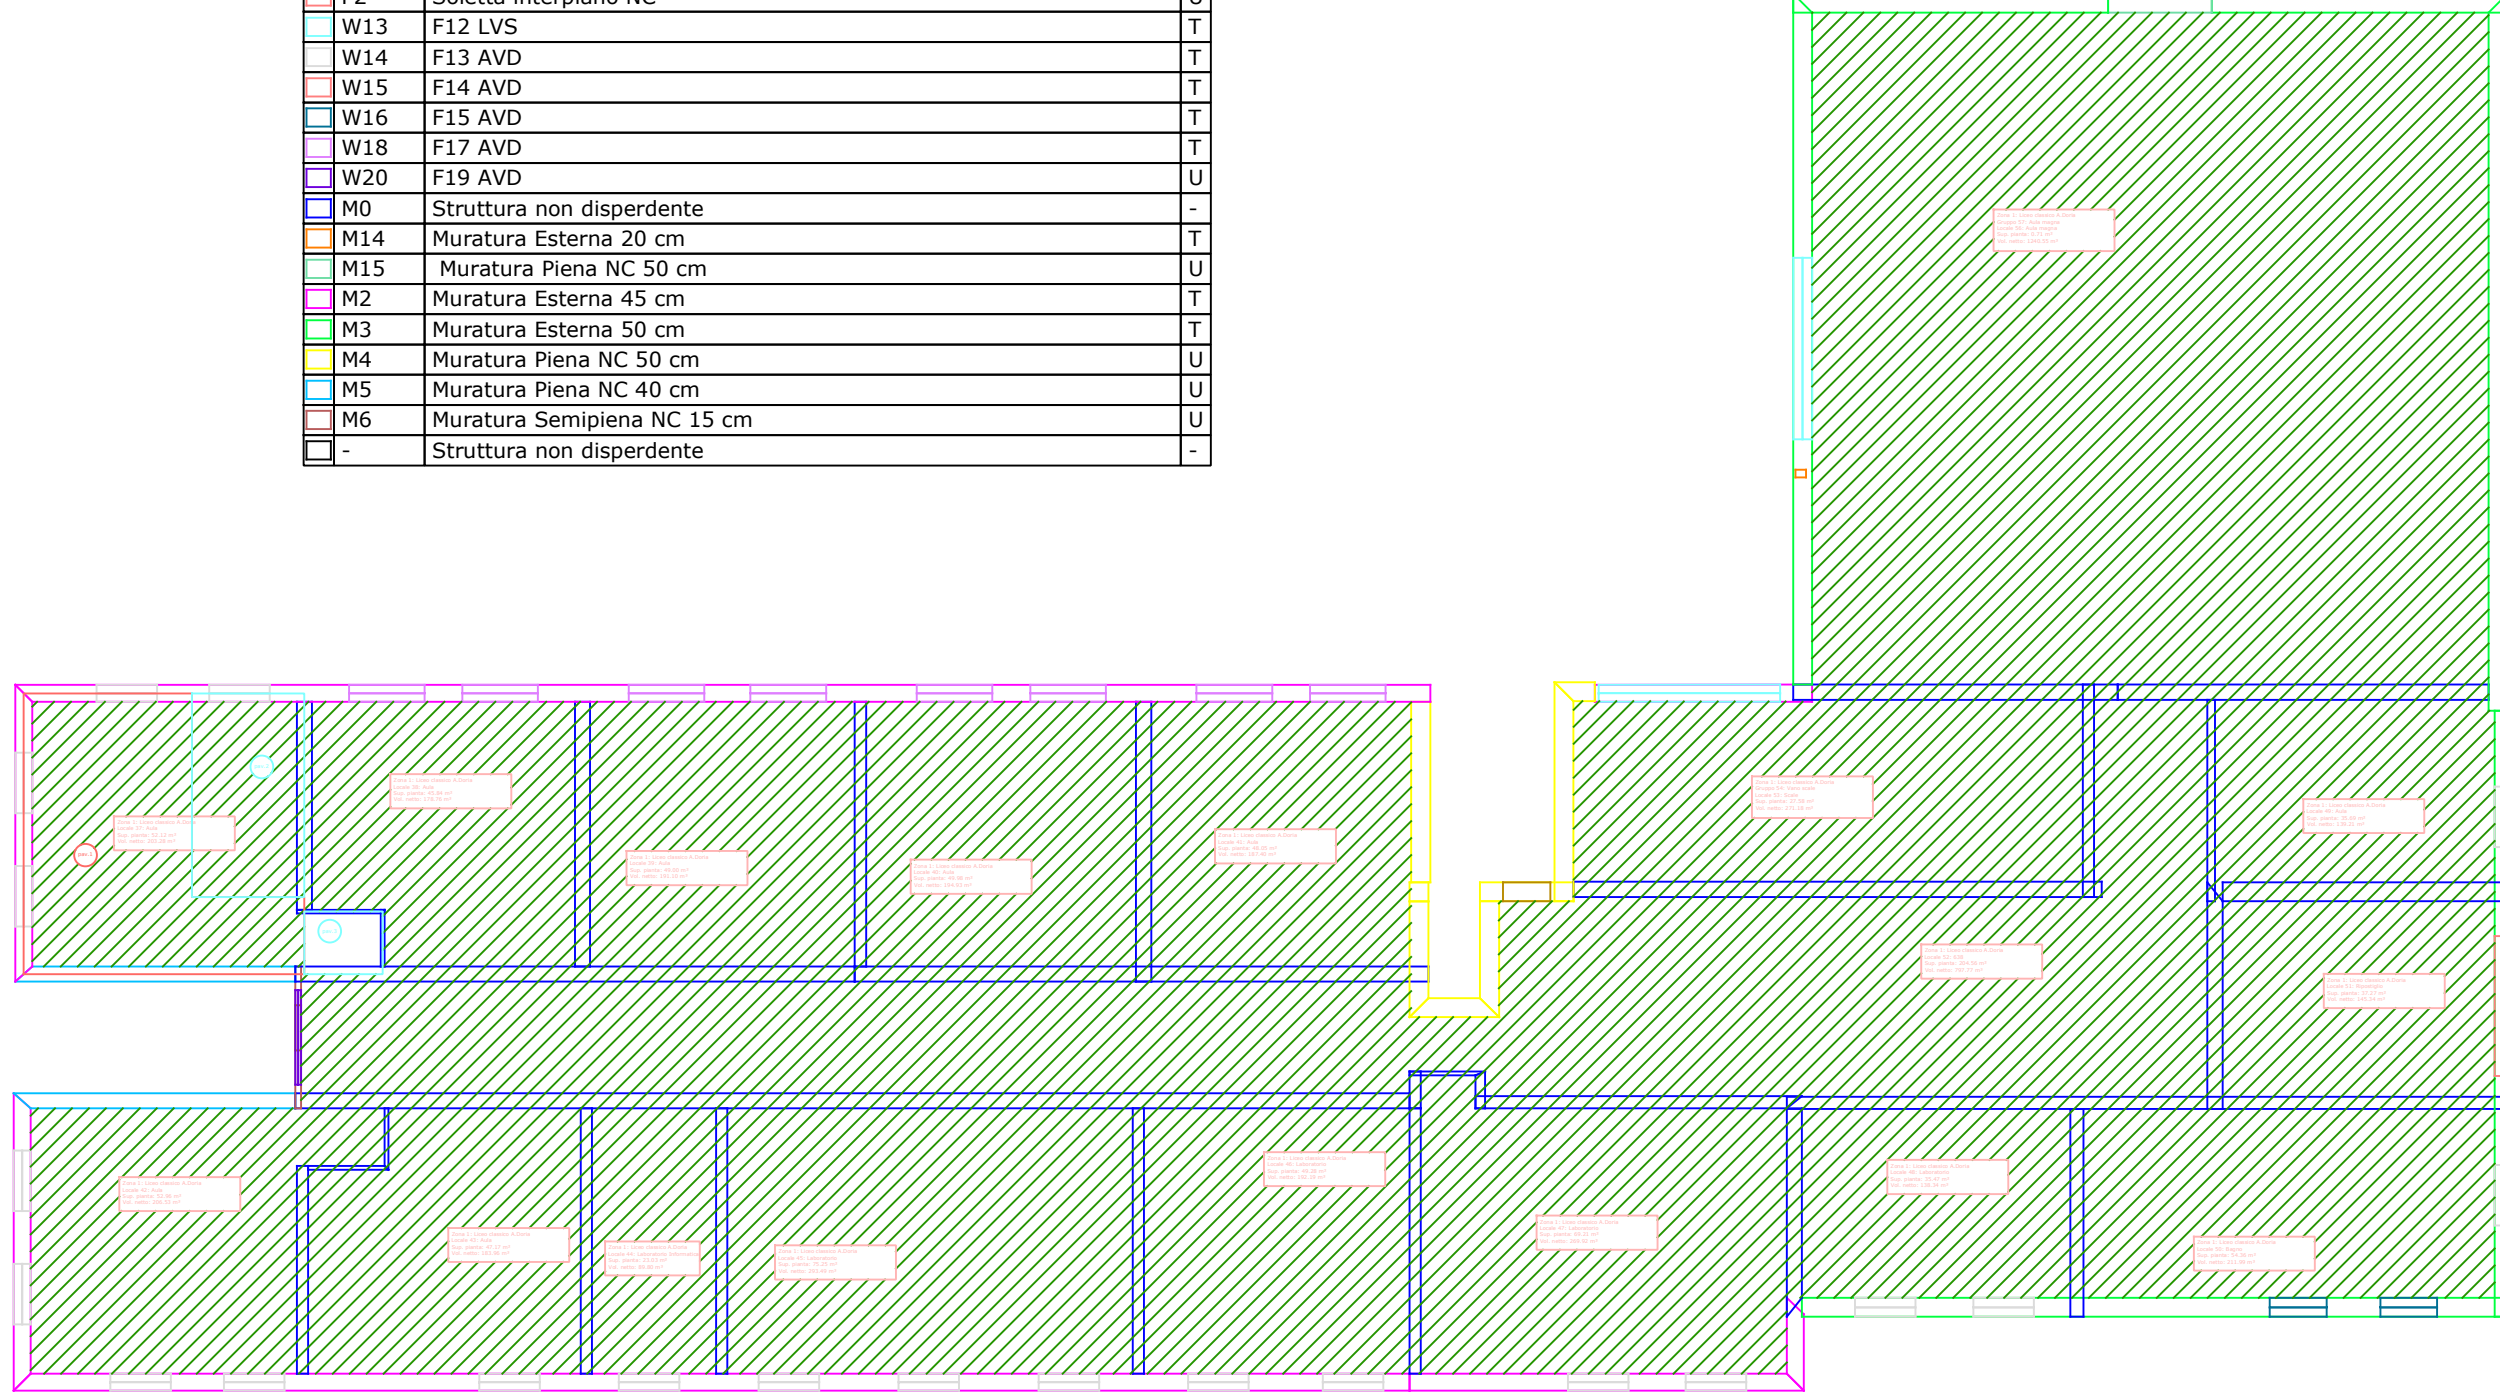

E287__ Liceo classico "A.Doria"
Scuola media statale "A.Doria"
ALLEGATO B
X. ZONE TERMICHE - PIANO SECONDO
scala 1:200

SERVIZIO DI AUDIT E DIAGNOSI ENERGETICHE RELATIVE AGLI EDIFICI SCOLASTICI DI PROPRIETA' DEL COMUNE DI GENOVA

Committente ATI

COMUNE DI GENOVA

energynet srl
Mandatataria

more energy
Integrated Engineering

LOTTO 8