


PIANO TERZO

ZONA TERMICA LICED CLASSICO A.DORIA
 ZONA TERMICA SCUOLA MEDIA DORIA-PASCOLI

Legenda strutture termiche			
Cod.	Descr.		
M11	Porta P6		U
M13	Porta P8		U
W14	F13 AVD		T
W15	F14 AVD		T
W16	F15 AVD		T
W17	F16 AVS		T
W18	F17 AVD		T
W19	F18 AVD		T
W20	F19 AVD		U
W25	F24 AVD		U
W26	F25 AVD		T
M0	Struttura non disperdente		-
M2	Muratura Esterna 45 cm		T
M4	Muratura Piena NC 50 cm		U
M5	Muratura Piena NC 40 cm		U
M6	Muratura Semipiena NC 15 cm		U
-	Struttura non disperdente		-

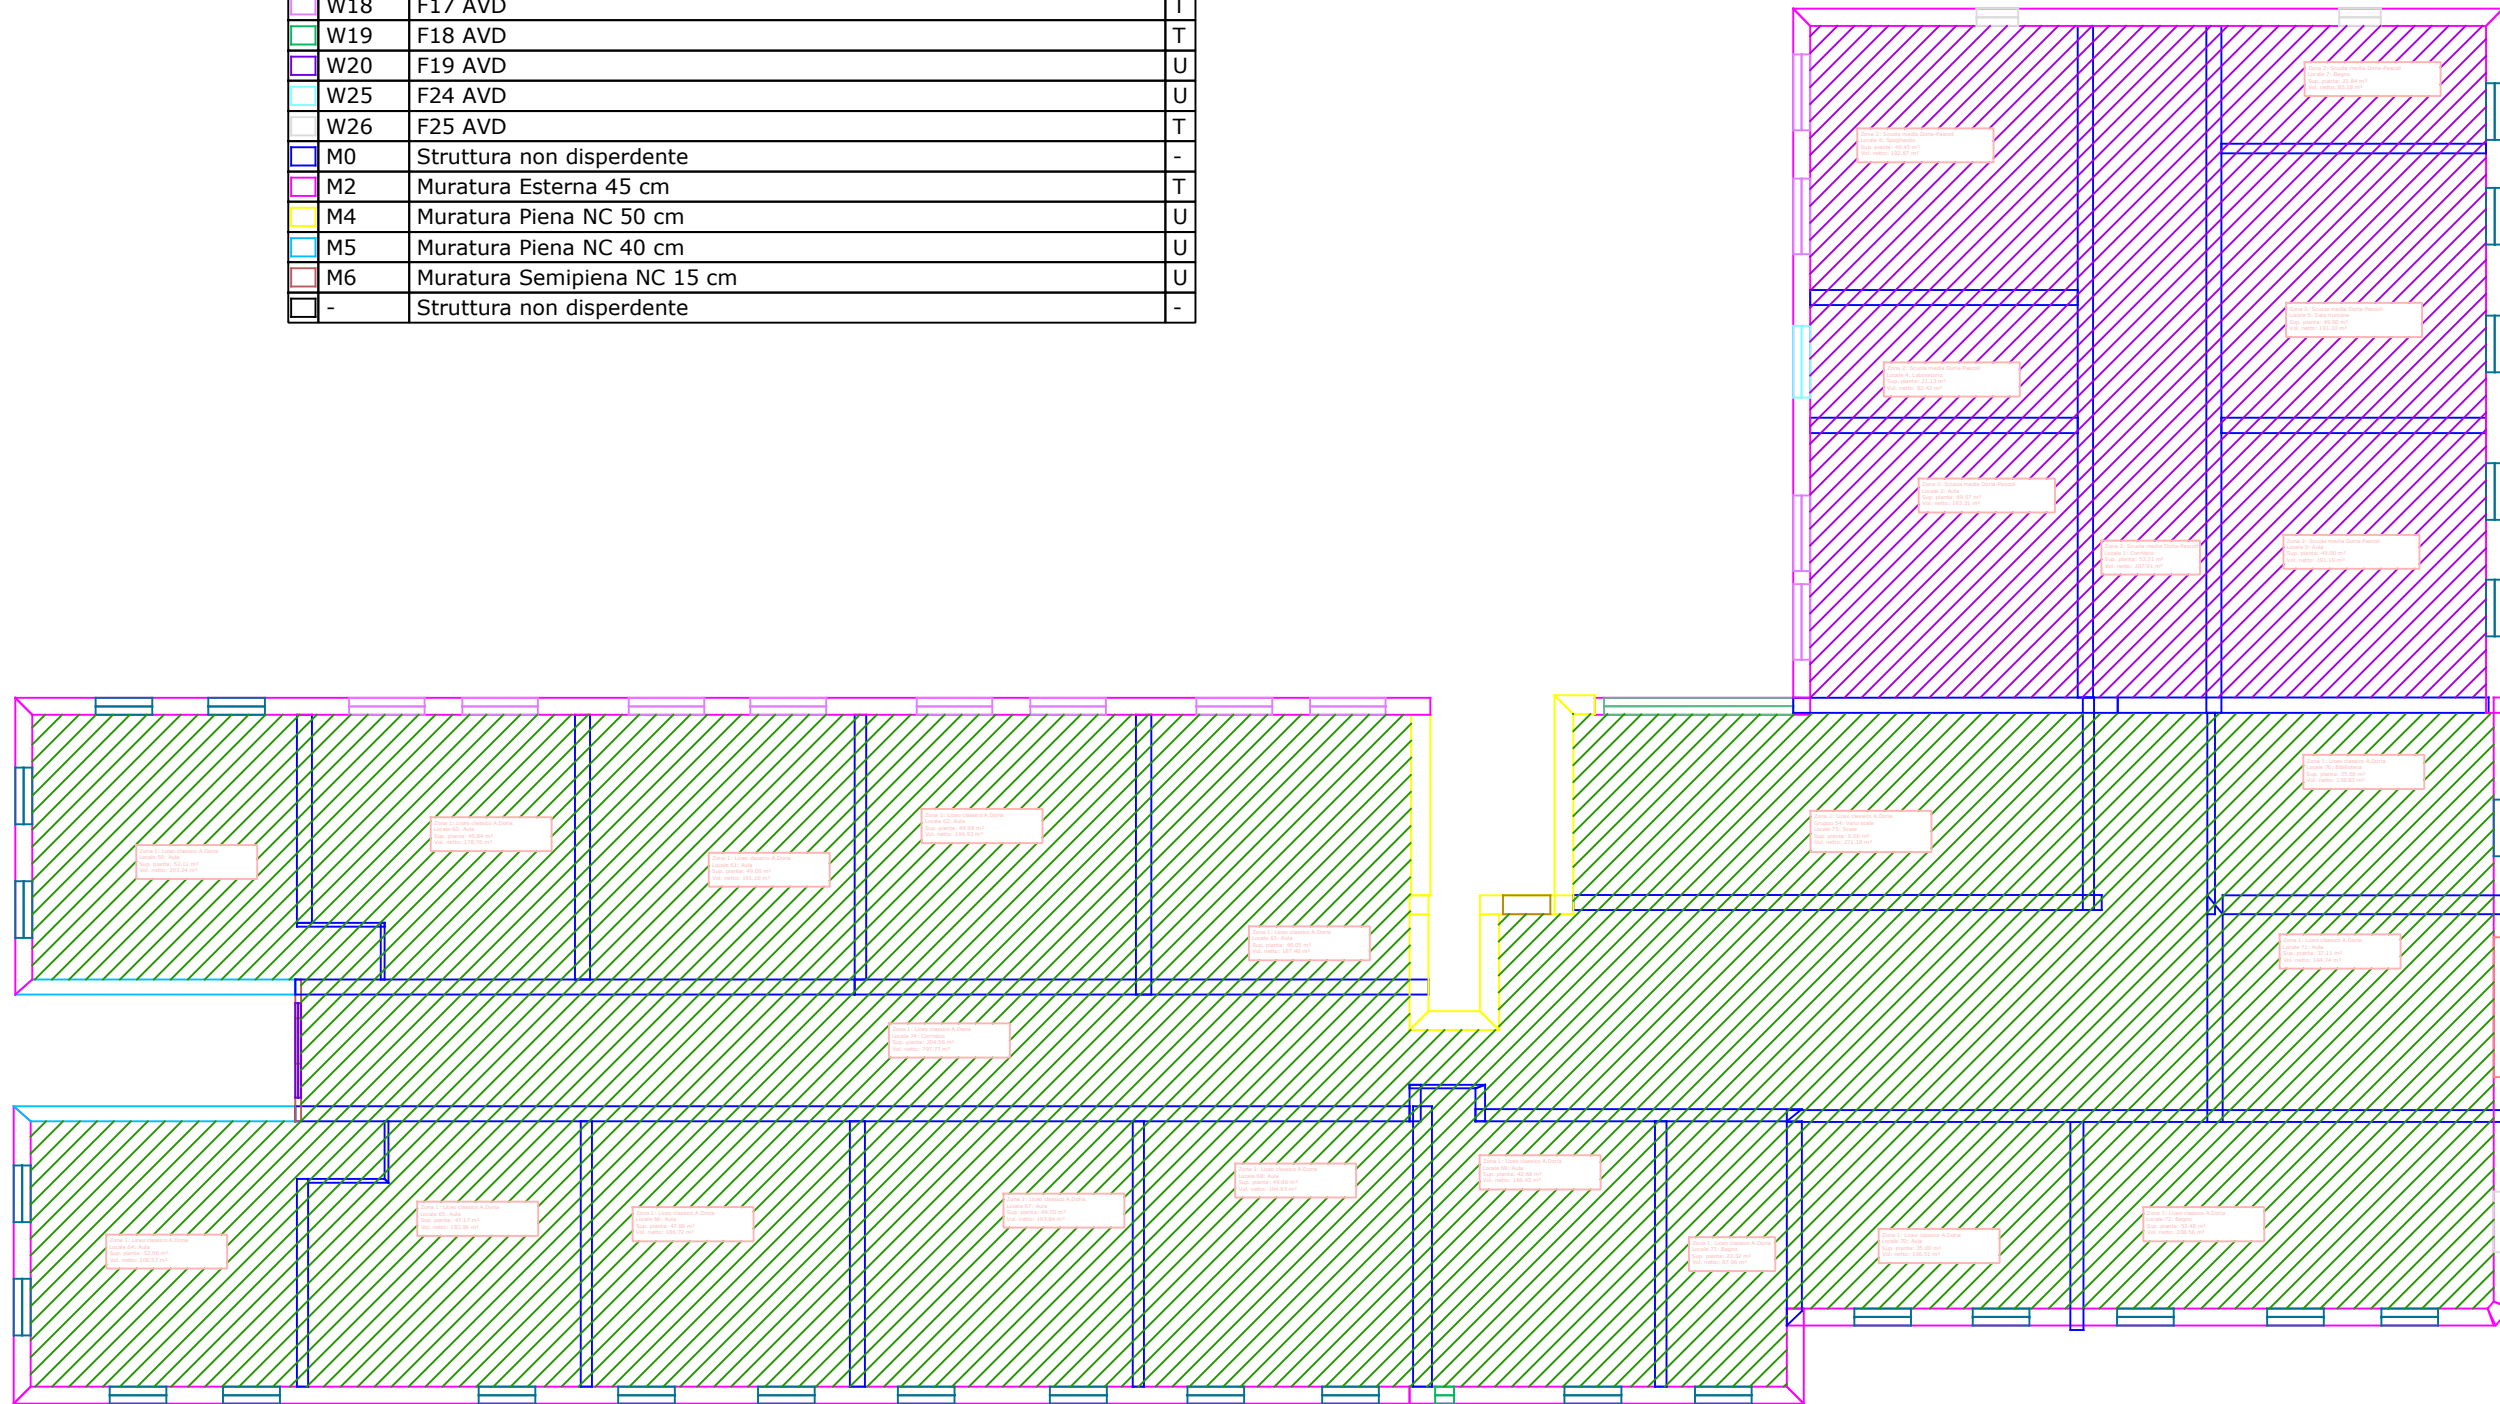

SERVIZIO DI AUDIT E DIAGNOSI ENERGETICHE RELATIVE AGLI EDIFICI SCOLASTICI DI PROPRIETA' DEL COMUNE DI GENOVA

Committente

COMUNE DI GENOVA

ATI

energynet srl

Mandatataria

more energy
Integrated Engineering

E287_Liceo classico "A.Doria"
Scuola media statale "A.Doria"

ALLEGATO B

X. ZONE TERMICHE - PIANO TERZO

scala 1:200