


PIANO QUARTO

ZONA TERMICA LICEO CLASSICO A.DORIA
 ZONA TERMICA SCUOLA MEDIA DORIA-PASCOLI

Legenda strutture termiche			
Cod.	Descr.		
M11	Porta P6		U
M13	Porta P8		U
W20	F19 AVD		U
W27	F26 AVD		T
W28	F27 AVD		T
W29	F28 LVS		T
W30	F29 AVD		T
M0	Struttura non disperdente		-
M2	Muratura Esterna 45 cm		T
M4	Muratura Piena NC 50 cm		U
M5	Muratura Piena NC 40 cm		U
M6	Muratura Semipiena NC 15 cm		U
-	Struttura non disperdente		-

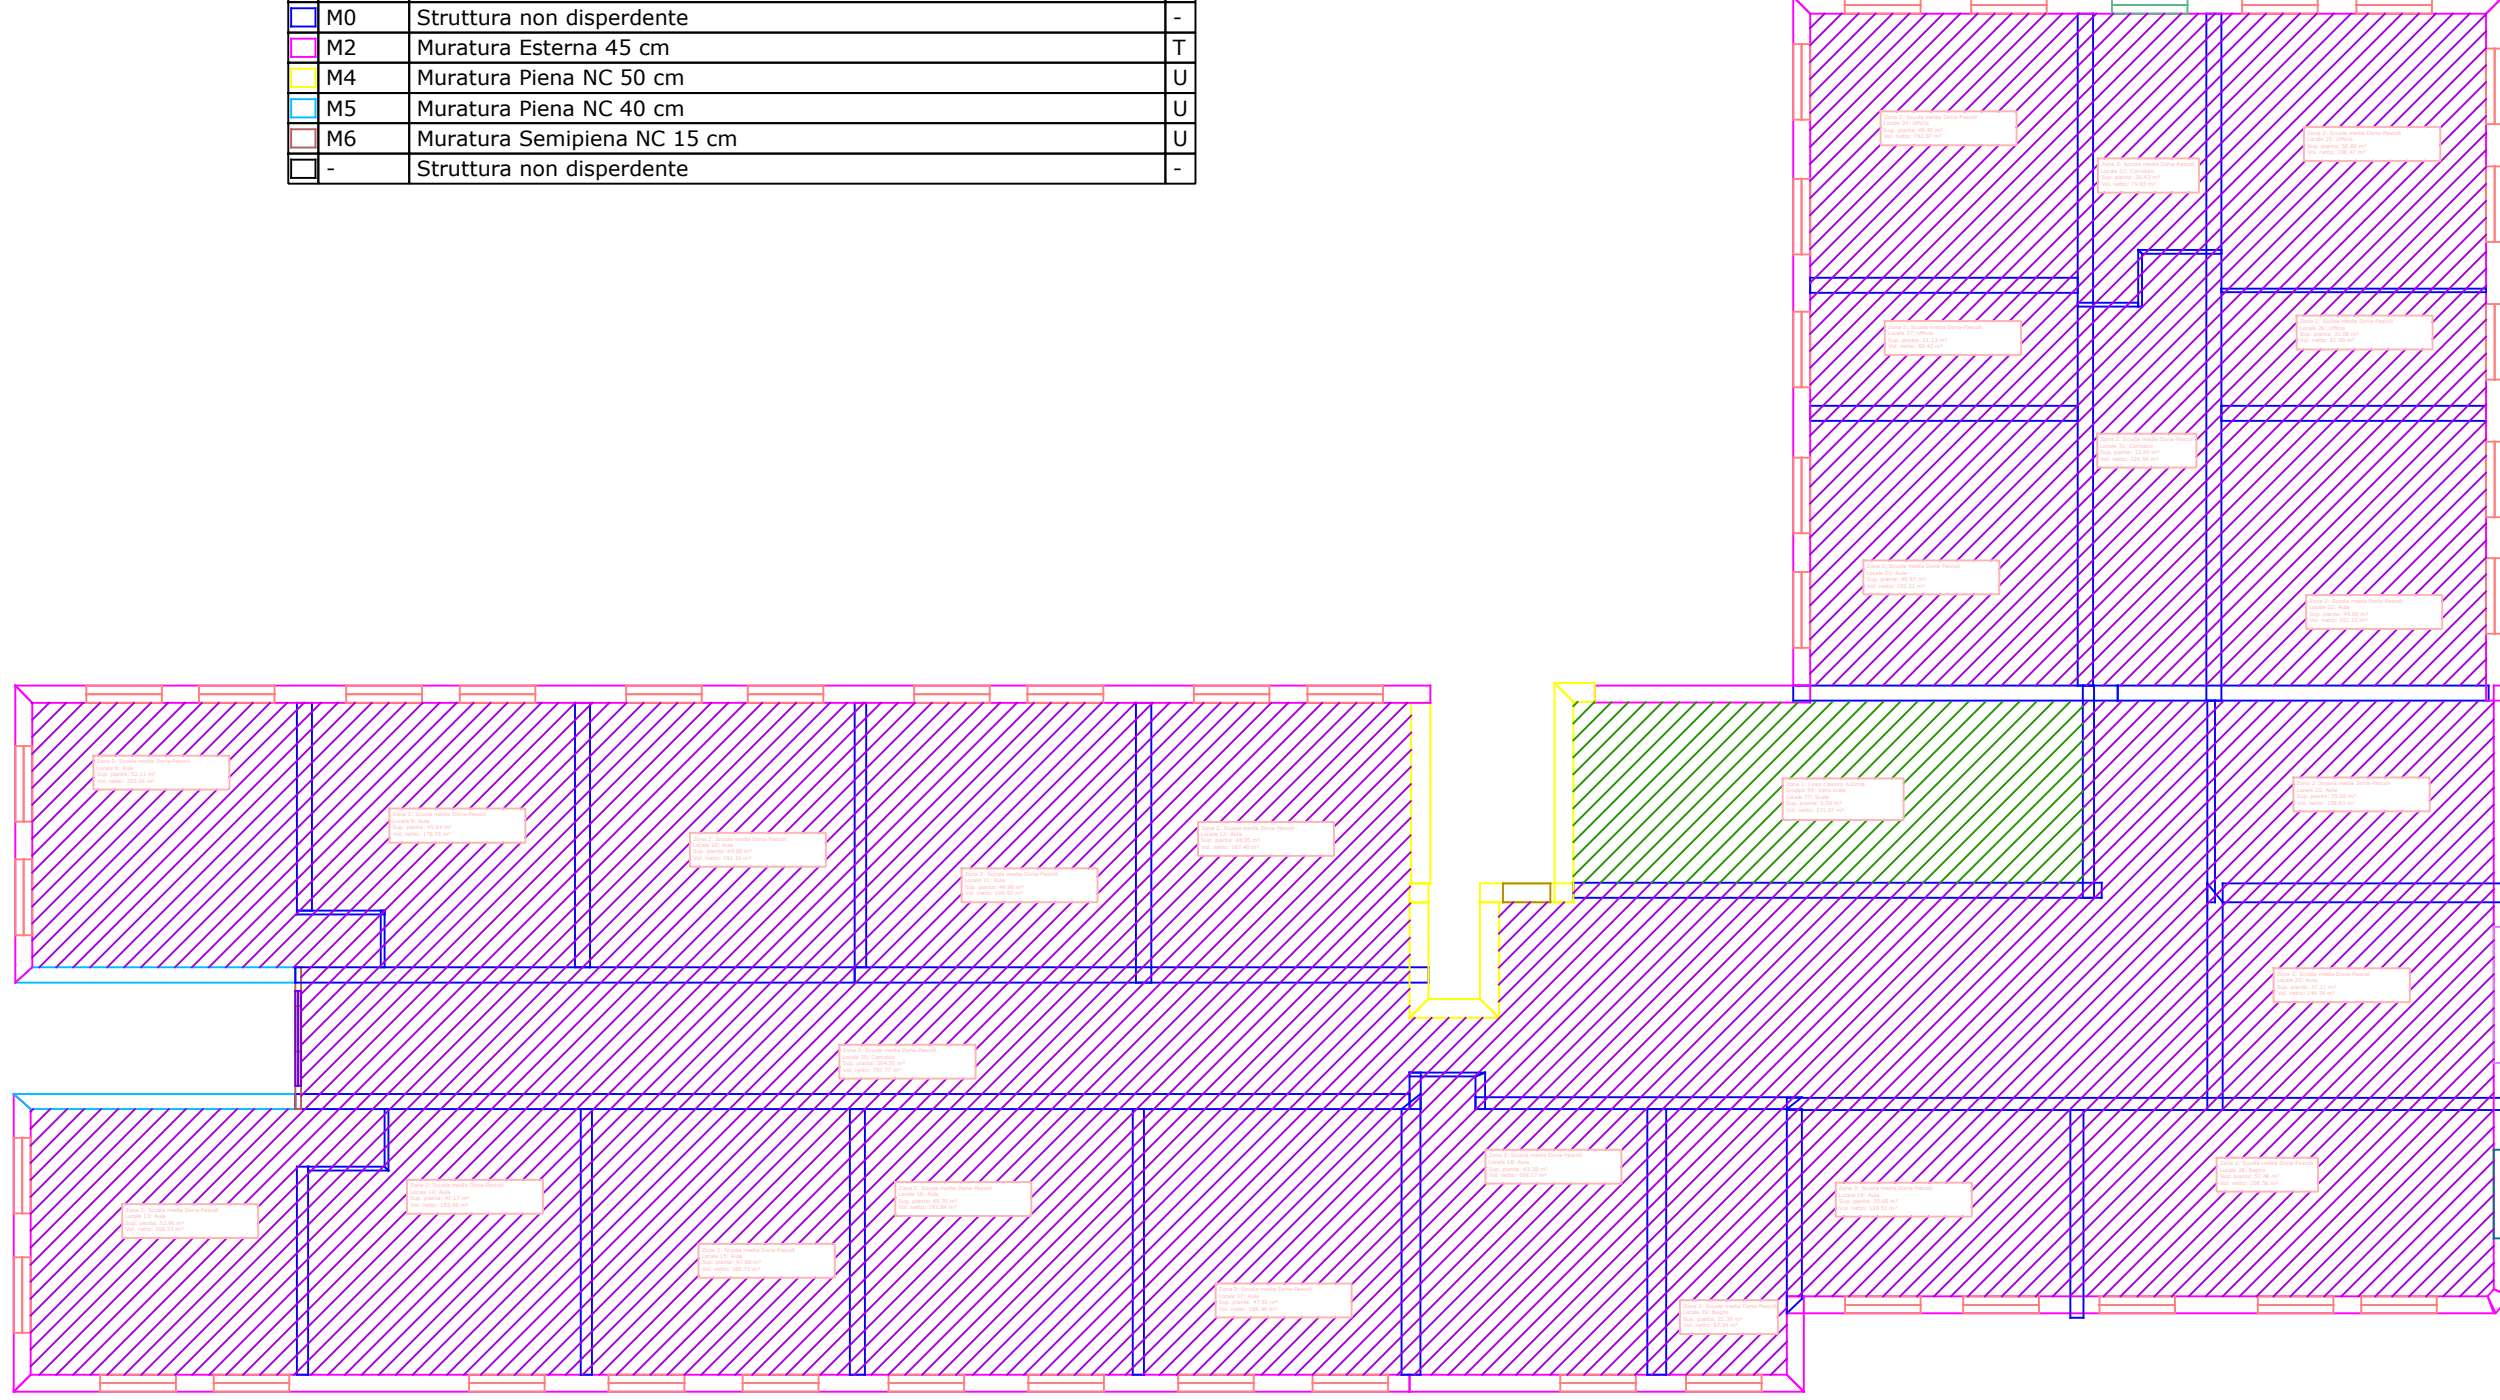

SERVIZIO DI AUDIT E DIAGNOSI ENERGETICHE RELATIVE AGLI EDIFICI SCOLASTICI DI PROPRIETA' DEL COMUNE DI GENOVA

LOTTO 8
 Committente
 COMUNE DI
 GENOVA

ATI
energynet srl
 Mandataria

more
 energy
 Integrated Engineering

E287__ Liceo classico "A.Doria"
 Scuola media statale "A.Doria"
 ALLEGATO B
 X. ZONE TERMICHE - PIANO QUARTO
 scala 1:200