


PIANO QUINTO

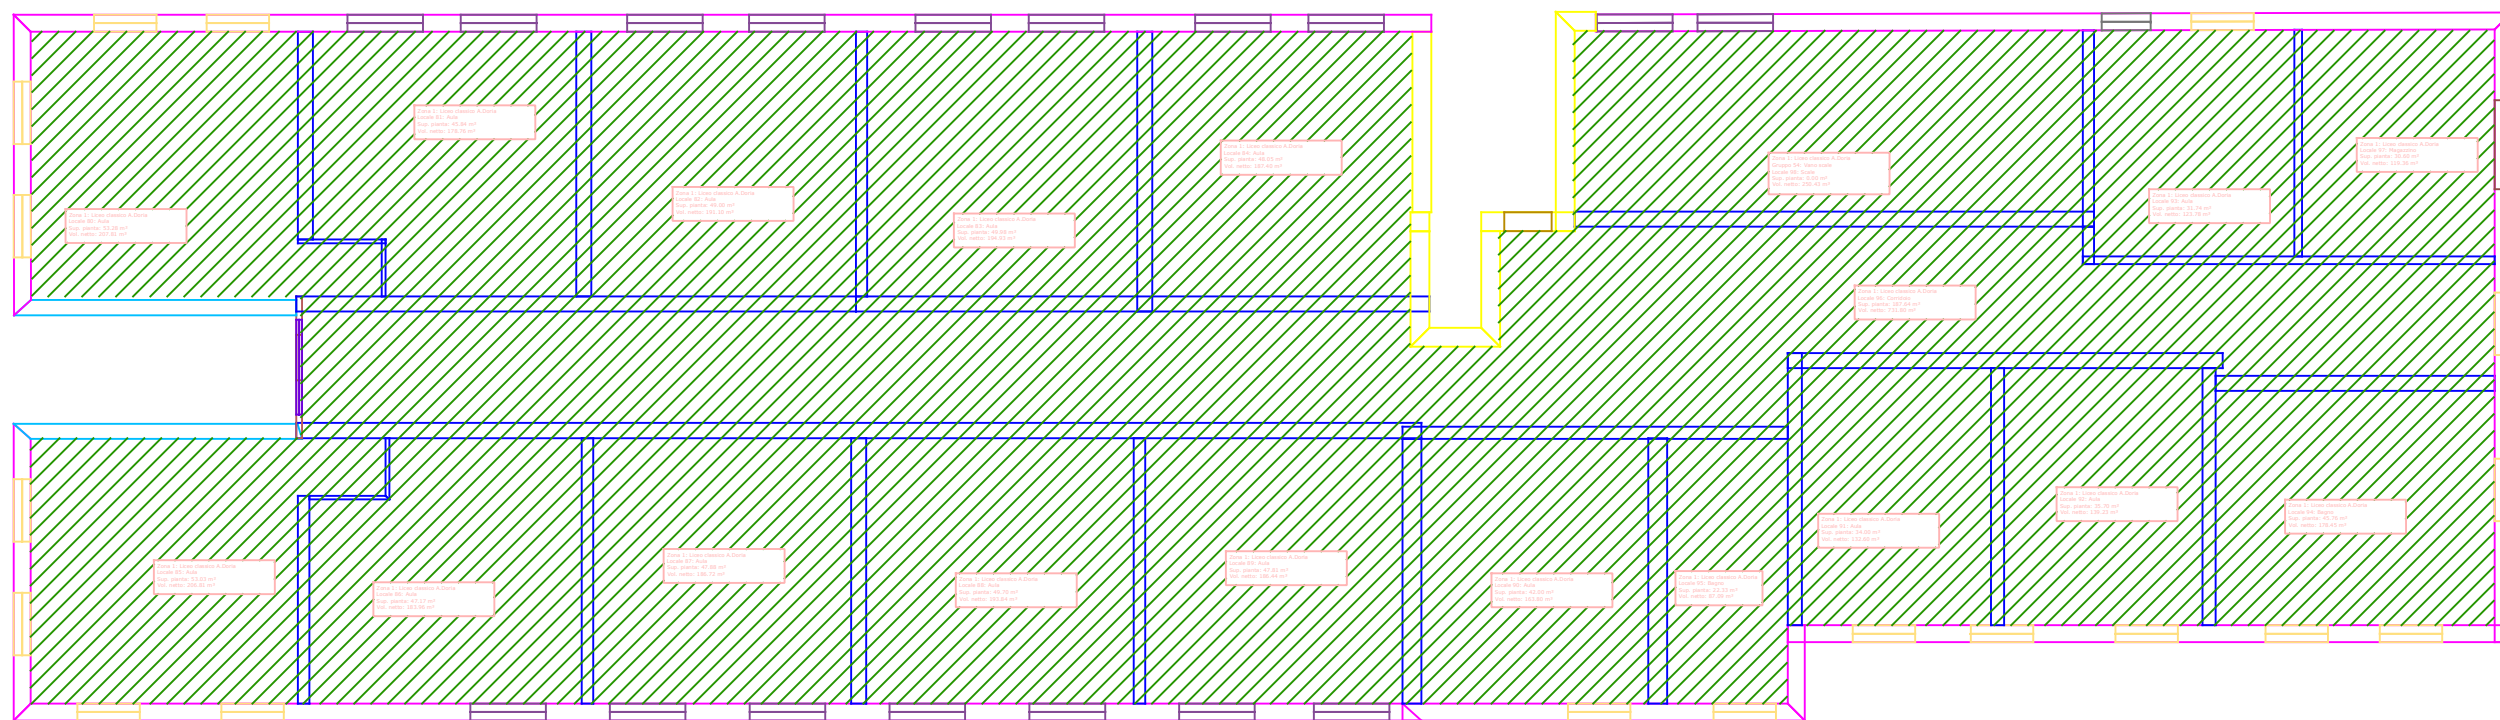

Legenda strutture termiche		
Cod.	Descr.	
M11	Porta P6	U
M13	Porta P8	U
W20	F19 AVD	U
W21	F20 AVD	T
W22	F21 AVD	T
W23	F22 AVD	T
W24	F23 AVD	T
M0	Struttura non disperdente	-
M2	Muratura Esterna 45 cm	T
M4	Muratura Piena NC 50 cm	U
M5	Muratura Piena NC 40 cm	U
M6	Muratura Semipiena NC 15 cm	U
-	Struttura non disperdente	-

ZONA TERMICA LICED CLASSICO A.DORIA

SERVIZIO DI AUDIT E DIAGNOSI ENERGETICHE RELATIVE AGLI EDIFICI SCOLASTICI DI PROPRIETA' DEL COMUNE DI GENOVA

LOTTO 8

Committente
COMUNE DI
GENOVA

ATI
energynet srl
Mandatataria

more
energy
Integrated Engineering

E287_Liceo classico "A.Doria"
Scuola media statale "A.Doria"
ALLEGATO B
X. ZONE TERMICHE - PIANO QUINTO
scala 1:200