


PIANO TERRA

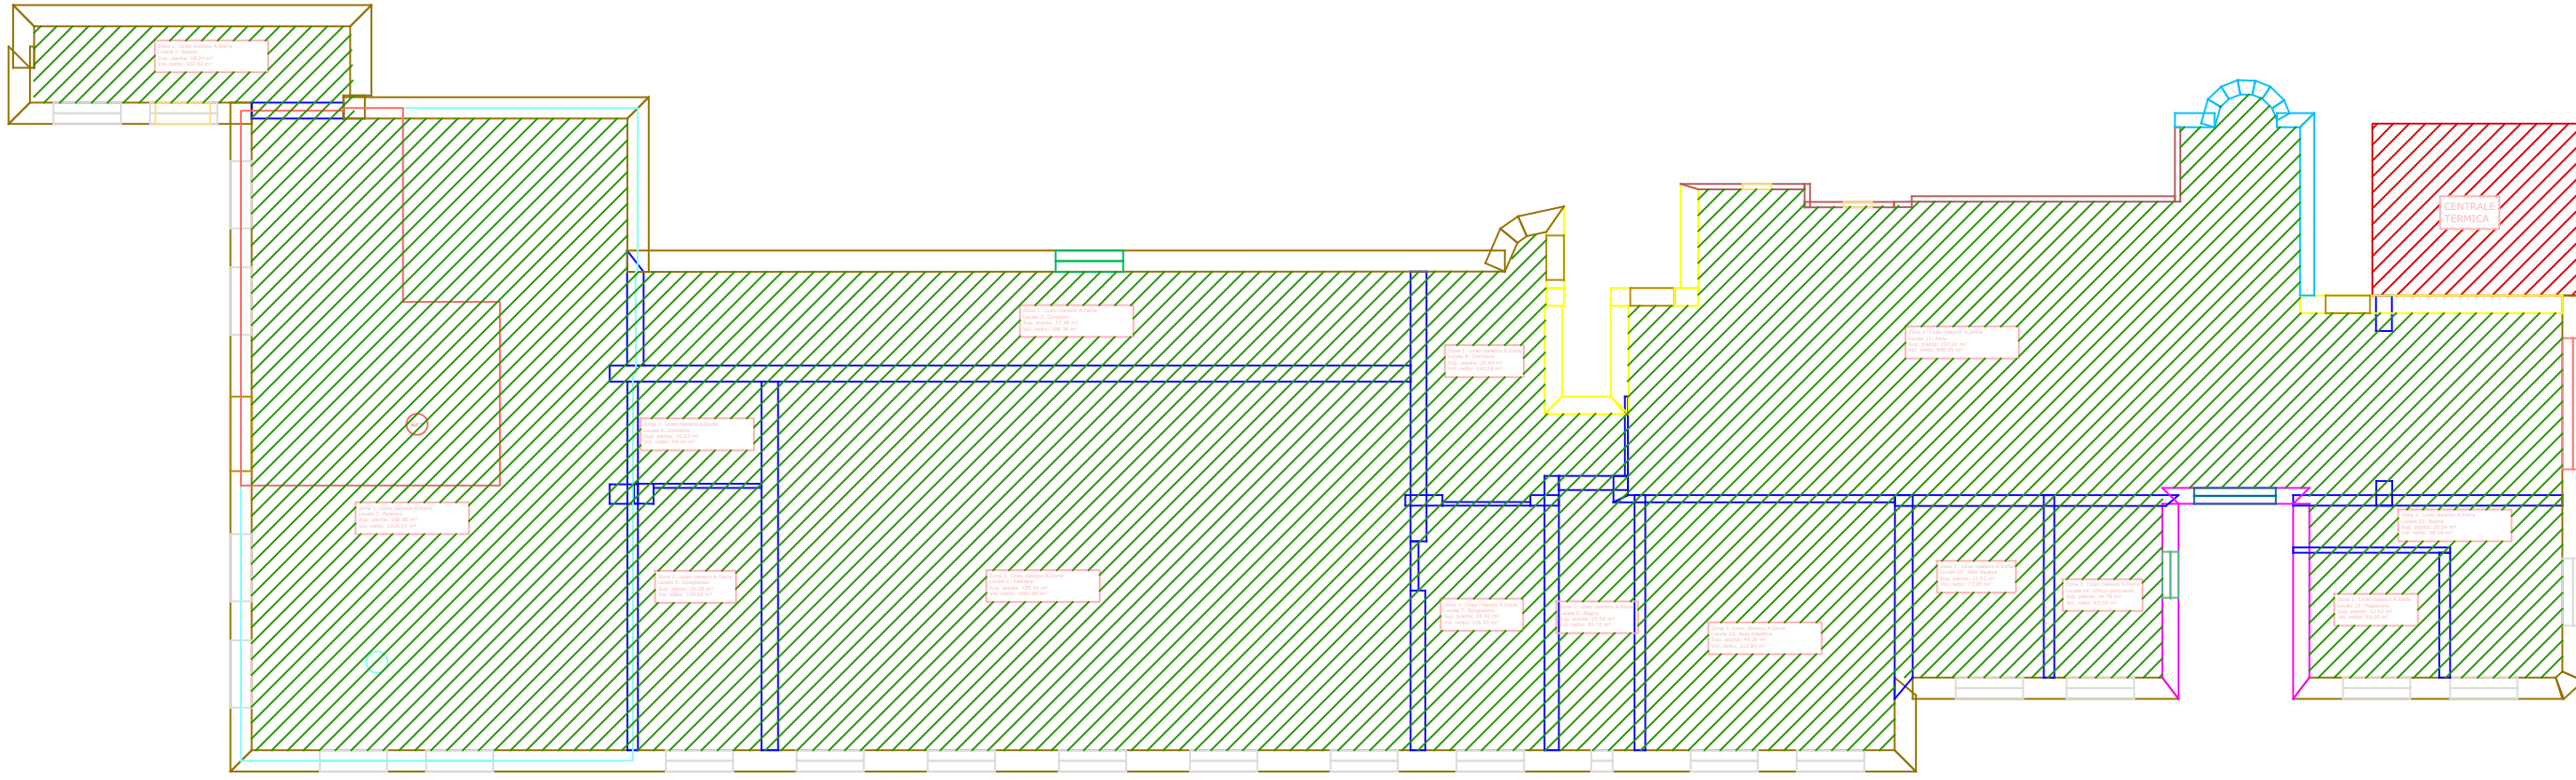

Legenda strutture termiche		
Cod.	Descr.	
S0	Struttura non disperdente	-
S2	Soletta interpiano NC	U
M7	Porta P1	T
M8	Porta P2	T
M9	Porta P3	U
M10	Porta P4	U
W2	F2 AVD	T
W3	F3 AVD	T
W31	F2 Bis LVS	T
W4	F4 LVS	T
W5	F5 LVS	T
M0	Struttura non disperdente	-
M1	Muratura Esterna 60 cm	T
M2	Muratura Esterna 45 cm	T
M4	Muratura Piena NC 50 cm	U
M5	Muratura Piena NC 40 cm	U
M6	Muratura Semipiena NC 15 cm	U
-	Struttura non disperdente	-

ZONA TERMICA LICEO CLASSICO A.DORIA
 CENTRALE TERMICA

SERVIZIO DI AUDIT E DIAGNOSI ENERGETICHE RELATIVE AGLI EDIFICI SCOLASTICI DI PROPRIETA' DEL COMUNE DI GENOVA

Committente

COMUNE DI
GENOVA

ATI

energynet srl

Mandatataria

more
energy
Integrated Engineering

E287_Liceo classico "A.Doria"
Scuola media statale "A.Doria"

ALLEGATO B
X. ZONE TERMICHE - PIANO TERRA
scala 1:200