

Nido dell'infanzia "Albero d'Oro"

E116

Salita Nuova di Nostra Signora del Monte 4

ALLEGATO B – Elaborati Grafici

FONDO KYOTO - SCUOLA 3



Maggio 2018

COMUNE DI GENOVA
STRUTTURA DI STAFF - ENERGY MANAGER



COMUNE DI GENOVA

 eden
edilizia energetica

Nido dell’infanzia “Albero d’Oro”

E116

Salita Nuova di Nostra Signora del Monte 4


ALLEGATO B – Elaborati Grafici

FONDO KYOTO - SCUOLA 3
Maggio 2018

COMUNE DI GENOVA
STRUTTURA DI STAFF - ENERGY MANAGER

Comune di Genova – Area Tecnica – Struttura di Staff Energy Manager
Via Di Francia 1 – 18° Piano Matitone – 16149 – Genova
Tel 010 5573560 – 5573855; energymanager@comune.genova.it; www.comune.genova.it

Gruppo Eden srls
Via della Barca 24/3, 40133, Bologna
Tel: 051-7166459 – info@gruppoeden.it

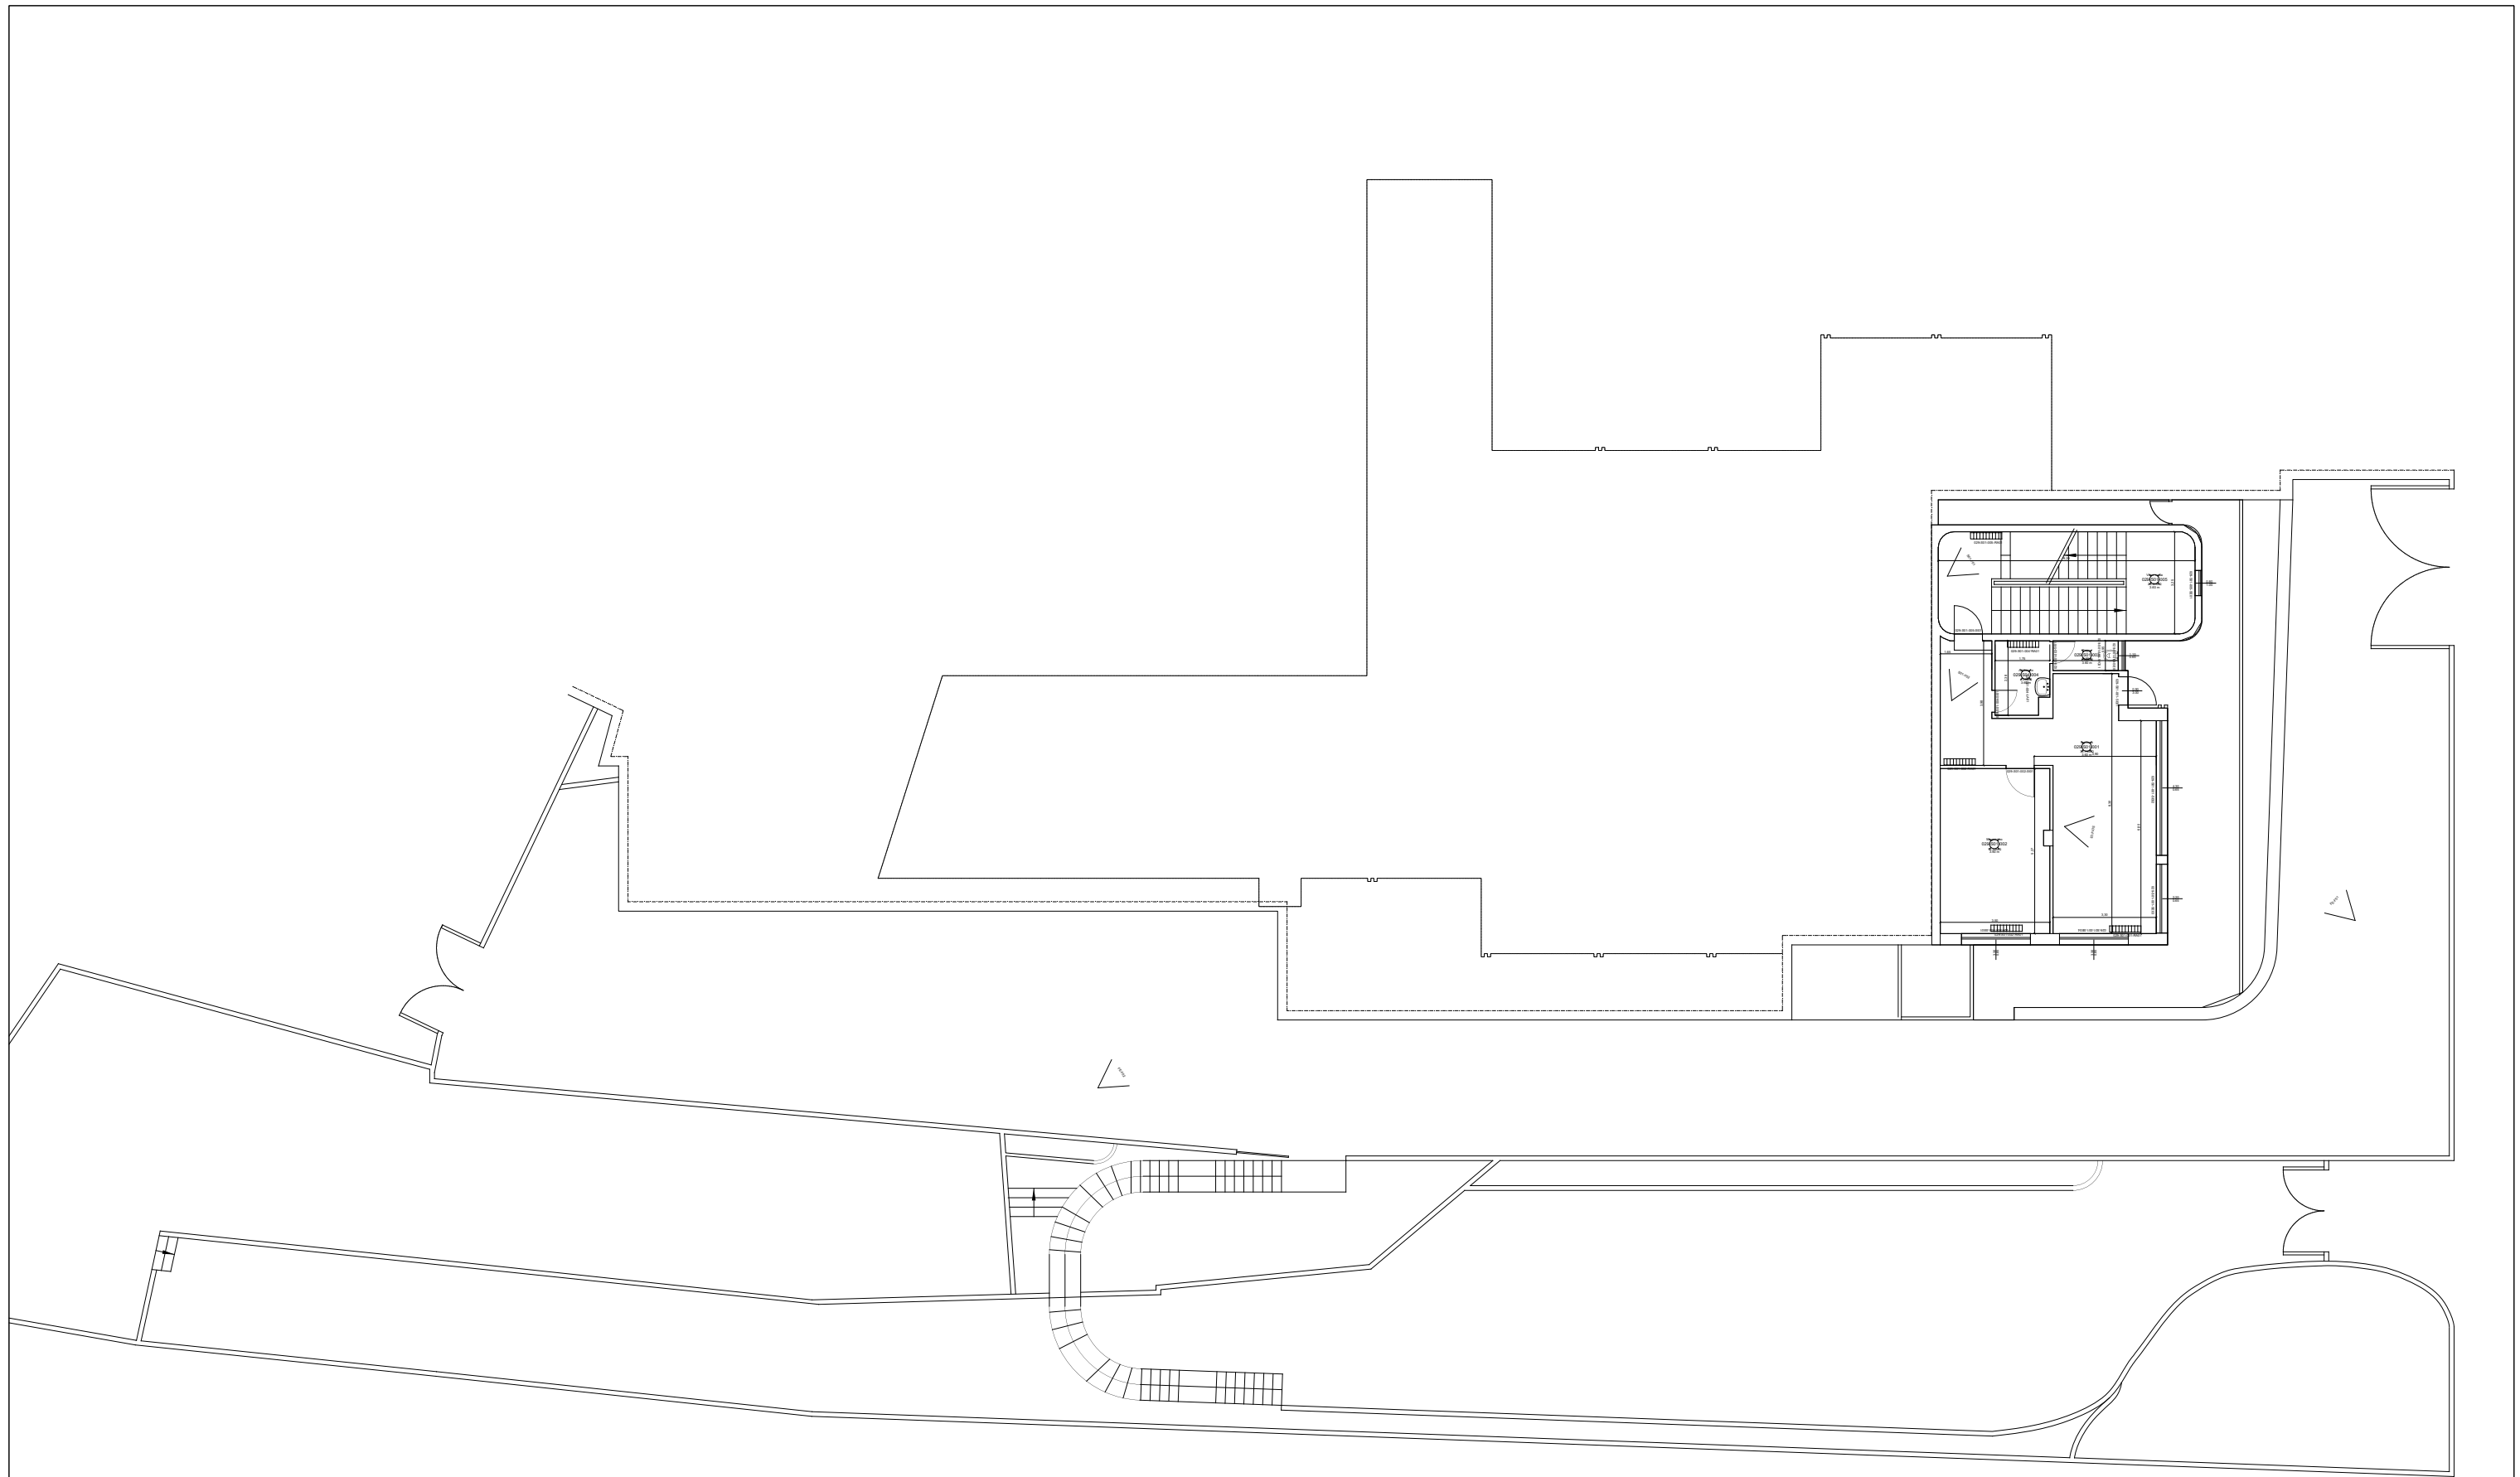

scala 1:200



CONSIP SIE 3
COMUNE DI GENOVA
ASILO NIDO ALBERO DORO - CONSULTORIO-


EDIFICIO:
L1-042-029
SALITA N.S.DEL MONTE N°2 - 2/


OGGETTO:
CENSIMENTO


PIANO:
S01



SOPRALLUOGO:
01/04/2017


ULTIMA REV:
31/07/2017

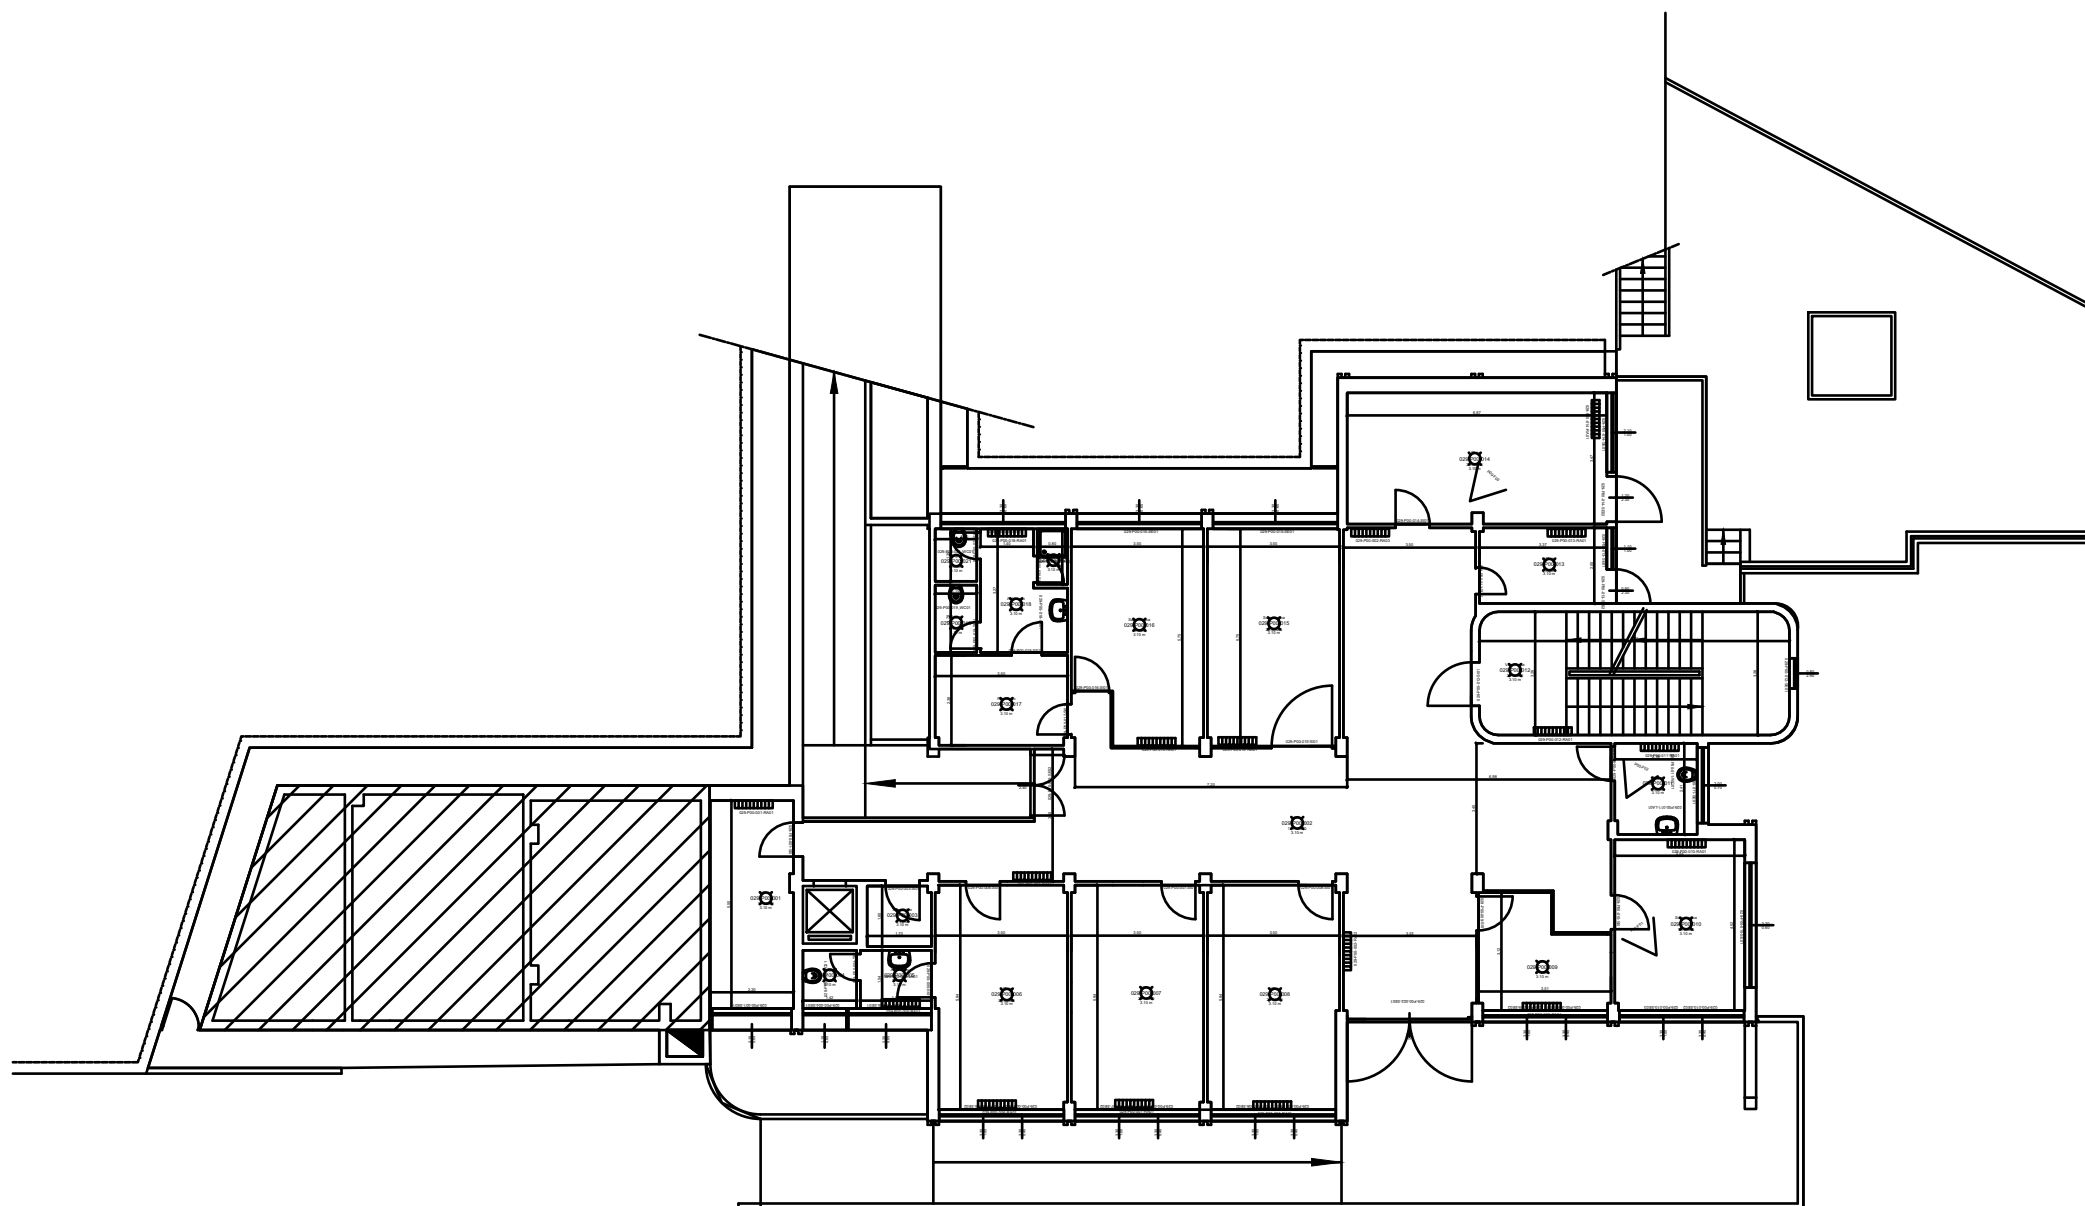

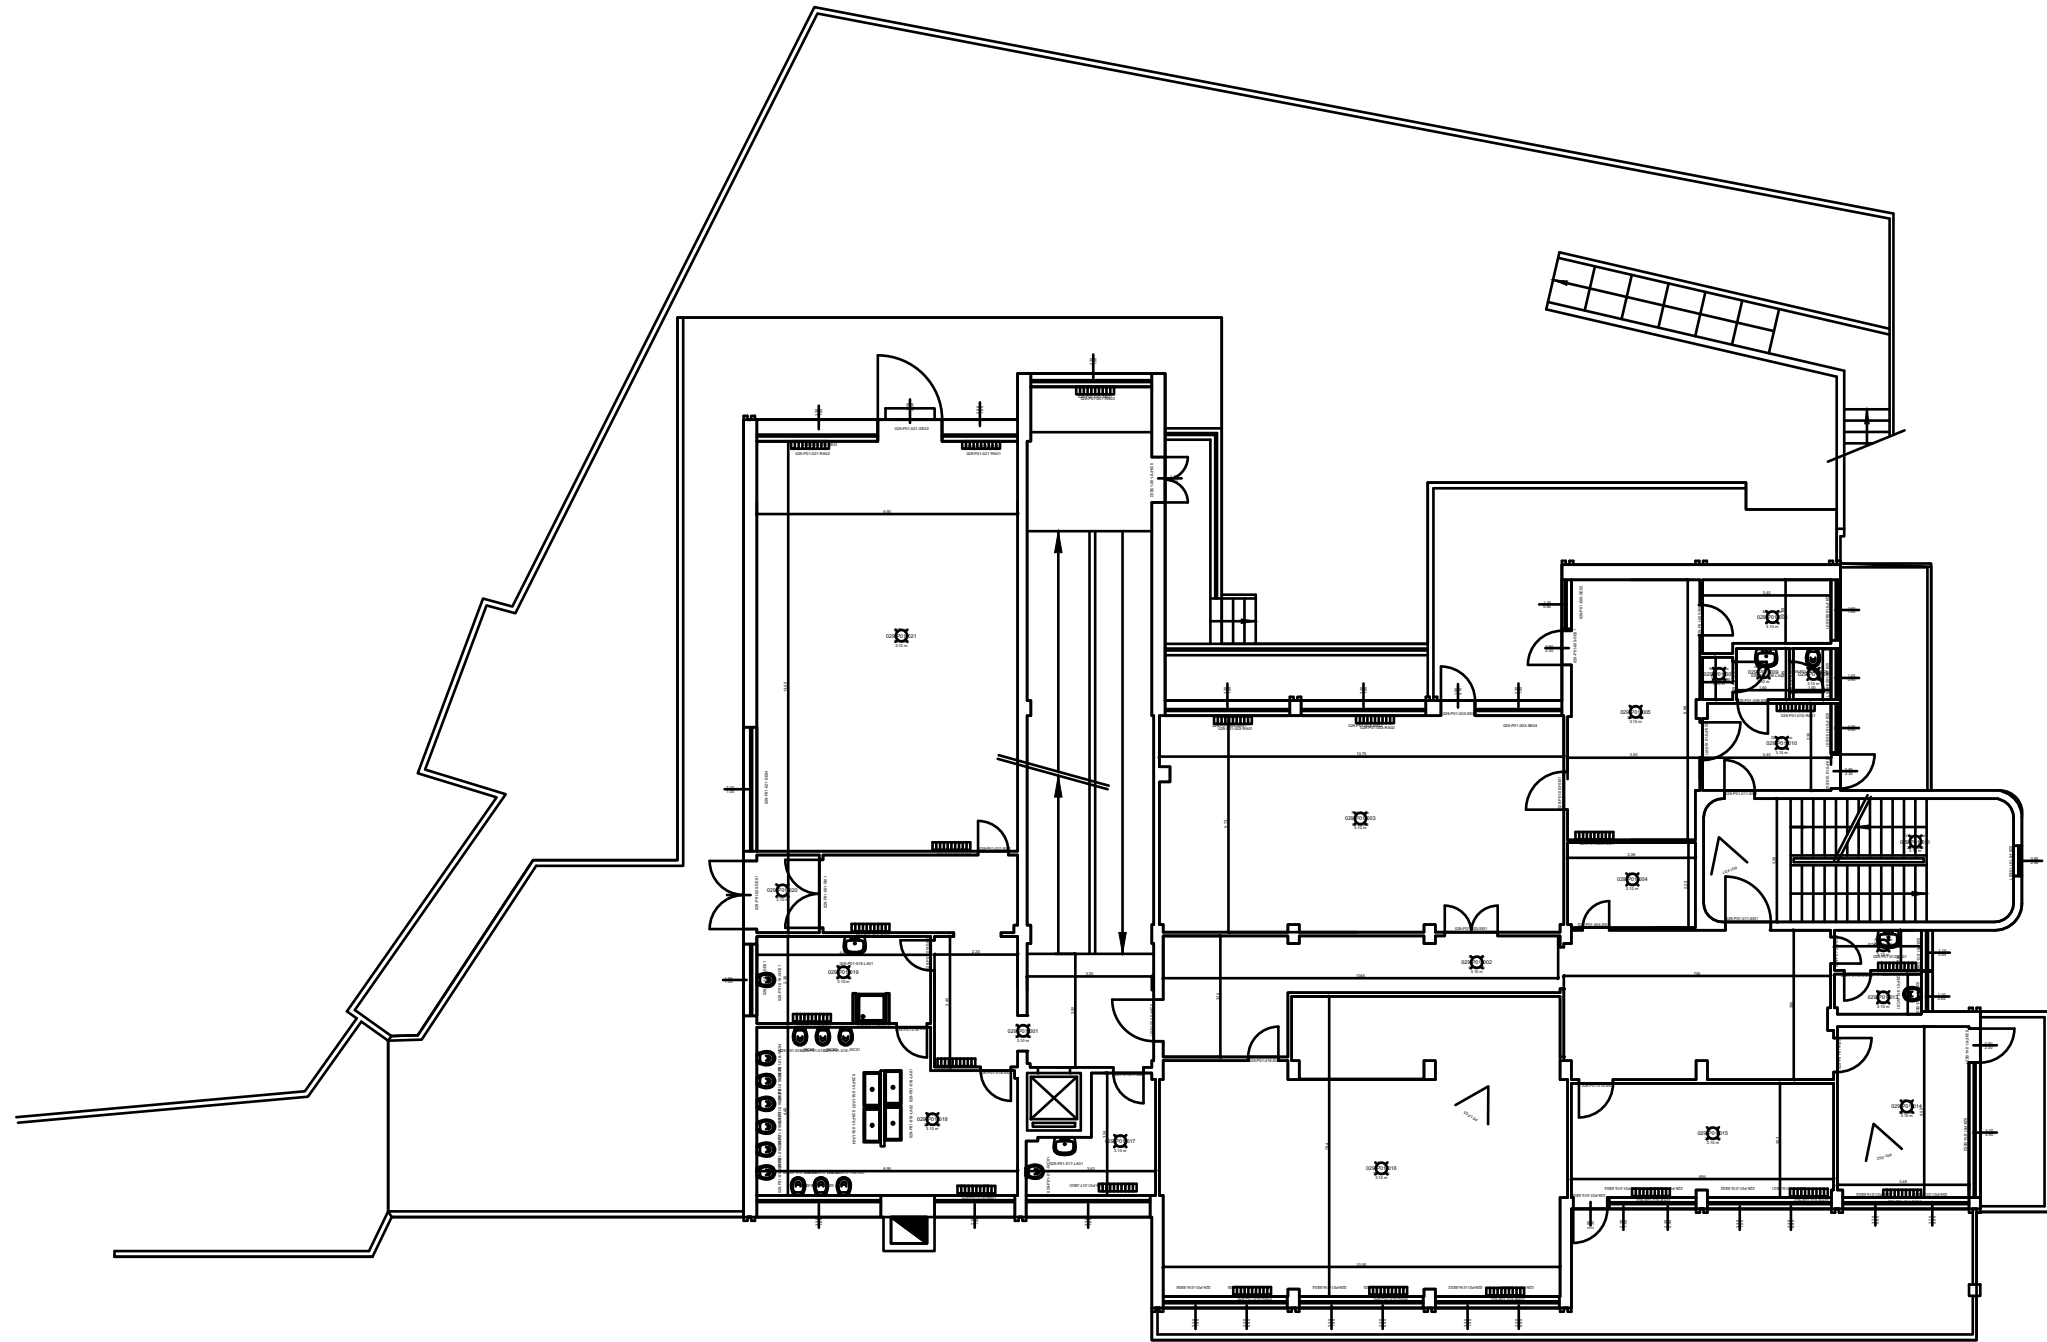

 scala 1:200

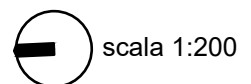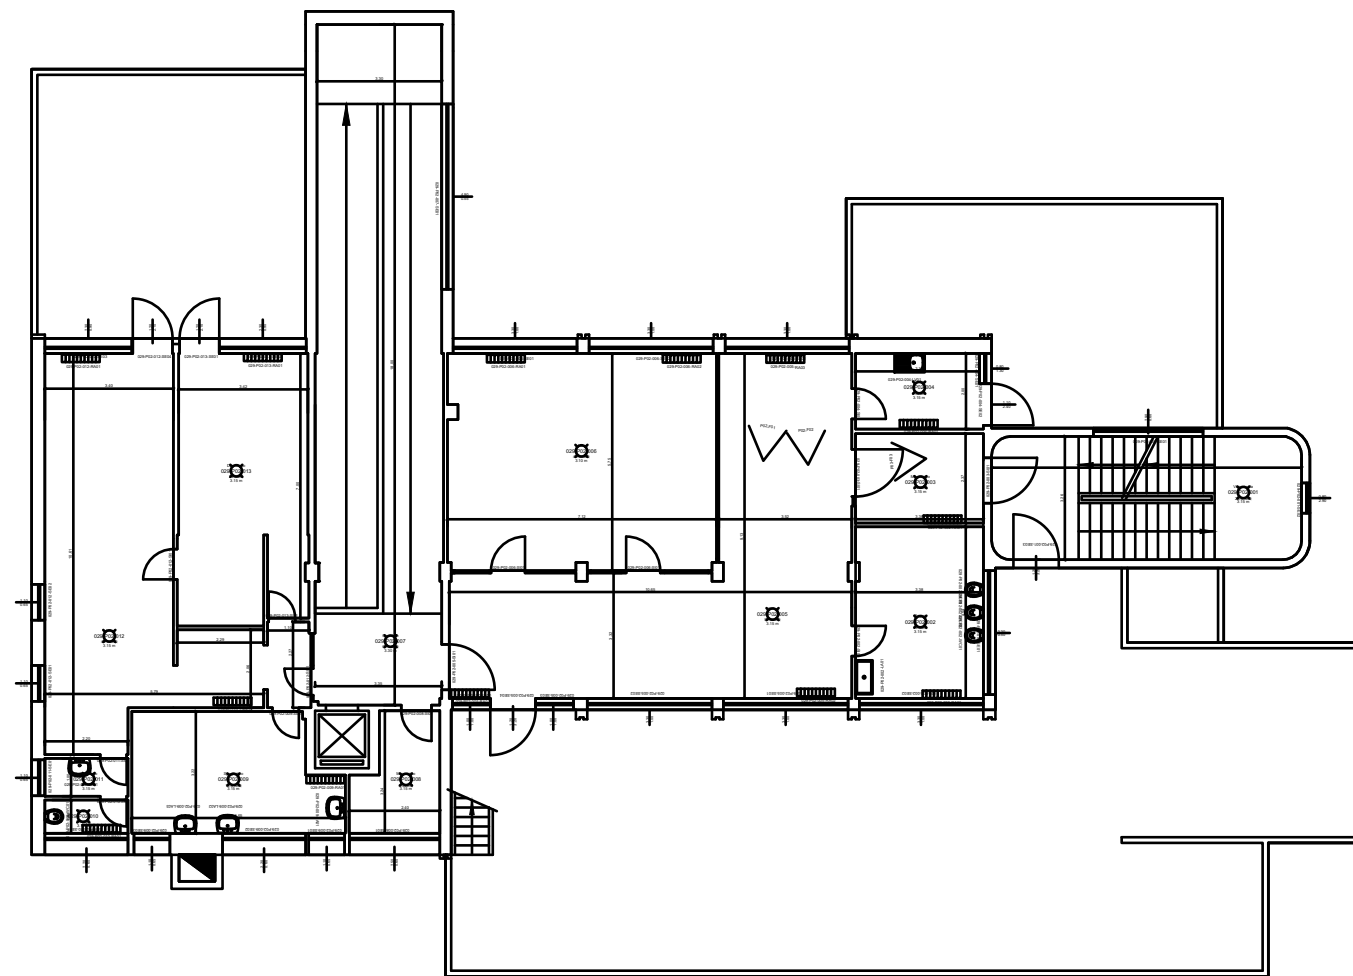

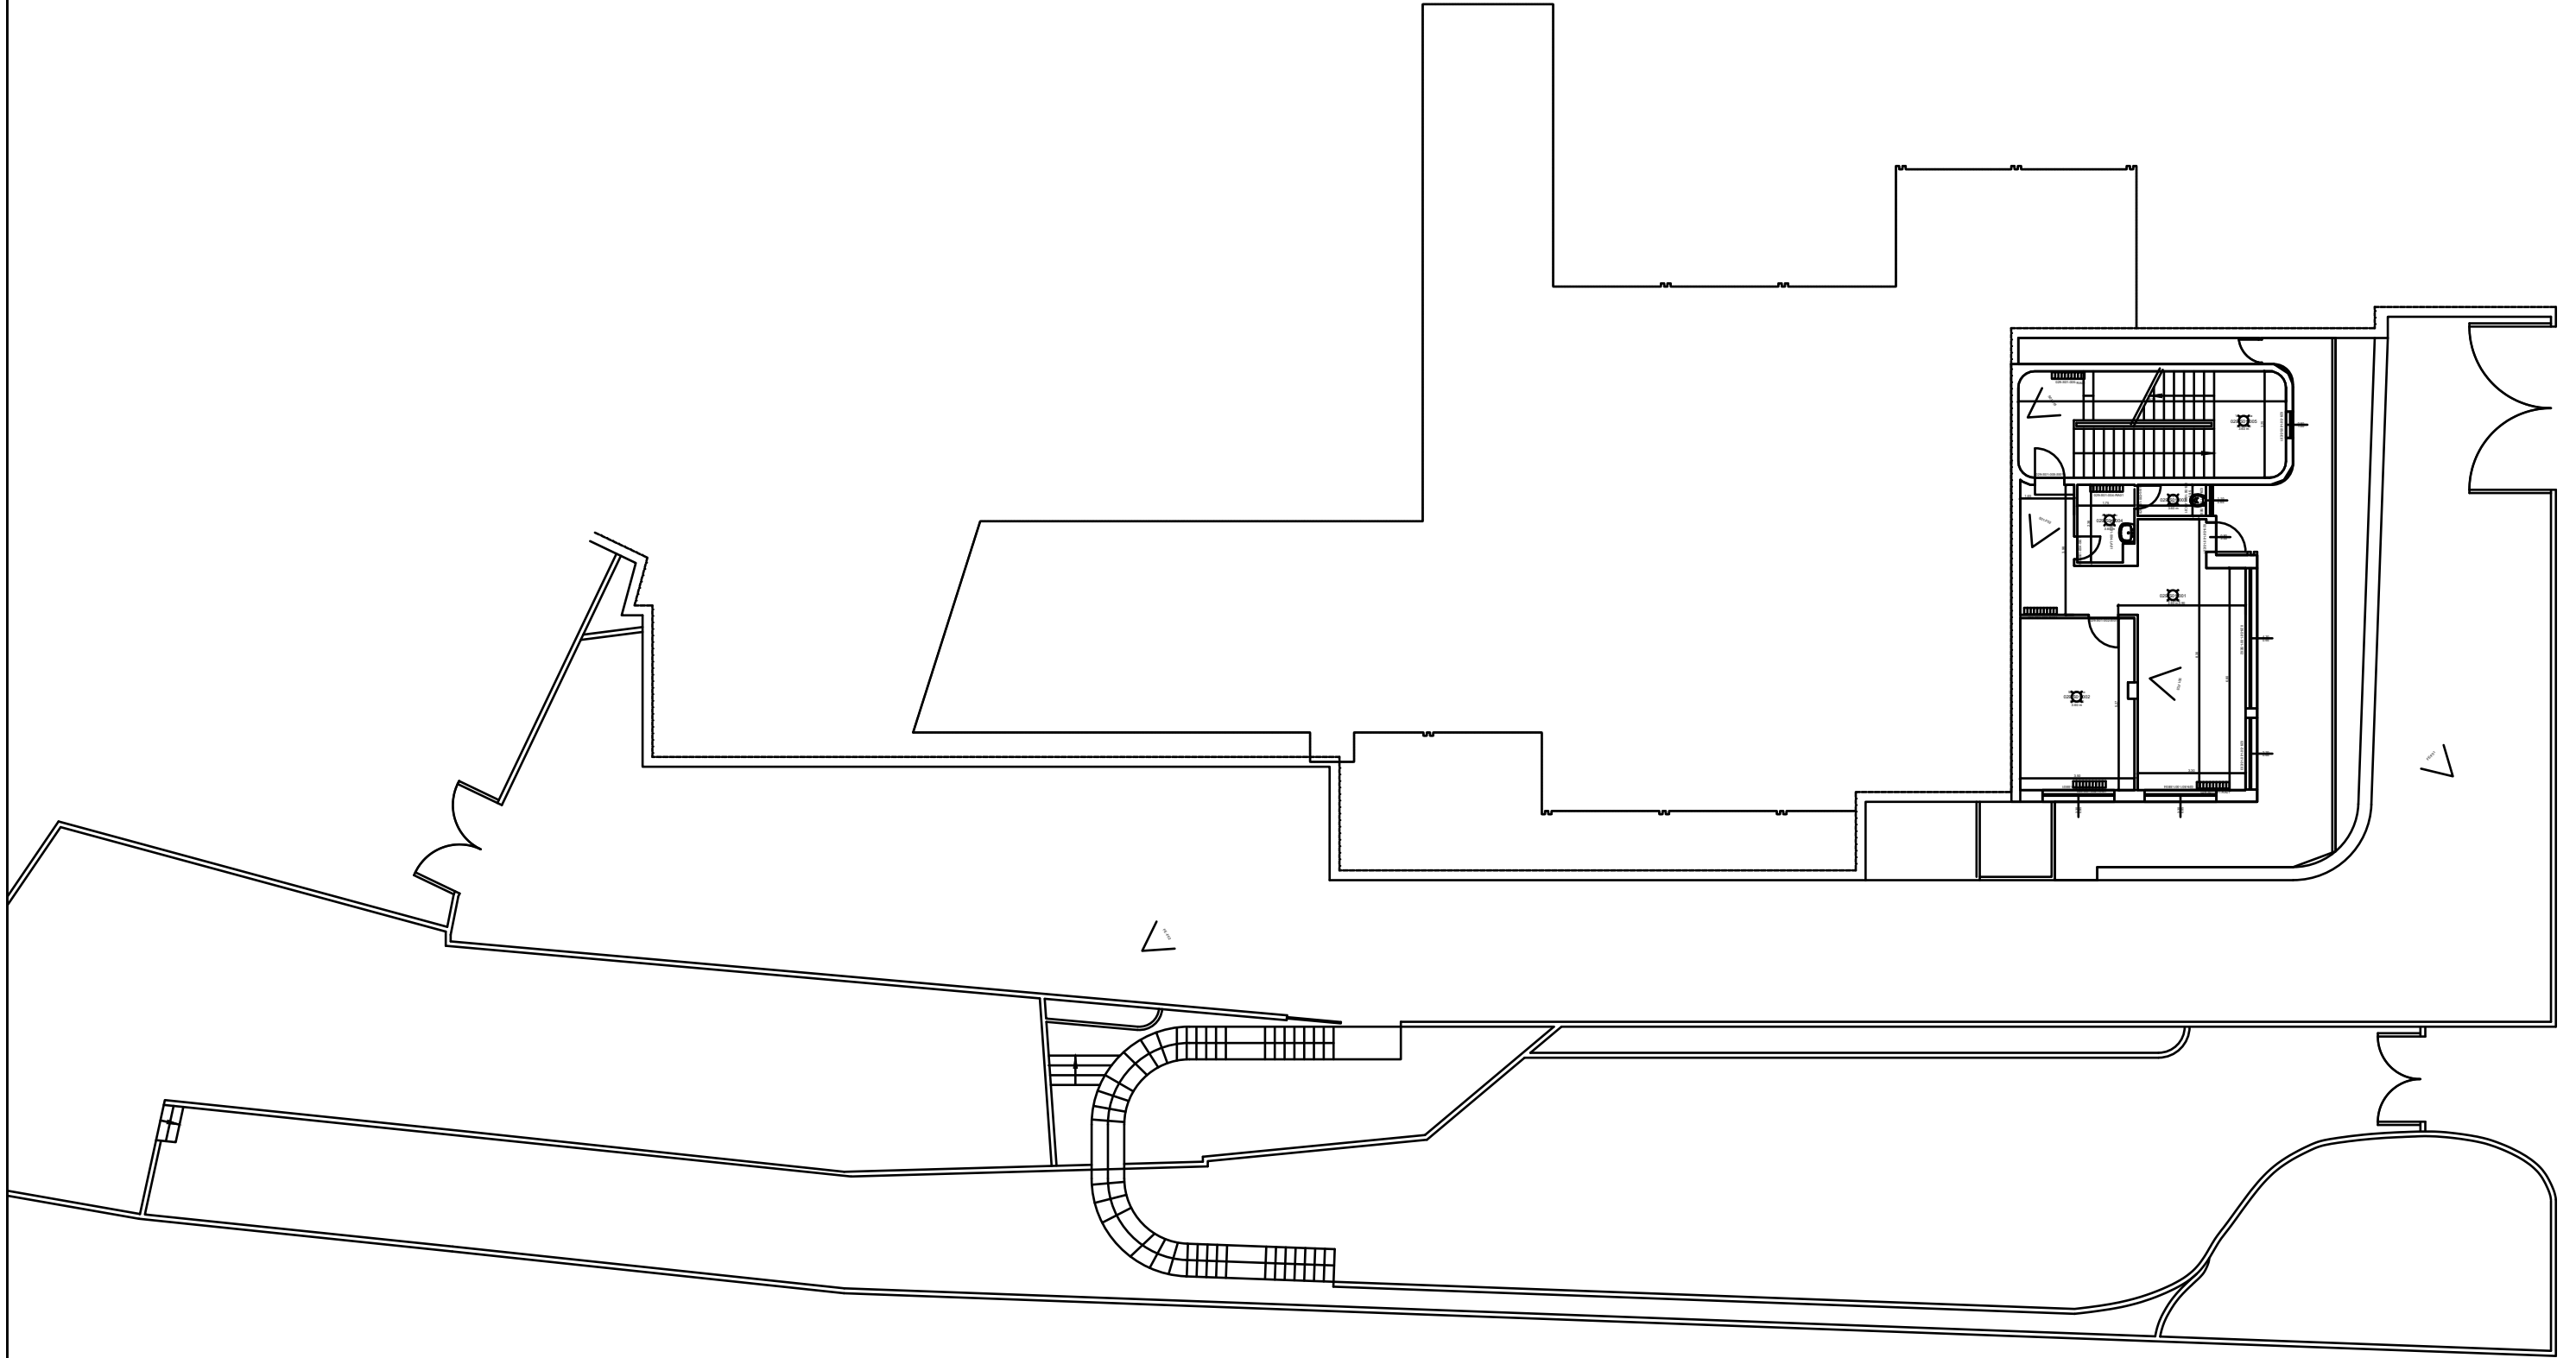

scala 1:200



CONSIP SIE 3
COMUNE DI GENOVA
ASILO NIDO ALBERO DORO - CONSULTORIO-

EDIFICIO:
L1-042-029
SALITA N.S.DEL MONTE N°2 - 2/

OGGETTO:
CENSIMENTO

PIANO:
S01

SOPRALLUOGO:
01/04/2017

ULTIMA REV:
31/07/2017



CONTATORE
DEL
GAS
NATURALE



FOTO LATO SUD



FOTO LATO SUD-OVEST



FOTO LATO NORD



FOTO LATO OVEST

NIDO DELL'INFANZIA "ALBERO D'ORO"



ALLEGATO B
CONTESTO GEOGRAFICO E URBANO

SERVIZIO DI DIAGNOSI ENERGETICA
PROGRAMMA DI INVESTIMENTO KYOTO 3


 

Committente
COMUNE DI
GENOVA

eden
edilizia energetica
Mandataria

PIANO SEMINTERRATO

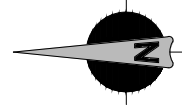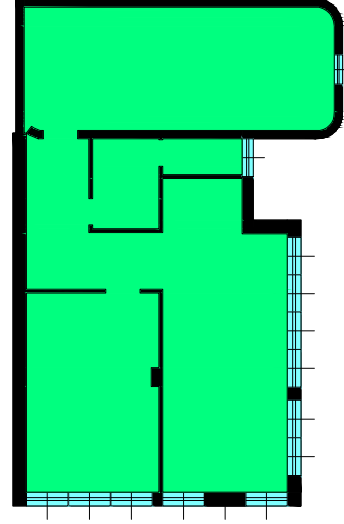

Legenda

-  Zona termica Aule scolastiche
-  Zona termica Ambulatorio
-  Zona termica centrale termica

SERVIZIO DI DIAGNOSI ENERGETICA
PROGRAMMA DI INVESTIMENTO KYOTO 3

Committente


COMUNE DI
GENOVA


edilizia energetica
Mandatataria


NIDO DELL'INFANZIA "ALBERO D'ORO"

ALLEGATO B

ZONE TERMICHE - Scala 1:200

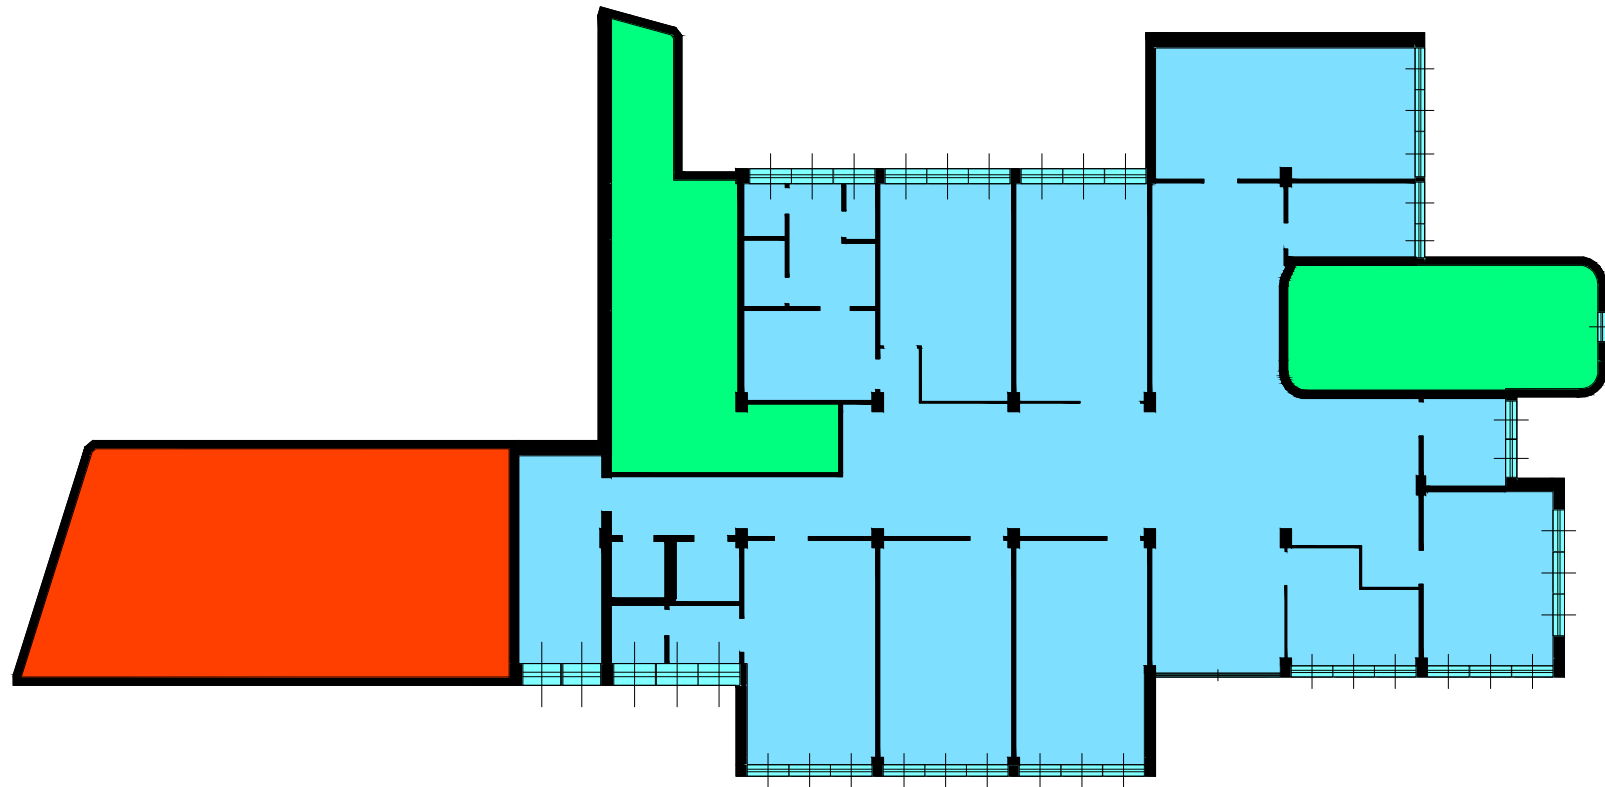

PIANO TERRA

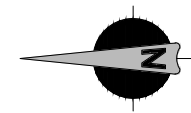

Legenda


- Zona termica Aule scolastiche
- Zona termica Ambulatorio
- Zona termica centrale termica

SERVIZIO DI DIAGNOSI ENERGETICA
PROGRAMMA DI INVESTIMENTO KYOTO 3


Committente
COMUNE DI
GENOVA



NIDO DELL'INFANZIA "ALBERO D'ORO"
ALLEGATO B
ZONE TERMICHE - Scala 1:200

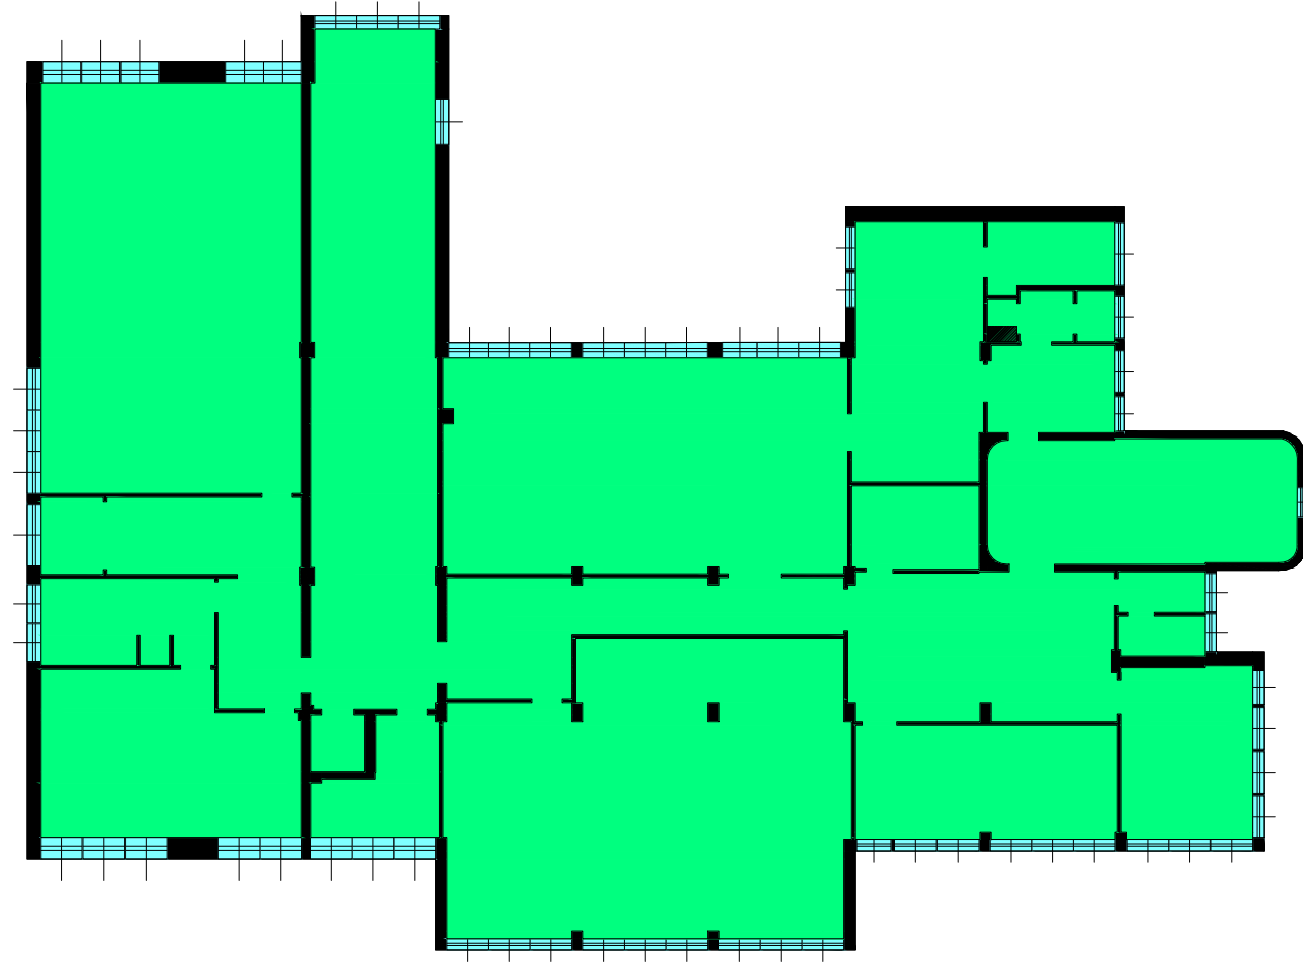

PIANO PRIMO

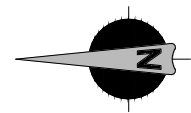

Legenda


- Zona termica Aule scolastiche
- Zona termica Ambulatorio
- Zona termica centrale termica
- Quadro elettrico

SERVIZIO DI DIAGNOSI ENERGETICA
PROGRAMMA DI INVESTIMENTO KYOTO 3


Committente
COMUNE DI
GENOVA



SNIDO DELL'INFANZIA "ALBERO D'ORO"
ALLEGATO B
ZONE TERMICHE - Scala 1:200

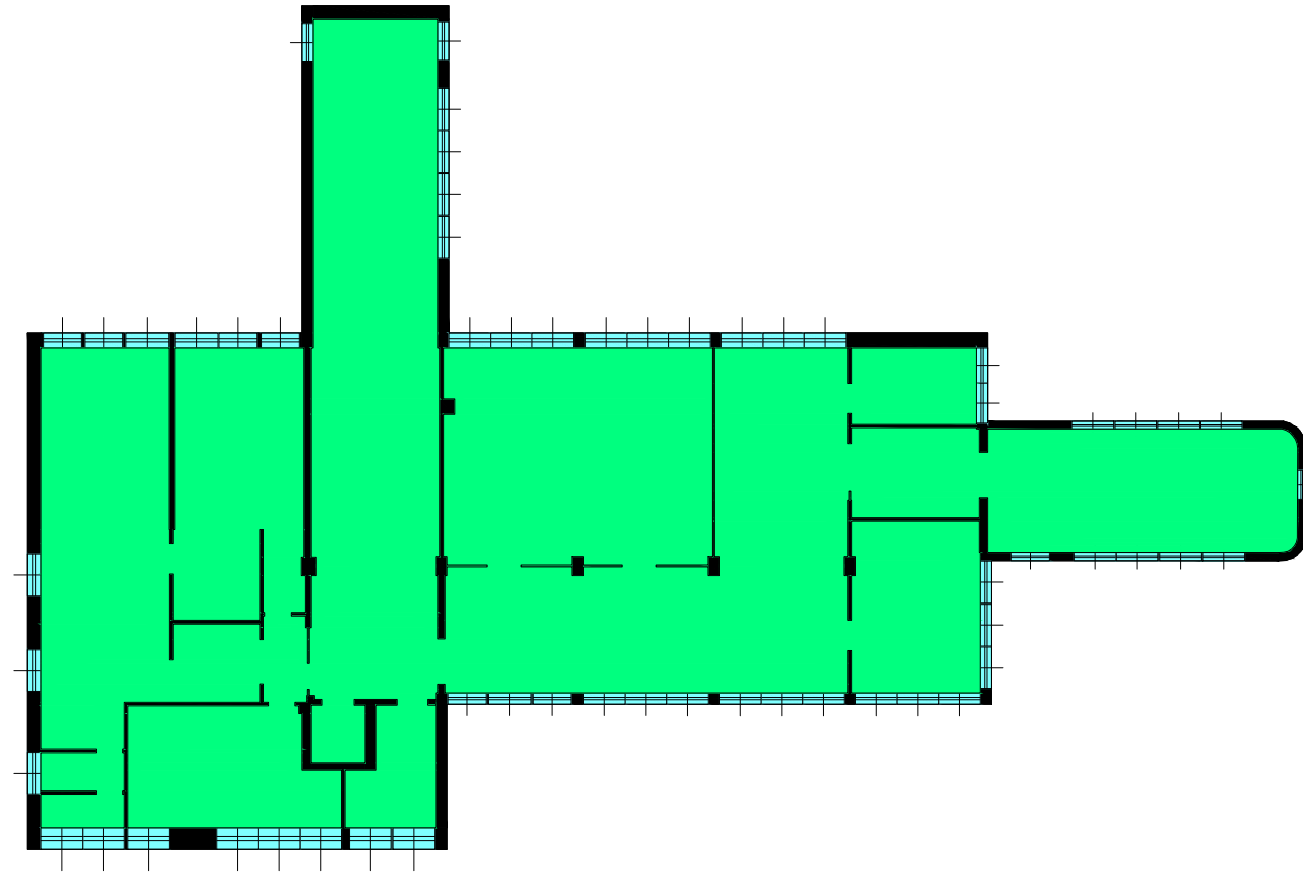

PIANO SECONDO

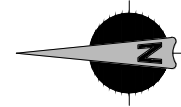

Legenda

- Zona termica Aule scolastiche
- Zona termica Ambulatorio
- Zona termica centrale termica

SERVIZIO DI DIAGNOSI ENERGETICA
PROGRAMMA DI INVESTIMENTO KYOTO 3

Committente

COMUNE DI
GENOVA



SNIDO DELL'INFANZIA "ALBERO D'ORO"

ALLEGATO B

ZONE TERMICHE - Scala 1:200

