

Nido Dell'Infanzia "Il Girasole" e Scuola Dell'Infanzia "Romagnosi" E499


Piazza G. Dom. Romagnosi, 2

ALLEGATO B – Elaborati grafici
FONDO KYOTO - SCUOLA 3



Maggio 2018

COMUNE DI GENOVA
STRUTTURA DI STAFF - ENERGY MANAGER

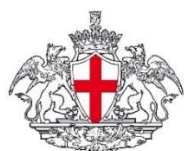

COMUNE DI GENOVA

 eden
edilizia energetica

Nido Dell'Infanzia "Il Girasole" e Scuola Dell'Infanzia "Romagnosi" E499

Piazza G. Dom. Romagnosi, 2


ALLEGATO B – Elaborati grafici


FONDO KYOTO - SCUOLA 3
Maggio 2018


COMUNE DI GENOVA
STRUTTURA DI STAFF - ENERGY MANAGER


Comune di Genova – Area Tecnica – Struttura di Staff Energy Manager
Via Di Francia 1 – 18° Piano Matitone – 16149 – Genova
Tel 010 5573560 – 5573855; energymanager@comune.genova.it; www.comune.genova.it

Gruppo Eden srls
Via della Barca 24/3, 40133, Bologna
Tel: 051-7166459 – info@gruppoeden.it

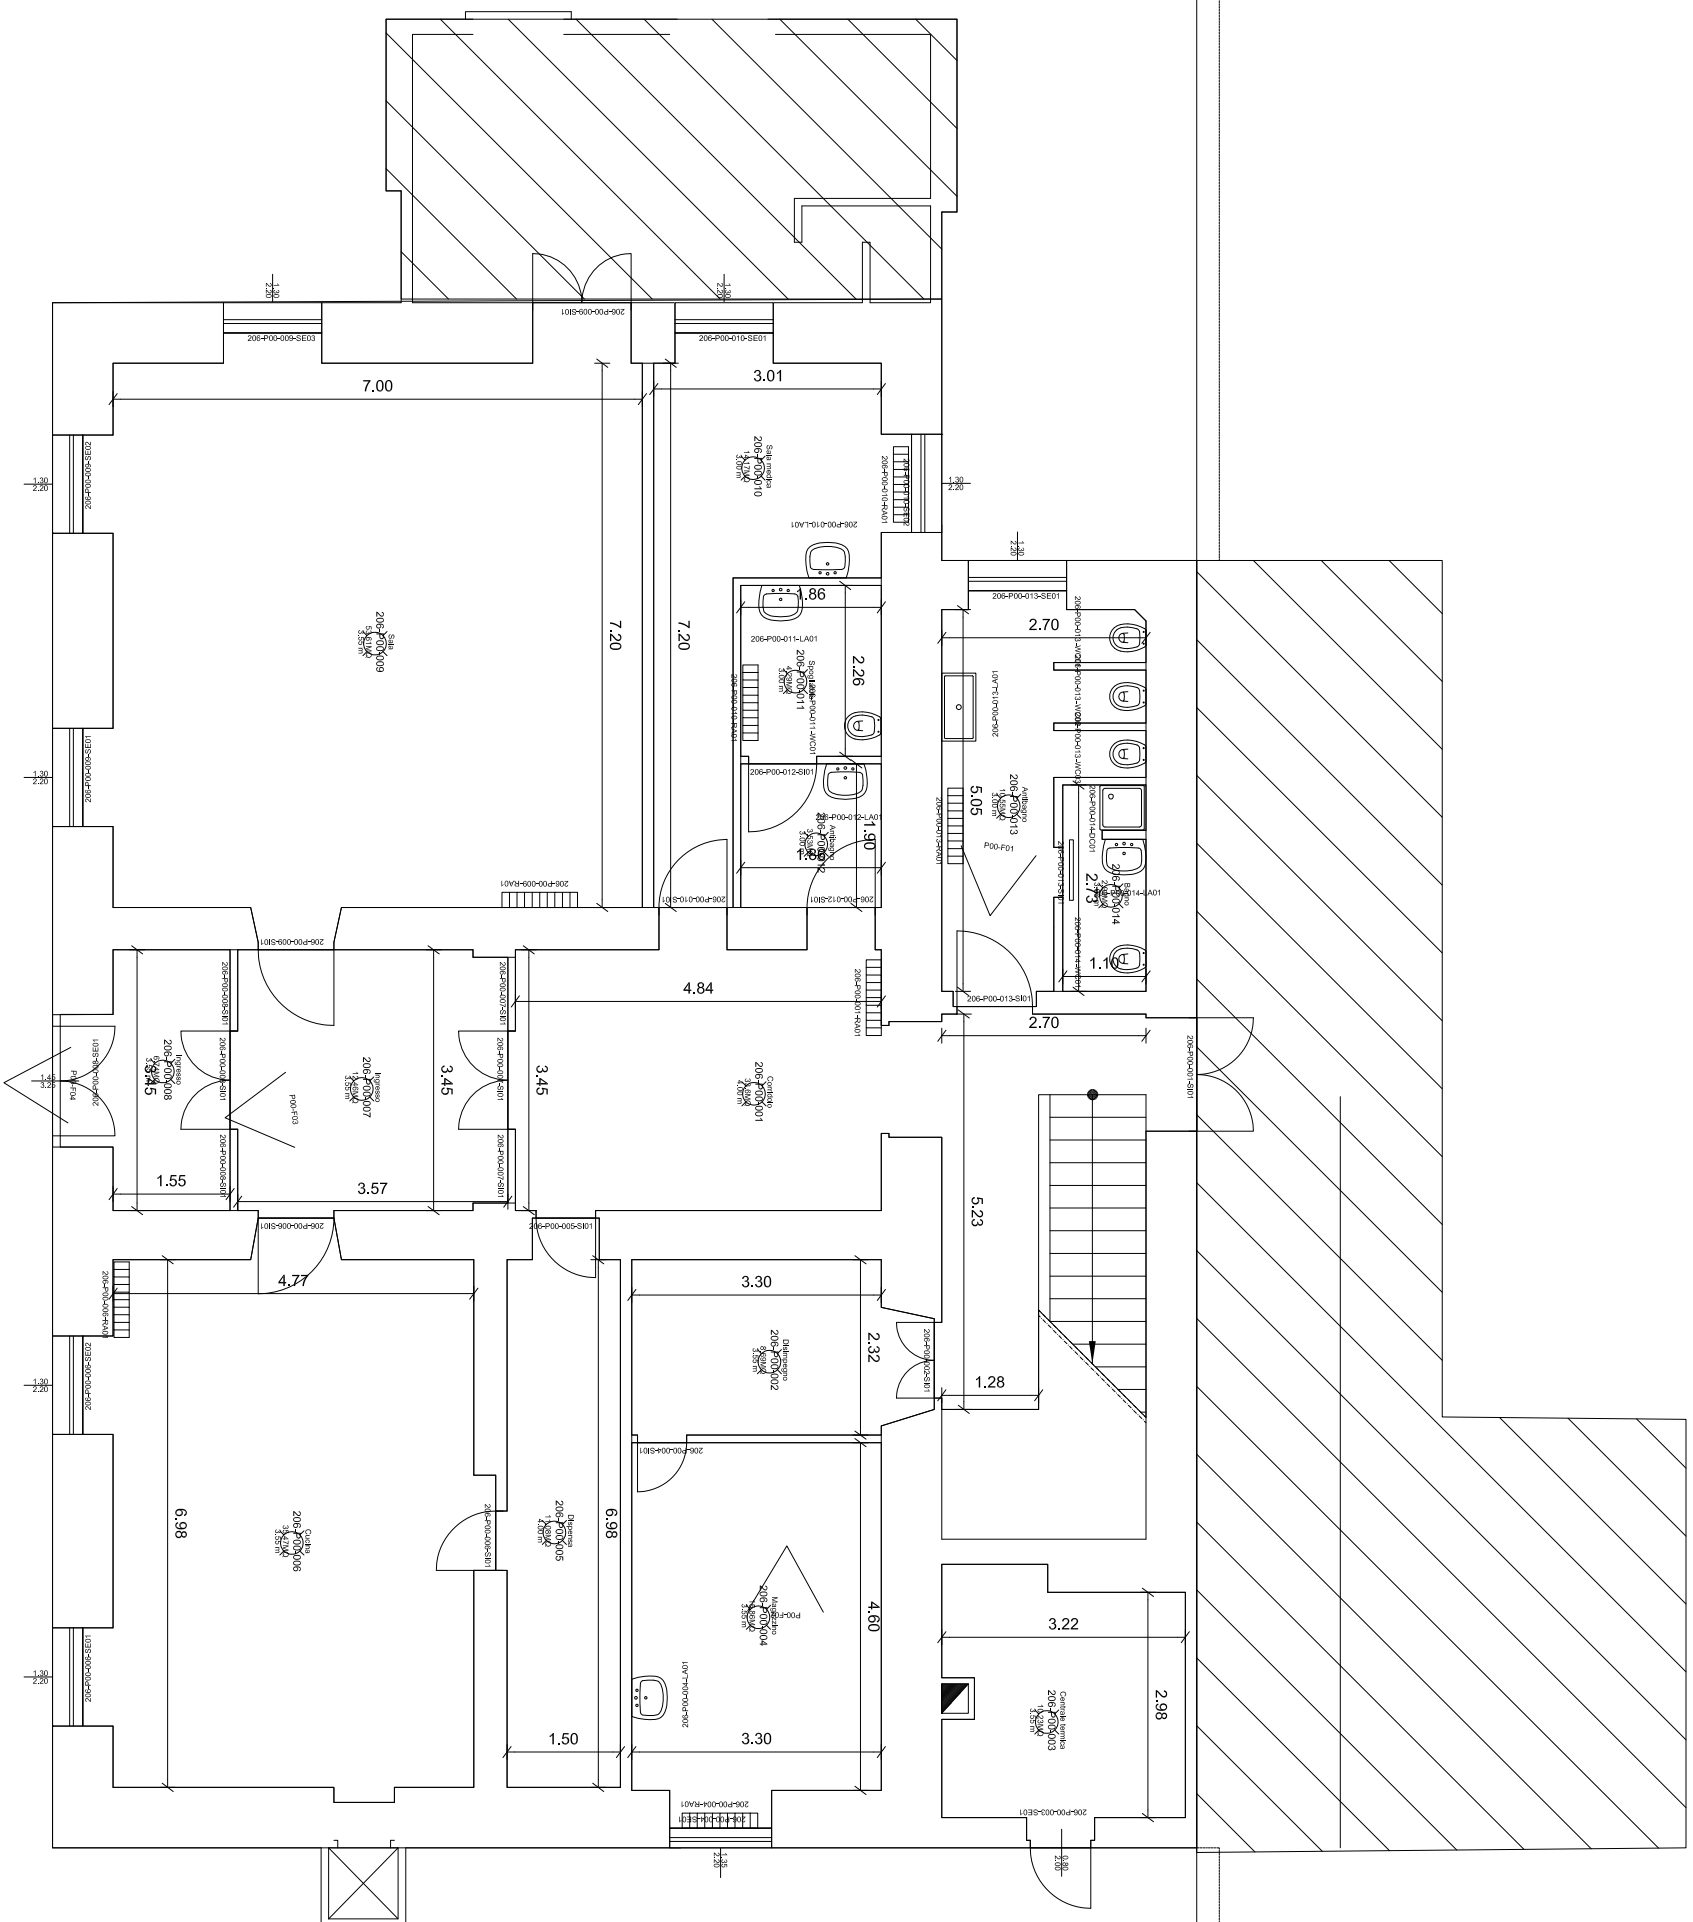

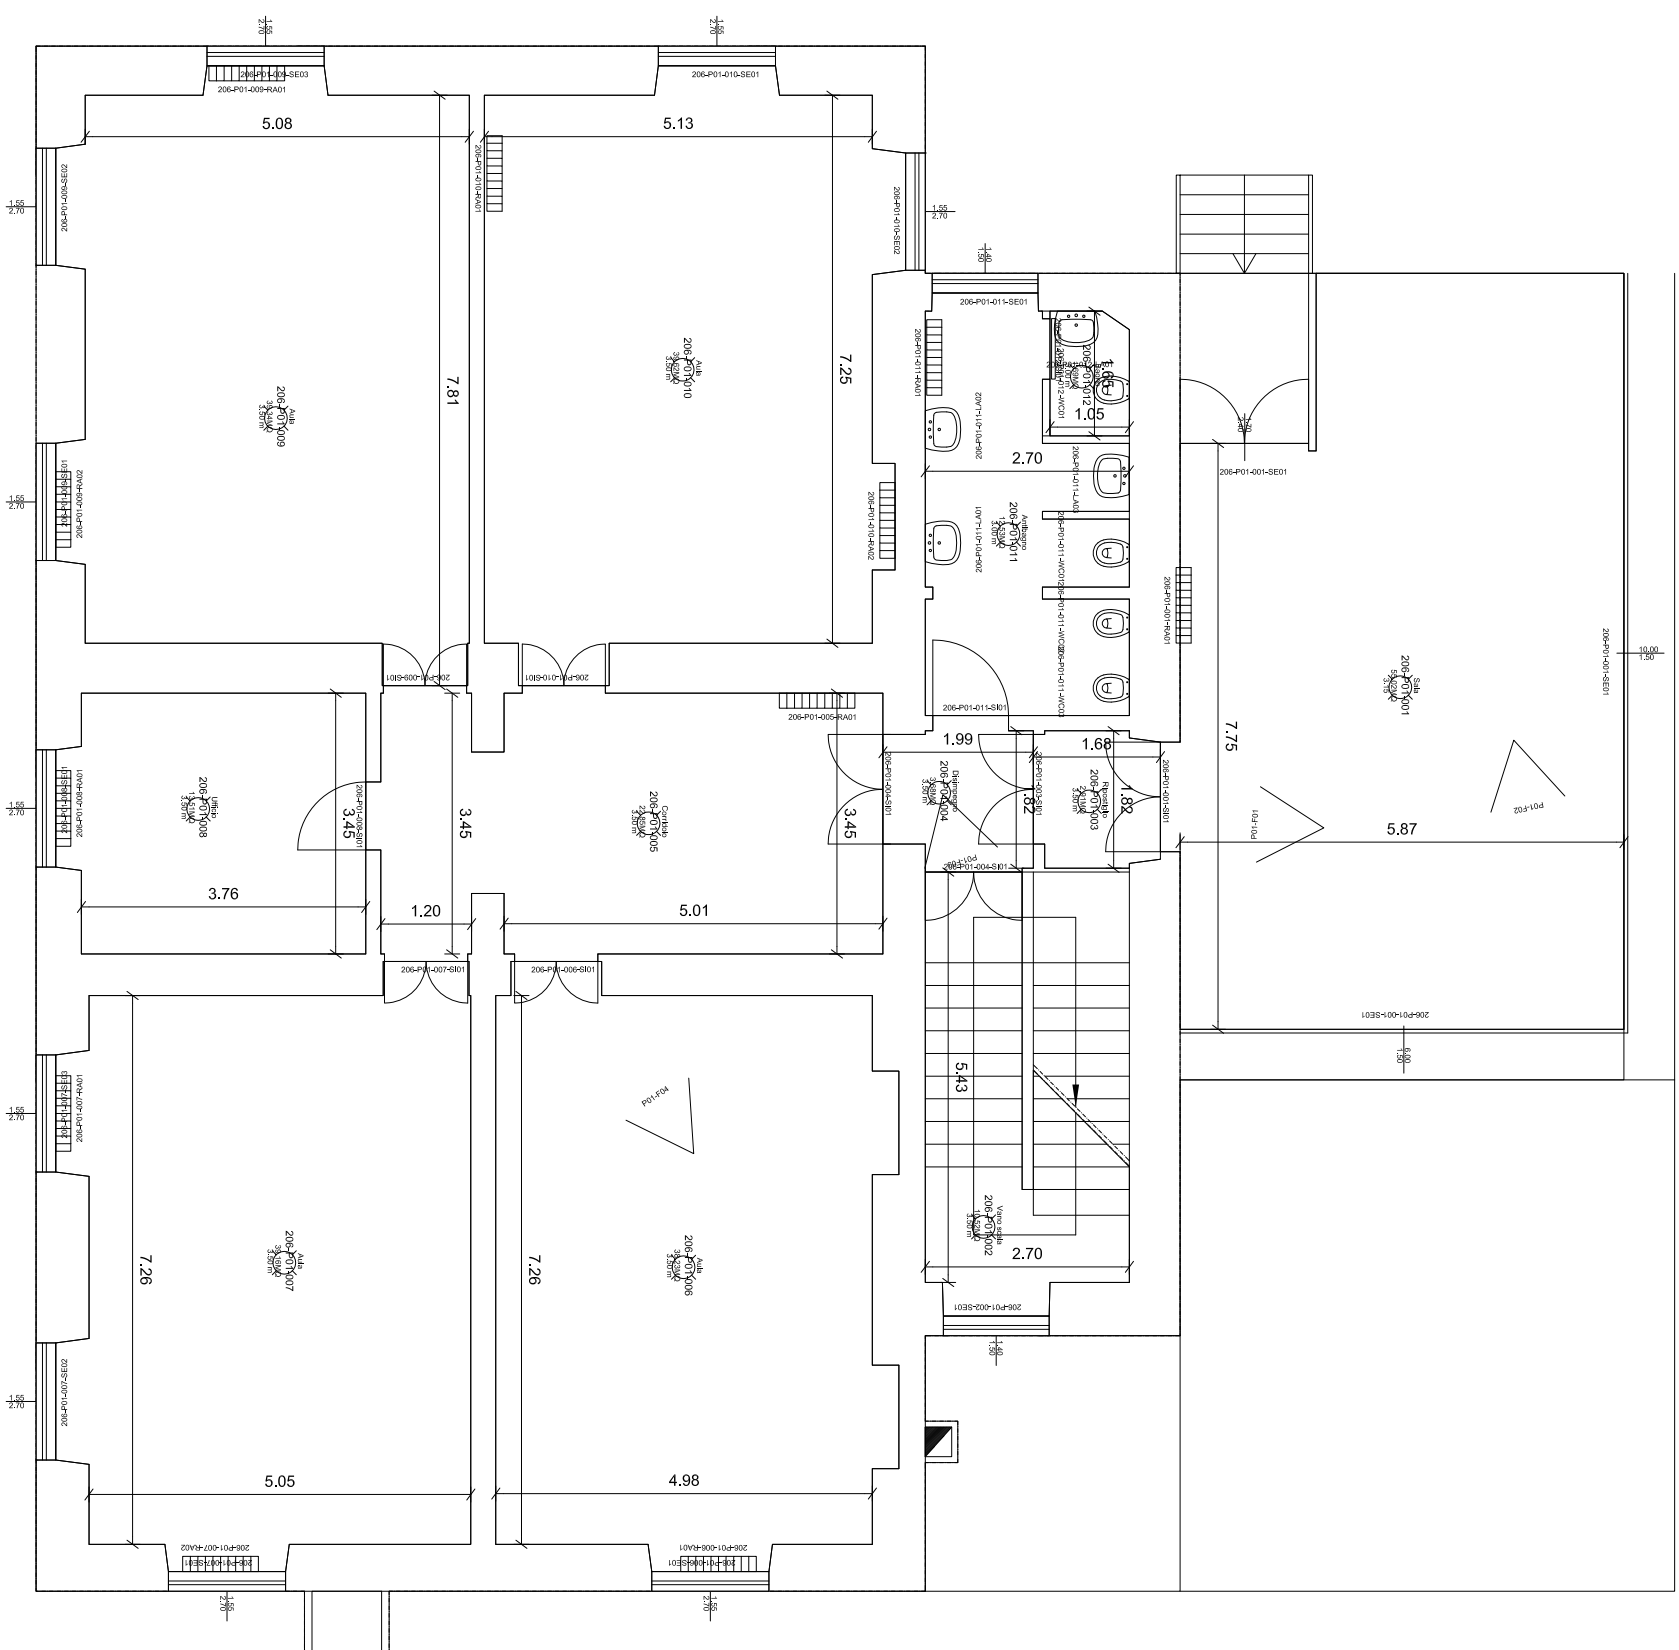

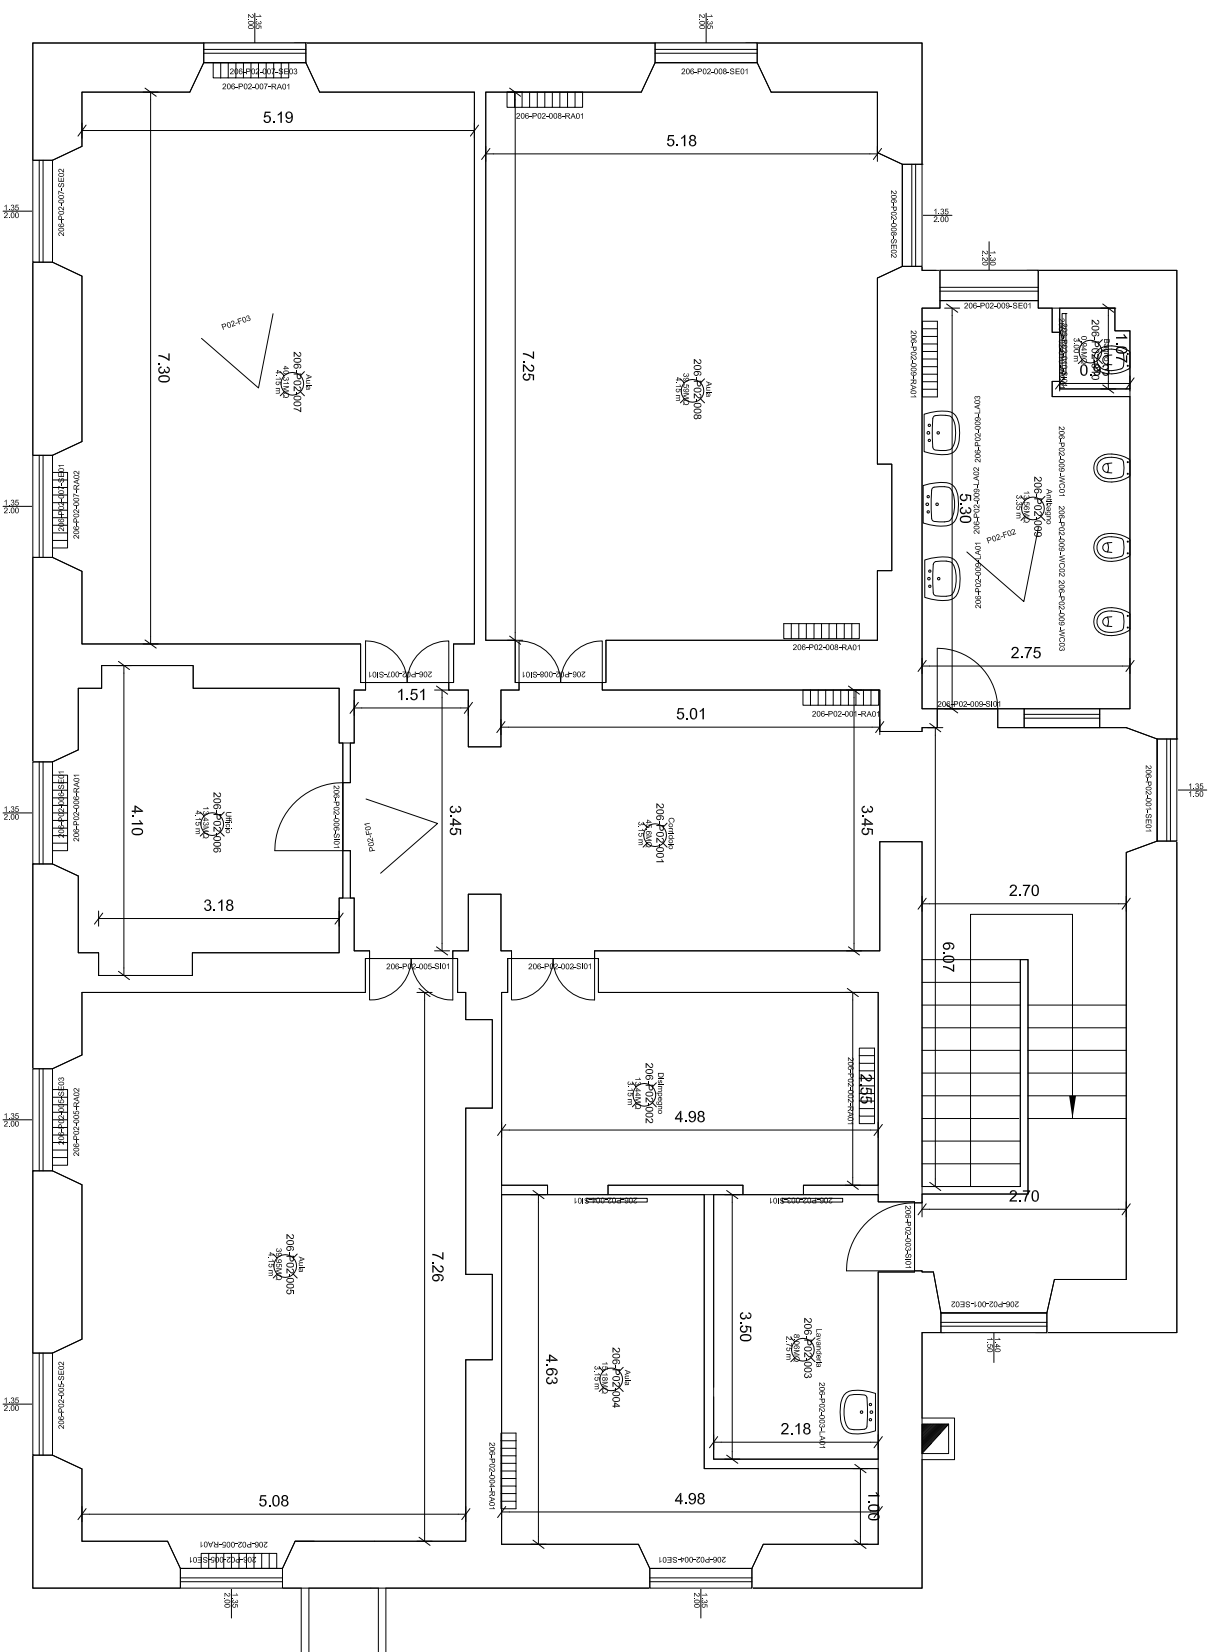

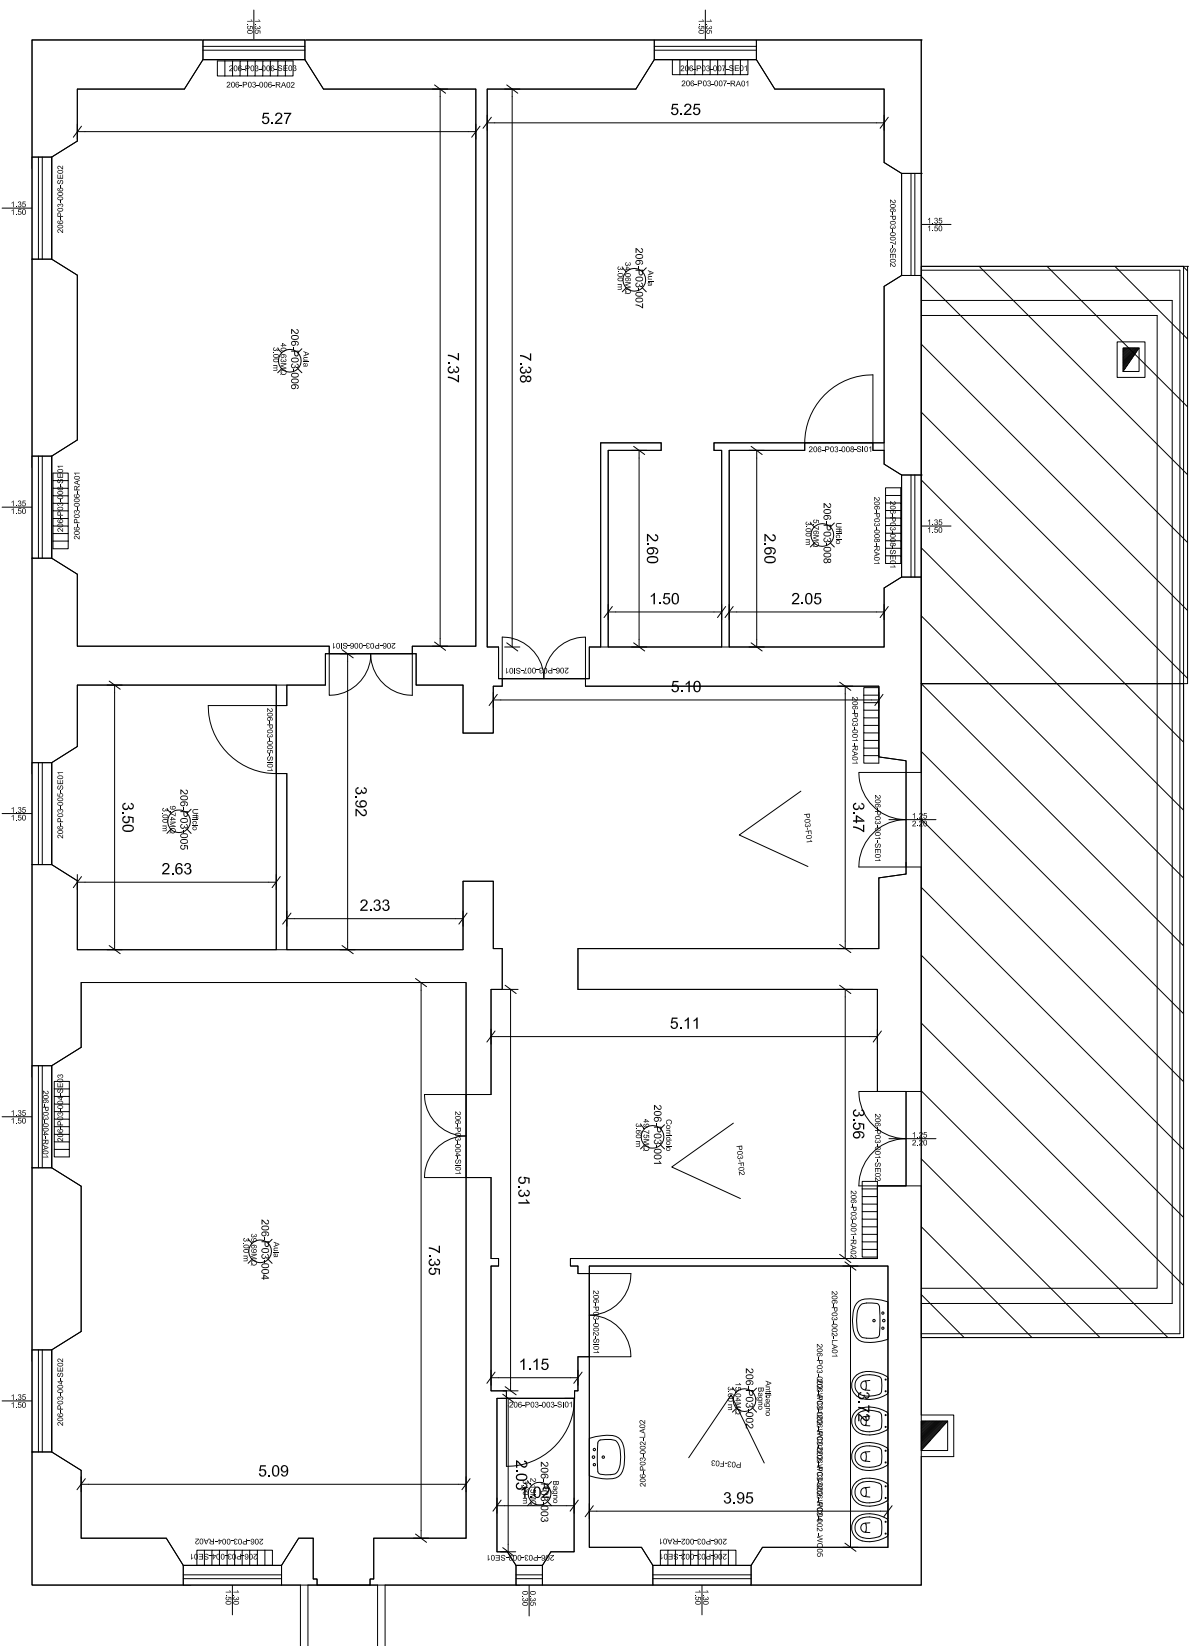

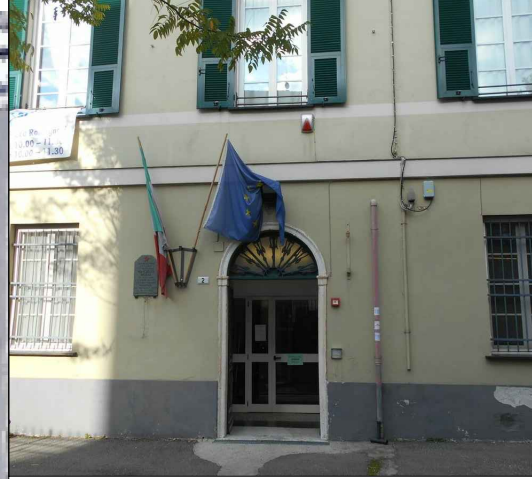


FOTO LATO SUD



FOTO LATO EST



FOTO LATO NORD

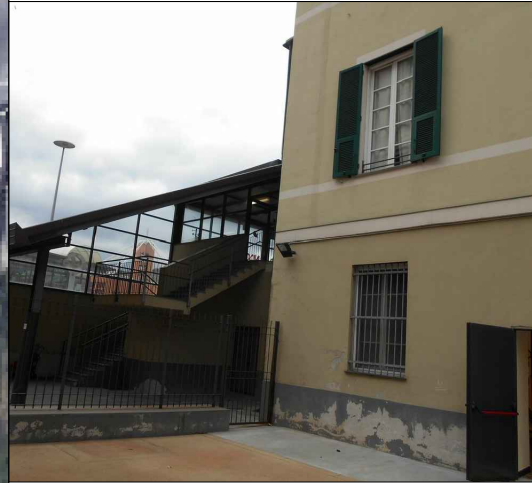


FOTO LATO OVEST

ASILO NIDO "IL GIRASOLE" E
SCUOLA ELEMENTARE "ROMAGNOSI"

ALLEGATO B

CONTESTO GEOGRAFICO E URBANO

SERVIZIO DI DIAGNOSI ENERGETICA
PROGRAMMA DI INVESTIMENTO KYOTO 3



Committente

COMUNE DI
GENOVA





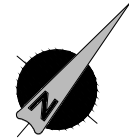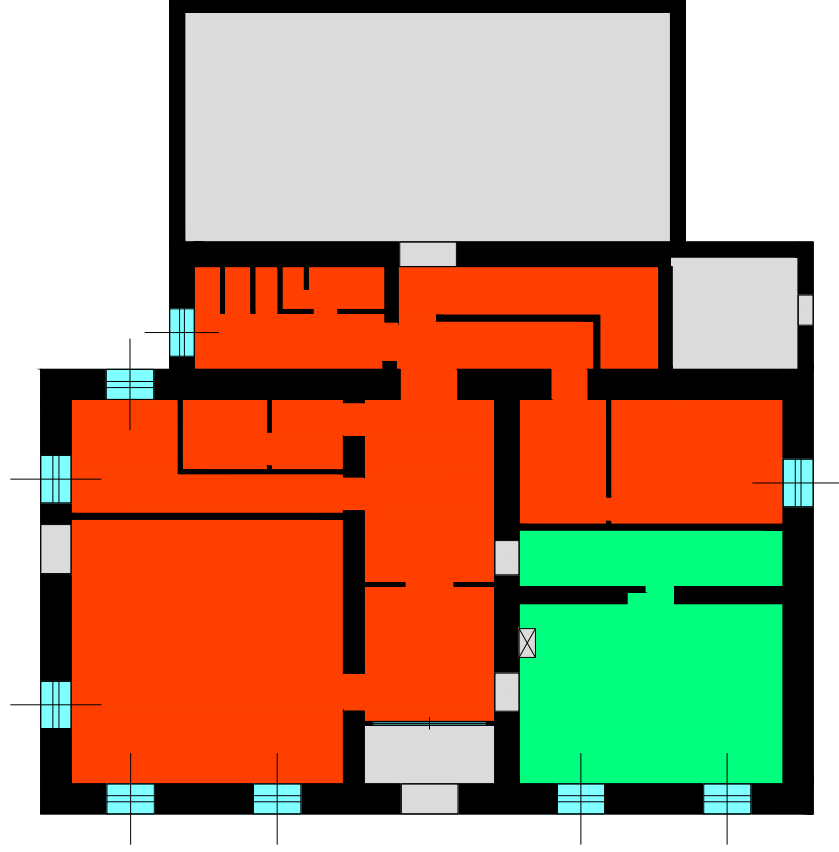

Mandatataria

PIANO TERRA



Legenda


-  Zona termica Attività Didattiche
-  Zona termica Non Scaldata
-  Zona termica Cucina
-  Quadro elettrico

SERVIZIO DI DIAGNOSI ENERGETICA
PROGRAMMA DI INVESTIMENTO KYOTO 3


Committente
COMUNE DI
GENOVA



ASILO NIDO "IL GIRASOLE" E
SCUOLA ELEMENTARE "ROMAGNOSI"
ALLEGATO B
ZONE TERMICHE - Scala 1:200

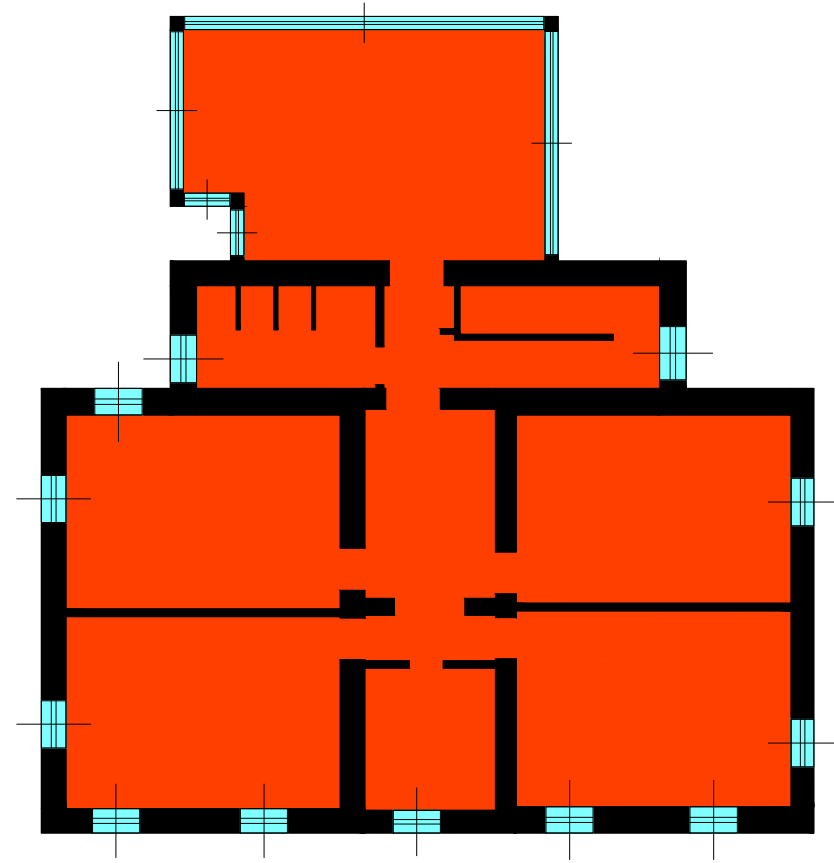

PIANO PRIMO

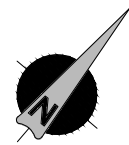

Legenda

Zona termica Attività Didattiche

SERVIZIO DI DIAGNOSI ENERGETICA
PROGRAMMA DI INVESTIMENTO KYOTO 3

Committente

COMUNE DI
GENOVA




Mandatataria

ASILO NIDO "IL GIRASOLE" E
SCUOLA ELEMENTARE "ROMAGNOSI"

ALLEGATO B

ZONE TERMICHE - Scala 1:200

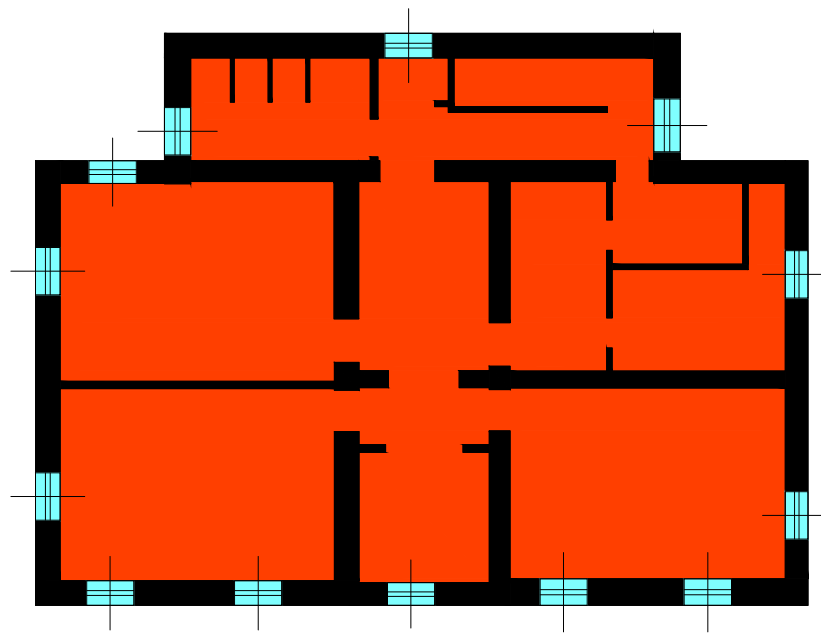

PIANO SECONDO



Legenda

Zona termica Attività Didattiche

SERVIZIO DI DIAGNOSI ENERGETICA
PROGRAMMA DI INVESTIMENTO KYOTO 3

Committente

COMUNE DI
GENOVA




Mandatataria


ASILO NIDO "IL GIRASOLE" E
SCUOLA ELEMENTARE "ROMAGNOSI"

ALLEGATO B

ZONE TERMICHE - Scala 1:200

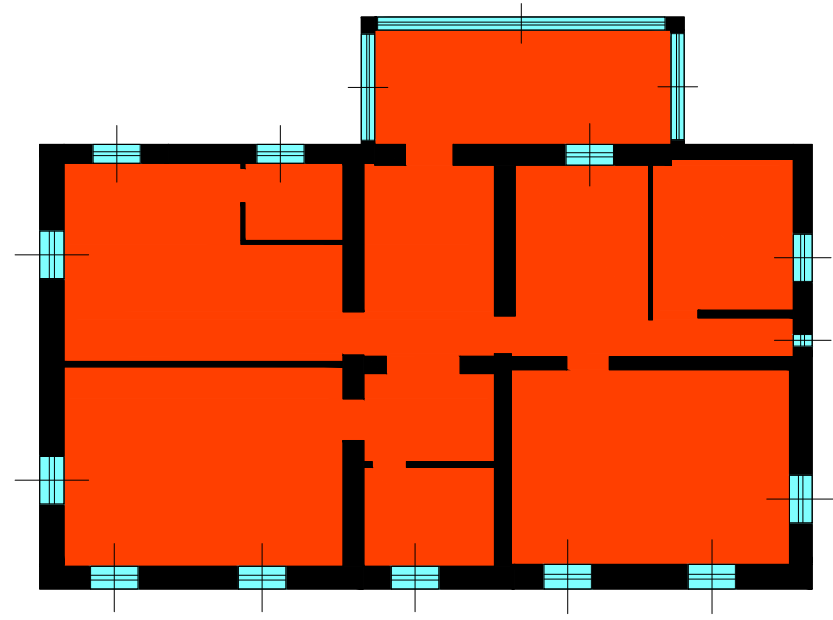

PIANO TERZO

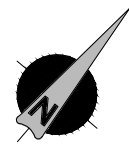

Legenda

Zona termica Attività Didattiche

SERVIZIO DI DIAGNOSI ENERGETICA
PROGRAMMA DI INVESTIMENTO KYOTO 3


Committente
COMUNE DI
GENOVA



ASILO NIDO "IL GIRASOLE" E
SCUOLA ELEMENTARE "ROMAGNOSI"
ALLEGATO B

ZONE TERMICHE - Scala 1:200

PIANO SOTTOTETTO

 

Legenda

 Zona termica Non Scaldata

SERVIZIO DI DIAGNOSI ENERGETICA
PROGRAMMA DI INVESTIMENTO KYOTO 3

Committente

COMUNE DI
GENOVA



Mandatataria

ASILO NIDO "IL GIRASOLE" E
SCUOLA ELEMENTARE "ROMAGNOSI"

ALLEGATO B

ZONE TERMICHE - Scala 1:200

