




PIANO TERZO

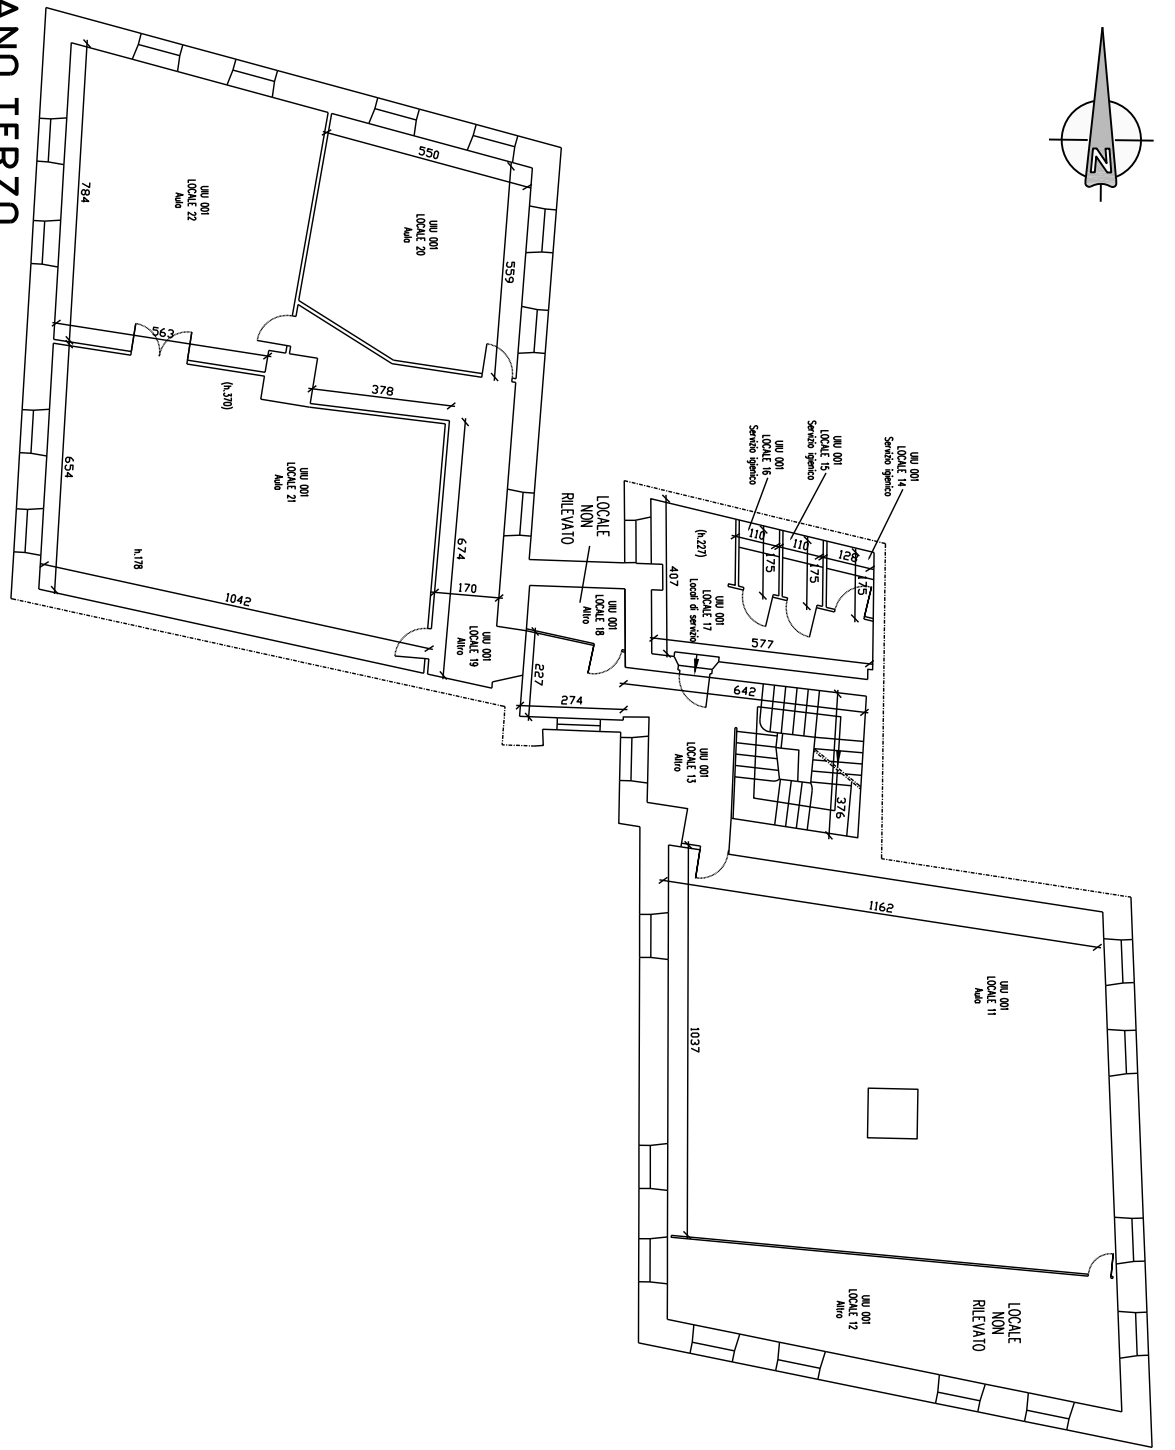

PIANO PRIMO

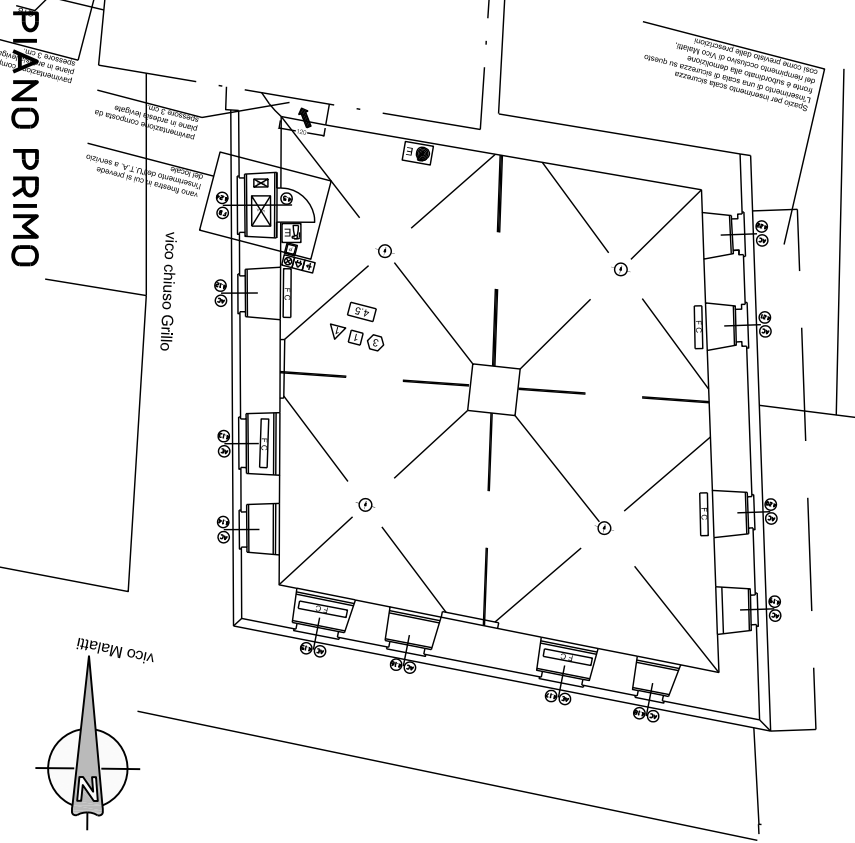

PIANO SECONDO

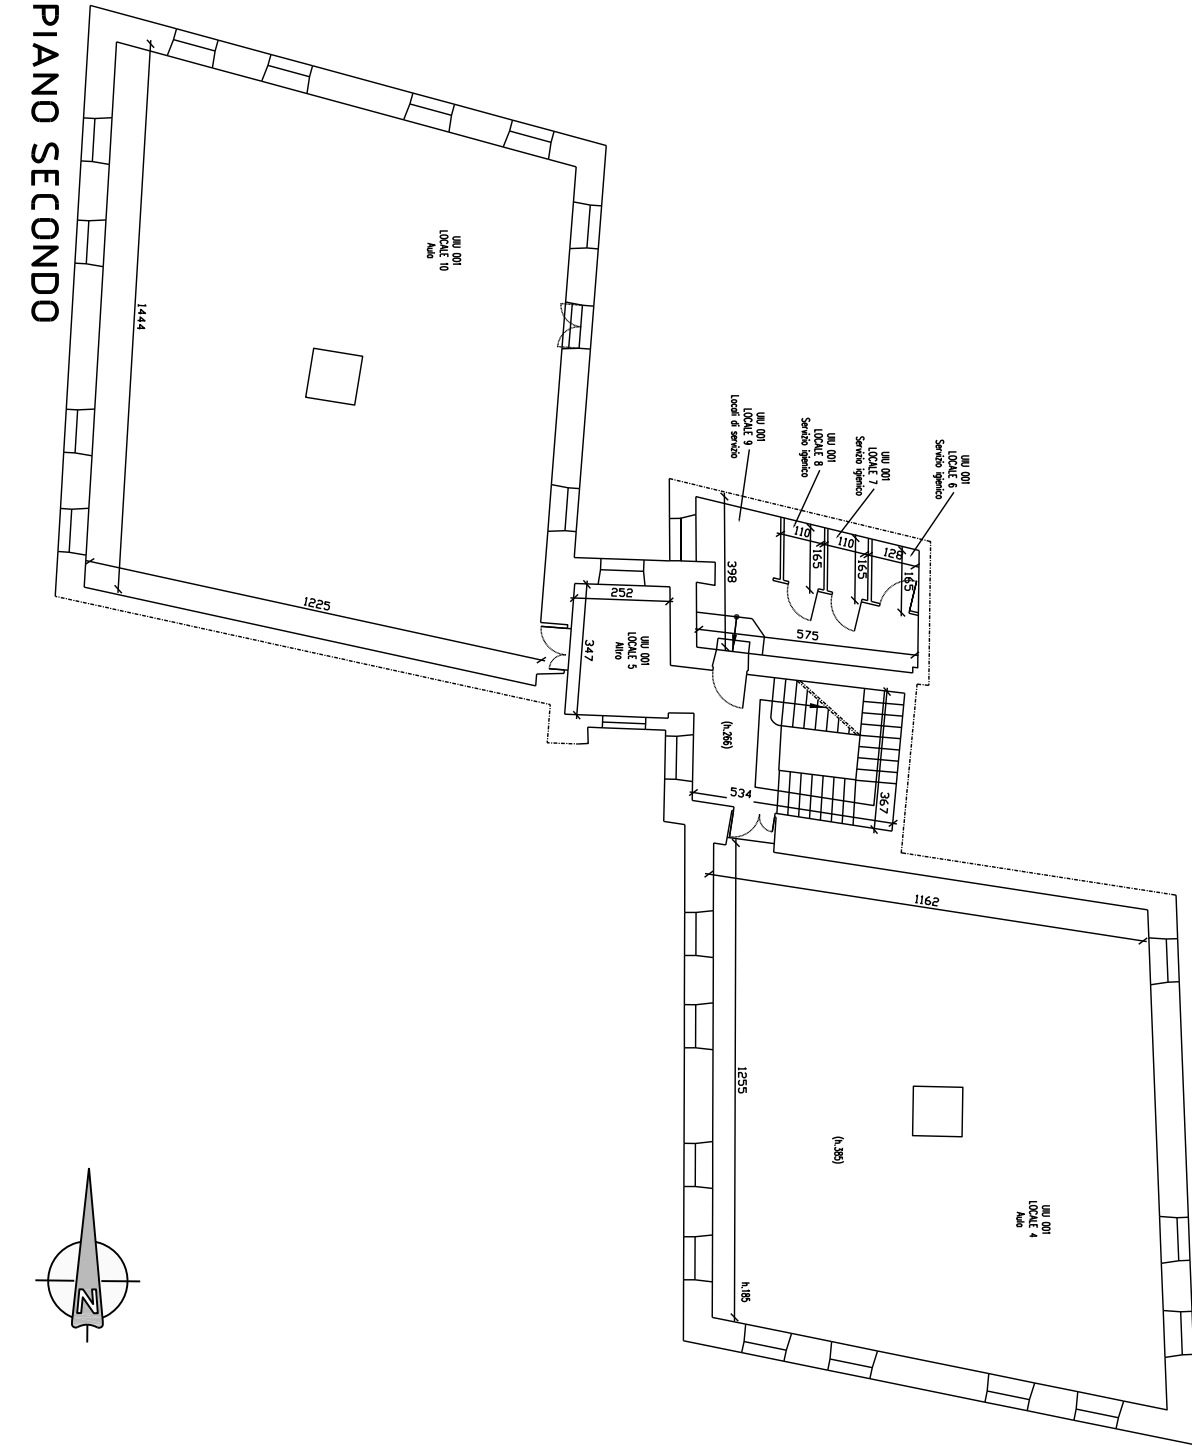

SERVIZIO DI AUDIT E DIAGNOSI ENERGETICHE RELATIVE AGLI EDIFICI SCOLASTICI DI PROPRIETA' DEL COMUNE DI GENOVA

E1436 - PALAZZO VERDE

LOTTO 8

Committente
COMUNE DI GENOVA

ATI

Mandatataria

2. INVOLUCRO EDILIZIO - PIANO PRIMO, SECONDO E TERZO

ALLEGATO B

scala 1:200