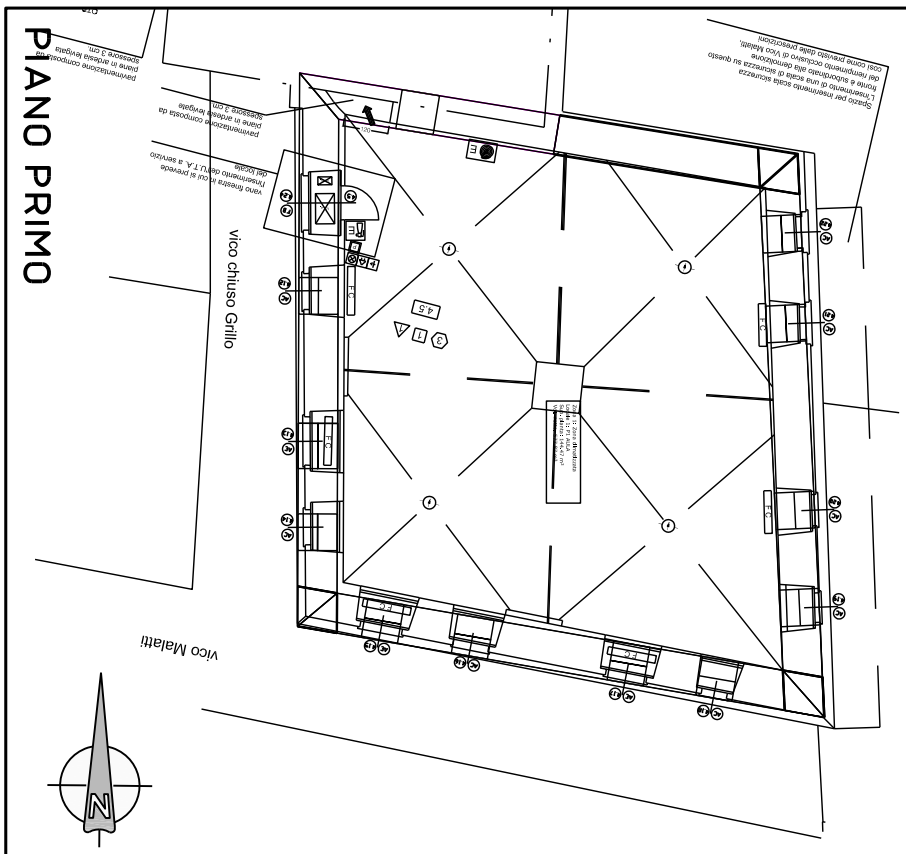

PIANO PRIMO

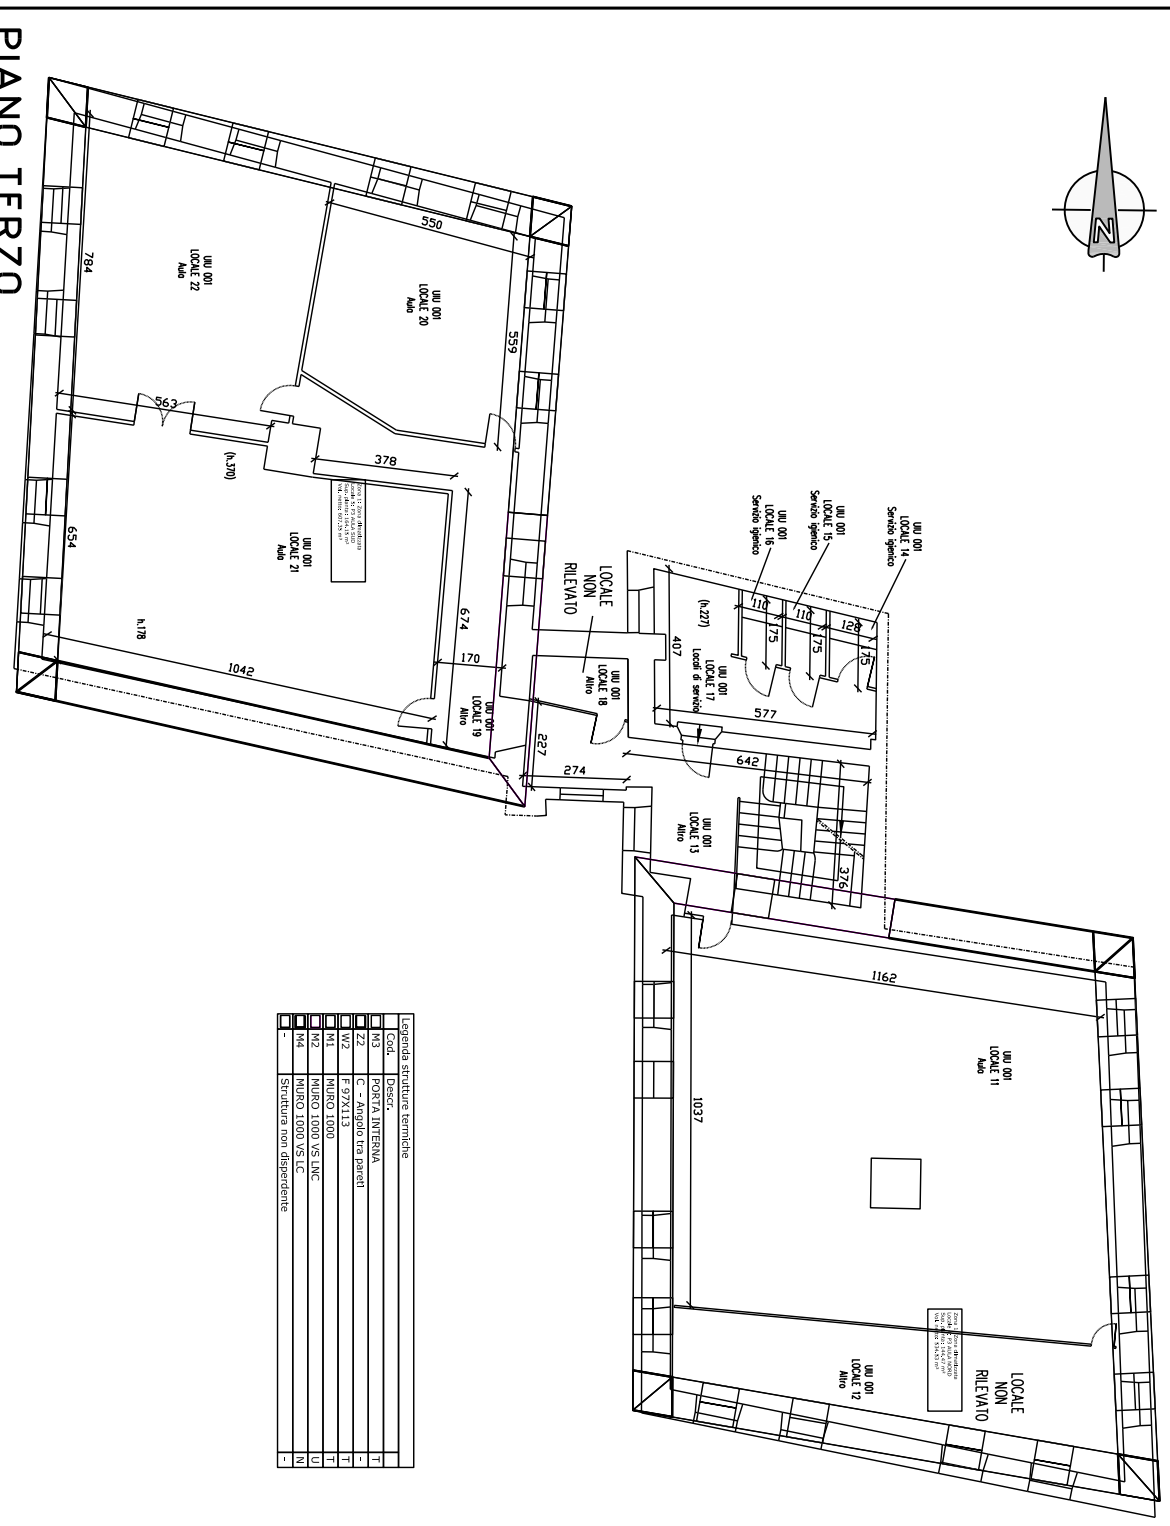

PIANO TERZO

Legenda strutture termiche		
Cod.	Descr.	
M3	PORTA INTERNA	T
Z2	C - Angolo tra pareti	-
W2	F 97X113	T
M1	MURO 1000	T
M2	MURO 1000 VS LNC	U
M4	MURO 1000 VS LC	N
-	Struttura non disperdente	-

Legenda strutture termiche		
Cod.	Descr.	
M3	PORTA INTERNA	T
Z2	C - Angolo tra pareti	-
W2	F 97X113	T
M1	MURO 1000	T
M2	MURO 1000 VS LNC	U
M4	MURO 1000 VS LC	N
-	Struttura non disperdente	-

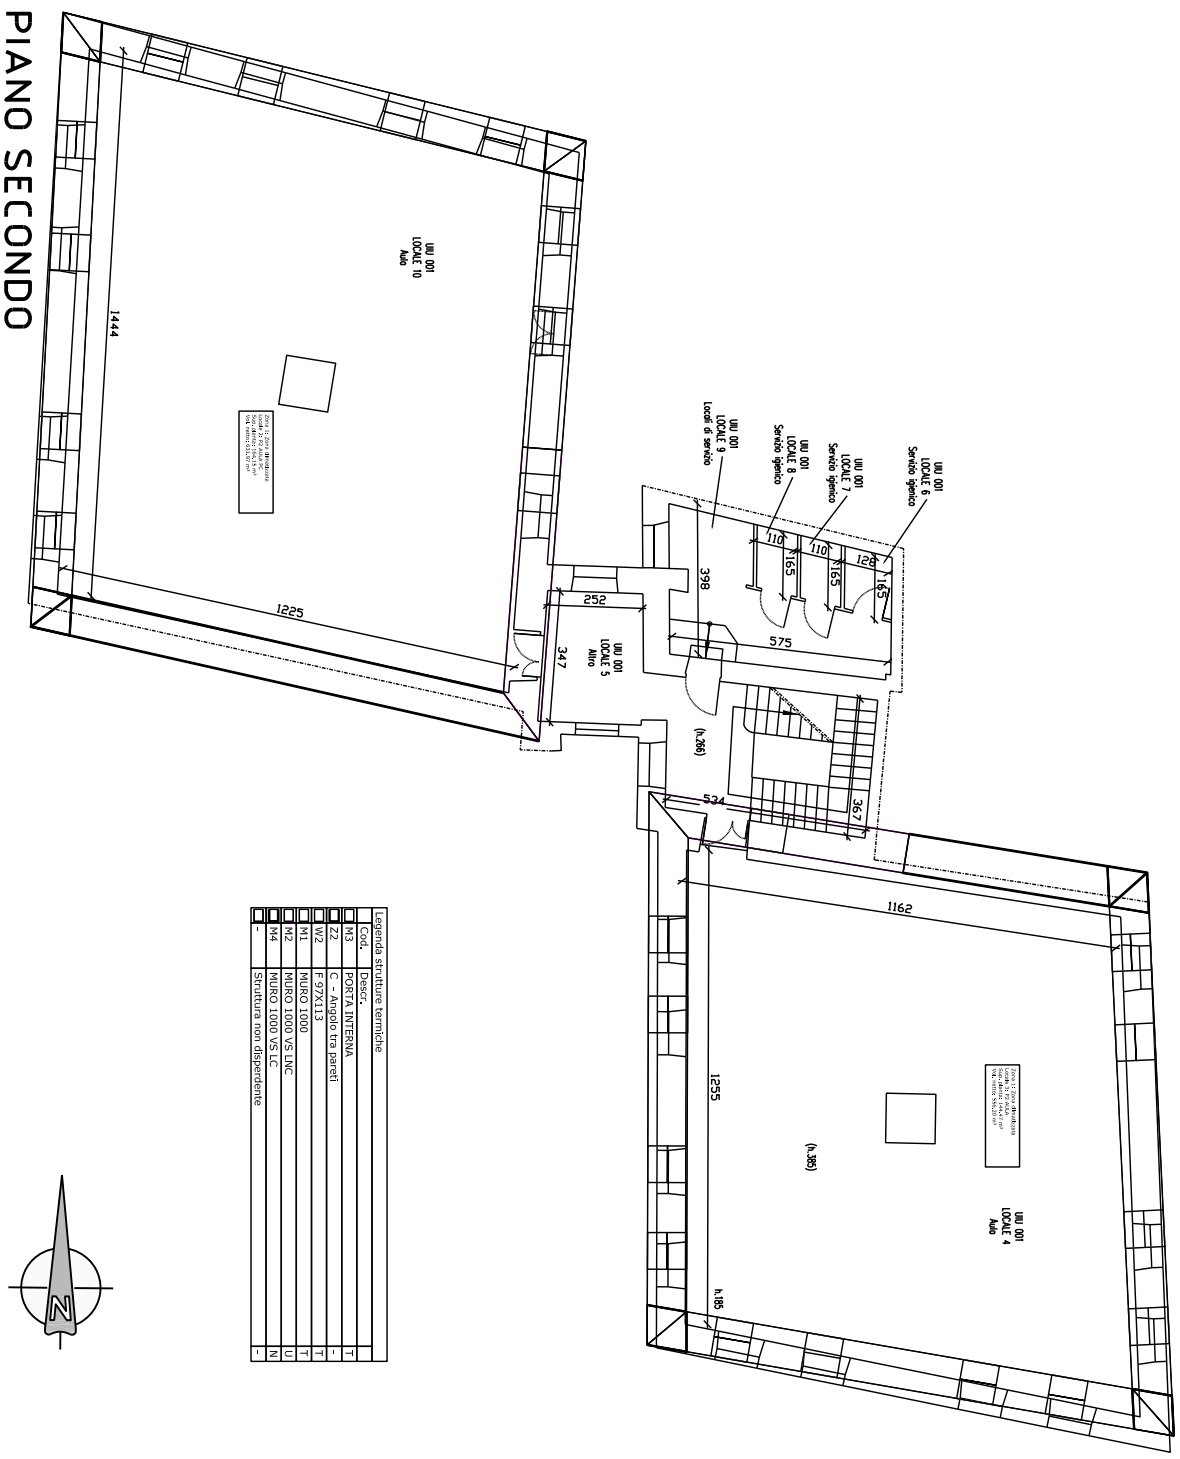

PIANO SECONDO

Legenda strutture termiche		
Cod.	Descr.	
M3	PORTA INTERNA	T
Z2	C - Angolo tra pareti	-
W2	F 97X113	T
M1	MURO 1000	T
M2	MURO 1000 VS LNC	U
M4	MURO 1000 VS LC	N
-	Struttura non disperdente	-

SERVIZIO DI AUDIT E DIAGNOSI ENERGETICHE RELATIVE AGLI EDIFICI SCOLASTICI DI PROPRIETA' DEL COMUNE DI GENOVA

E1436 - PALAZZO VERDE

LOTTO 8

Committente

COMUNE DI GENOVA

ATI

energynet

more energy Integrated Engineering

Mandataria

ALLEGATO B

X. ZONE TERMICHE - PIANO PRIMO, SECONDO E TERZO

scala 1:200