

**PAVIMENTI**

- 1 PAVIMENTO IN PIASTRELLE DI GRES PORCELLANATO DI COLORE NERO (SIMIL ARDESIA) SU SOLAIO VENTILATO FORMATO (30x30) cm.
  - 2 PAVIMENTO IN ARDESIA LEVIGATA FORMATO (30x30) cm. SPESSORE 2 cm. DISPOSTO A 45°
  - 3 PAVIMENTO SOPRAELEVATO IN LASTRE DI ARDESIA LEVIGATA FORMATO (60x60) cm. SPESSORE 2 cm. SU SOLAIO ESISTENTE
  - 4 PAVIMENTO IN LASTRE DI ARDESIA LEVIGATA FORMATO (60x60) cm. SPESSORE 2 cm.
  - 5 GUAINA PLASTOMERICA SU COPERTURA PIANA
  - 6 PAVIMENTO IN TACCHI DI ARENARIA
  - 7 PAVIMENTO IN PIASTRELLE DI GRES PORCELLANATO DI COLORE NERO (SIMIL ARDESIA) SU NUOVO SOLAIO
- N.B. TUTTE LE PEDATE, LE ALZATE E GLI ZOCCOLI BATTISCOPA DEI CORPI SCALA SARANNO REALIZZATE CON ELEMENTI IN ARDESIA LEVIGATA (PEDATE SPESSORE 3 CM., ALZATE SPESSORE 2 CM., ZOCCOLI SPESSORE 1 CM.)

**PARETI**


- 1 PARETE TINTEGGIATA CON LATTE DI CALCE
- 2 PARETE PIASTRELLATA A H = 2 m. + TINTEGGIATURA CON LATTE DI CALCE

**SOFFITTI**

- ▲ SOFFITTO TINTEGGIATO CON LATTE DI CALCE

**DESTINAZIONE D' USO LOCALI**

- 2.1 ESPOSIZIONE MOSTRE CONVEGNI
  - 2.2 FILTRO A PROVA DI FUMO
  - 2.3 VANO SCALA A
  - 2.4 VANO SCALA B
  - 2.5 AULA < 50 PRESENZE
- VEDI TAV. AB008

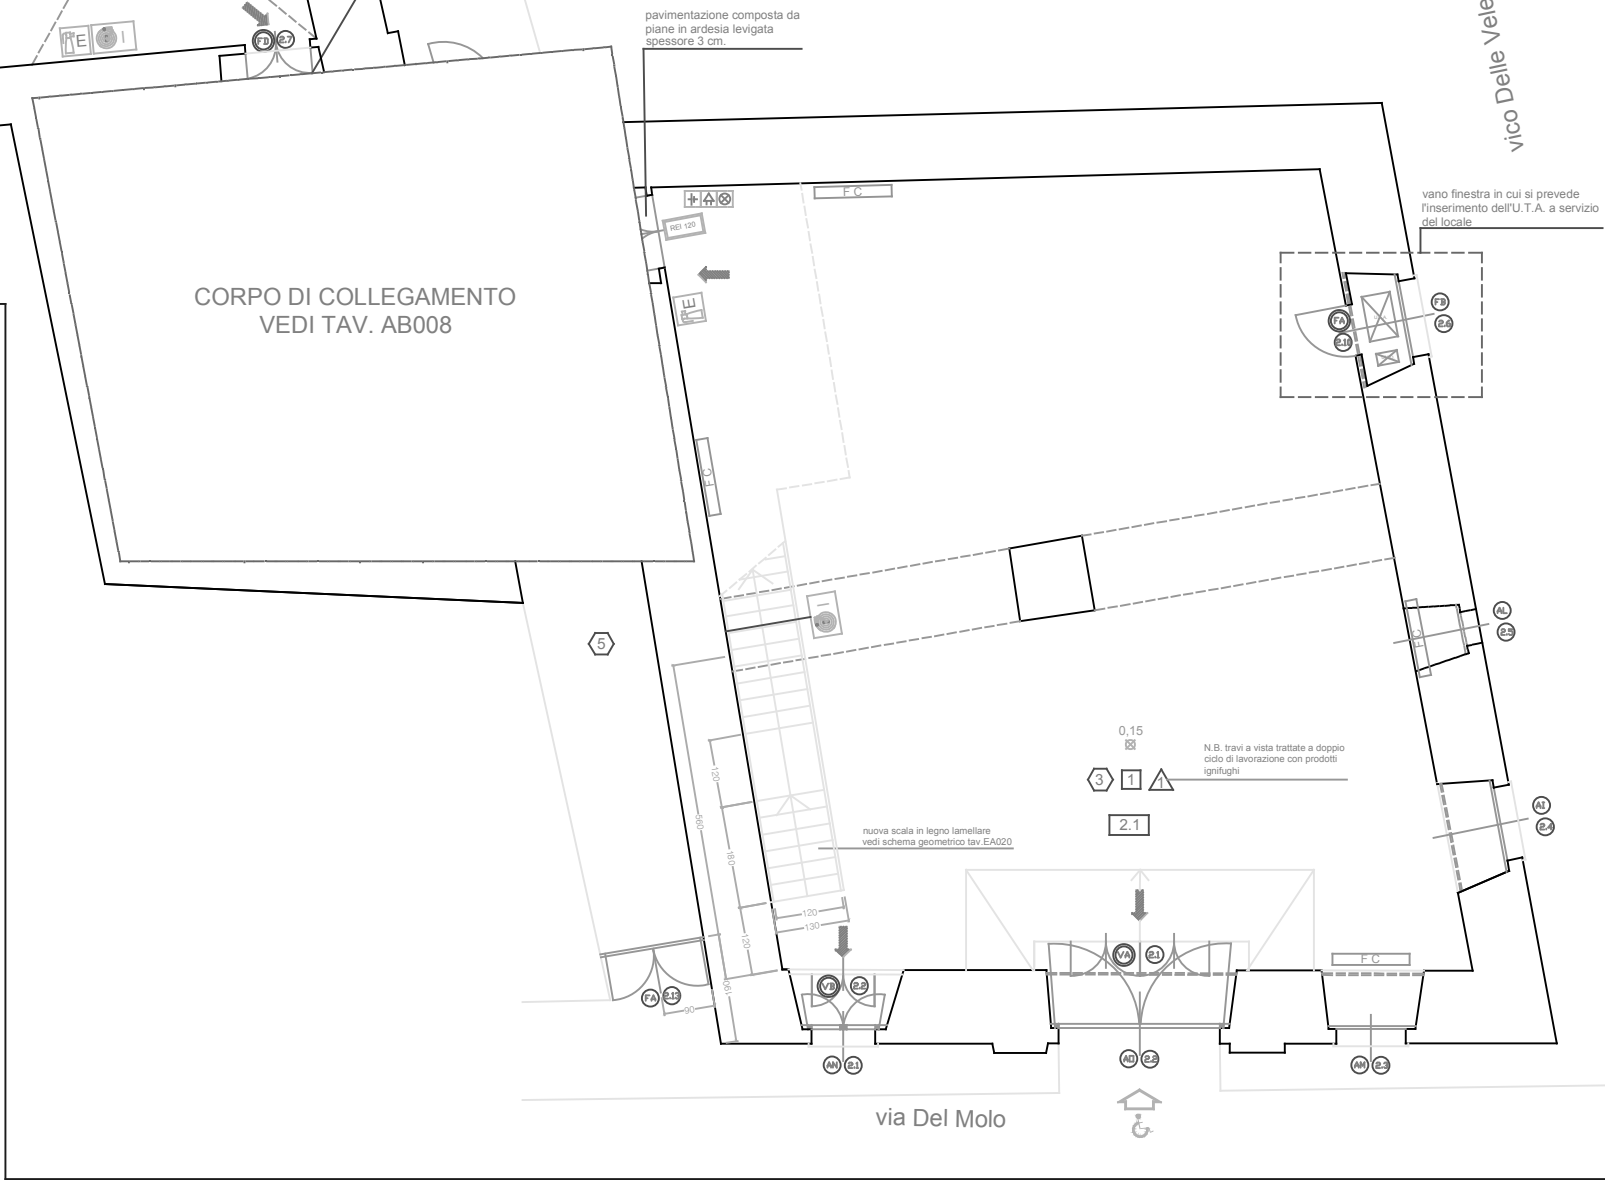

**PREVENZIONE INCENDI**

**SISTEMA DI VIE D' USCITA E ACCESSI**

- VERSO L' ALTO vie d' uscita
- ORIZZONTALE vie d' uscita
- VERSO IL BASSO vie d' uscita
- SL LUOGO SICURO, SPAZIO SCOPERTO E/O CON FUNZIONE DI COMPARTIMENTO ANTINCENDIO

**SISTEMI ANTINCENDIO**

- E ESTINTORE PORTATILE
- I IDRANTE
- T IMPIANTO AUTOMATICO DI RIVELAZIONE INCENDIO (T tipo di rivelazione)
- T IMPIANTO AUTOMATICO DI ESTINZIONE INCENDIO (T tipo di estinguente)
- ALLARME

**ELEMENTI COSTRUTTIVI E RELATIVE APERTURE**

- REI CLASSE RESISTENZA AL FUOCO LOCALI
- REI 120 PORTA TAGLIA FUOCO
- REI FINESTRA TAGLIA FUOCO

**IMPIANTI ANTINCENDIO**

- CENTRALE ANTINCENDIO n = numero zone, h = ore autonomia alimentazione elettrica
- P PULSANTE ALLARME MANUALE
- SEGNALATORE OTTICO-ACUSTICO AUTOALIMENTATO PROTETTO
- R RIVELATORE DI FUMO
- EROGATORE ESTINZIONE AUTOMATICA SPRINKLER
- STAZIONE DI CONTROLLO IMPIANTO ESTINZIONE

**LEGENDA SIMBOLI**

- ☒ QUOTE ALTIMETRICHE IN PIANTA AL FINITO
- CODICE SERRAMENTI ESTERNI
- ◯ CODICE SERRAMENTI INTERNI
- △ CODICE FINITURA SOFFITTI
- ◻ CODICE LOCALI
- ◻ CODICE FINITURA PARETI
- ◻ TIPOLOGIA PARETI
- ◻ CODICE FINITURA PAVIMENTI
- ◻ CODICE FINITURA PARETI
- ◻ SCALE ESISTENTI DA MANTENERE
- FC FAN COIL