PIANO 2

Zona termica scuola

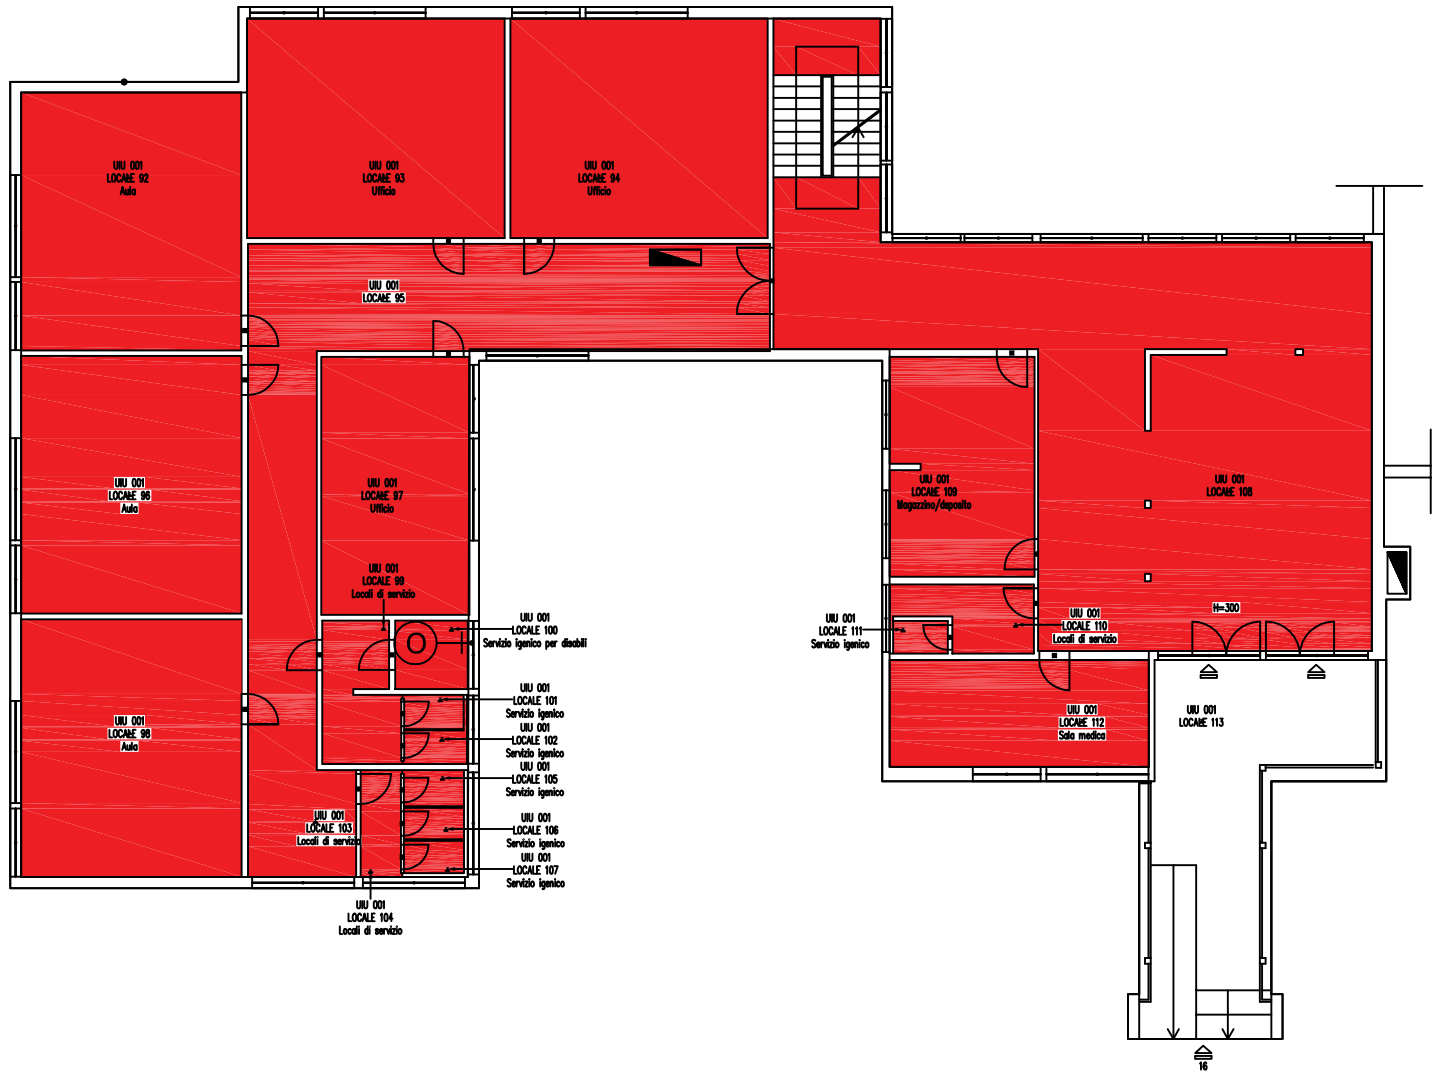

ELEMENTI IMPIANTISTICI			
SIMBOLO	DESCRIZIONE	SIMBOLO	DESCRIZIONE
	CONTATORE E QUADRO ELETTRICO GENERALE	G	CONTATORE GAS
	SCALDACQUA AD ACCUMULO ELETTRICO	GC	GENERATORE DI CALORE

0m 5m 10m

TAVOLA PIANO EDIFICIO SCOLASTICO / SOCIALE

TITOLO:
SCUOLA ELEMENTARE "JESSIE MARIO" E
ASILO COMUNALE INFANZIA "COLOMBO"
VIA APPARIZIONE CIV.16, CIV.16A, CIV.16B, E CIV.18

DIREZIONE
PATRIMONIO

FISIA S.p.A.
GRUPPO FIATIMPRESSIT

VIA ACQUI, 86
10090 CASCINE VICA
RIVOLI (TORINO)

N. PARTITA COMUNE:	IND 58
COD. COMPLESSO:	
COD. EDIFICIO	E00250
PIANO:	2

RILIEVO ESEGUITO DA: TEK-CONSULT s.r.l.
per FISIA S.p.A.

DATA RILIEVO 03/01/94

TAVOLA NR.	SCALA: 1:100

AGGIORNATO IL:	A CURA DI:

COMUNE DI GENOVA VIA GARIBALDI , 9
SETTORE TECNICO DEL PATRIMONIO