PIANO SECONDO

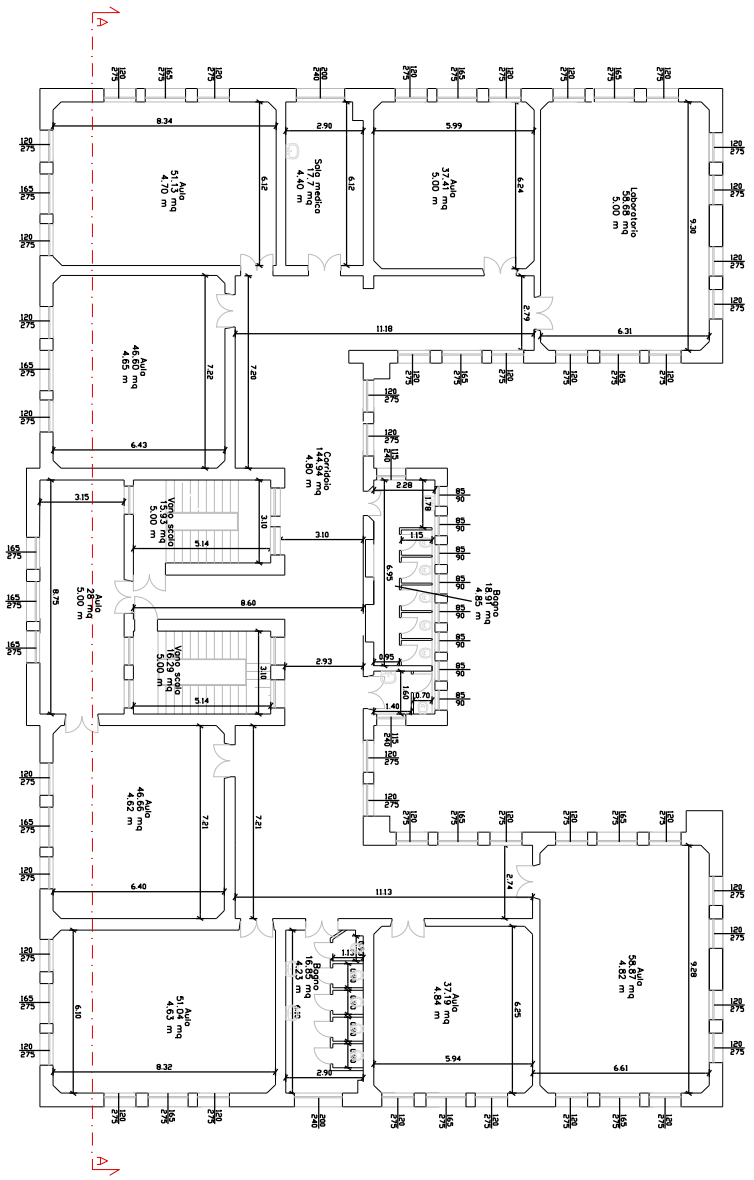

PIANO TERZO

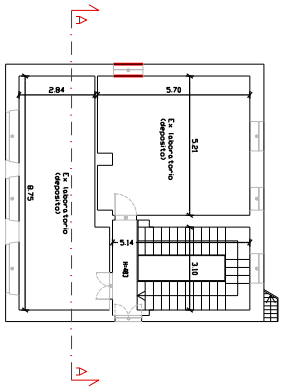

SERVIZIO DI AUDIT E DIAGNOSI ENERGETICHE RELATIVE AGLI EDIFICI SCOLASTICI DI PROPRIETA' DEL COMUNE DI GENOVA

E281 - Scuola elementare "A. G. Barrili"

LOTTO 8

Committente

COMUNE DI GENOVA

ATI

Mandataria

ALLEGATO B

2. INVOLUCRO EDILIZIO - PIANO SECONDO_PIANO TERZO

scala 1:200