


PIANO TERRA

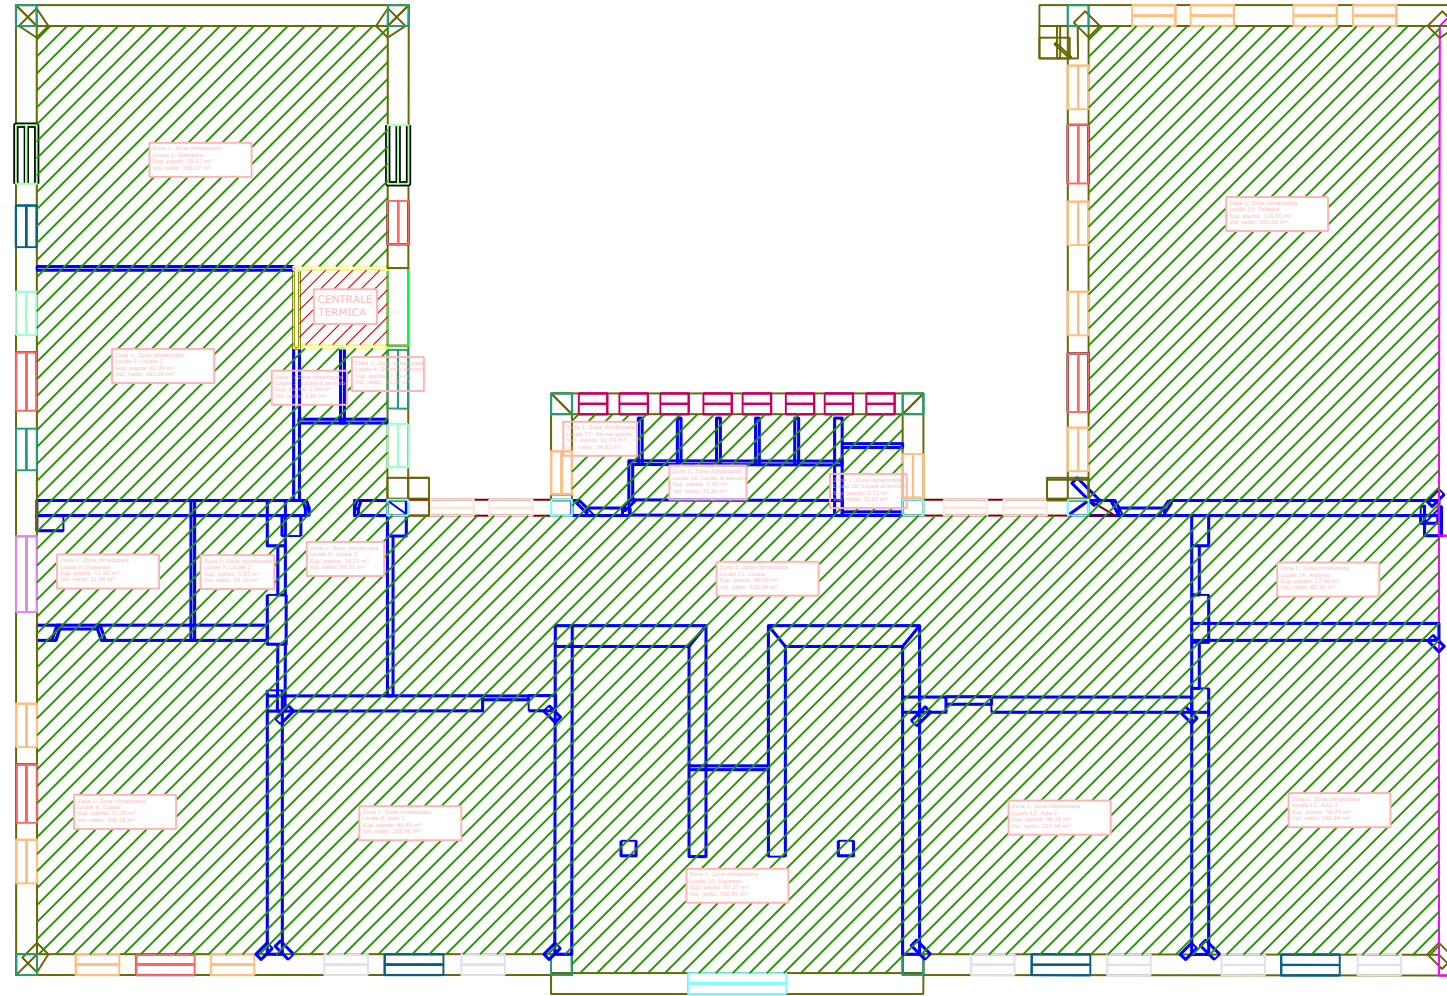

Legenda strutture termiche		
Cod.	Descr.	
Z5	Cb - Angolo tra pareti 55cm	-
Z3	Ca - Angolo tra pareti 55cm	-
Z4	Cb - Angolo tra pareti diverse	-
W19	F13_PVC_VS senza tende	T
W21	F14 su M1_LVS senza tende	T
W25	F15_LVS senza tende	T
W28	F17_LVS senza tende	T
W30	F18_LVS senza tende	T
W31	F19_LVS senza tende	T
W26	F16_LVS senza tende	T
W23	F14 su M2_LVS senza tende	T
W20	F14 su M1_LVS tende	T
W22	F14 su M1_LVS senza tende_scuri	T
W24	F15_LVS tende	T
W6	F3_LVS senza tende	T
W27	F17_LVS senza tende_scuri	T
W29	F18_LVS senza tende_scuri	T
M0	Struttura non disperdente	-
M1	Muro esterno 55cm	T
M3	Muro esterno per NC	E
M8	Muro verso NC 10cm	U
M5	Muro verso NC 15cm	U
M2	Muro esterno 42cm	T
M4	Muro esterno verso CLIM	N
-	Struttura non disperdente	-

ZONA 1 CLIMATIZZATA
 CENTRALE TERMICA

SERVIZIO DI AUDIT E DIAGNOSI ENERGETICHE RELATIVE AGLI EDIFICI SCOLASTICI DI PROPRIETA' DEL COMUNE DI GENOVA

Committente

COMUNE DI GENOVA

ATI

energynet srl


Mandatataria

more energy
Integrated Engineering

E281 - Scuola elementare "A. G. Barrili"

ALLEGATO B
X. ZONE TERMICHE - PIANO TERRA
scala 1:200

PIANO PRIMO

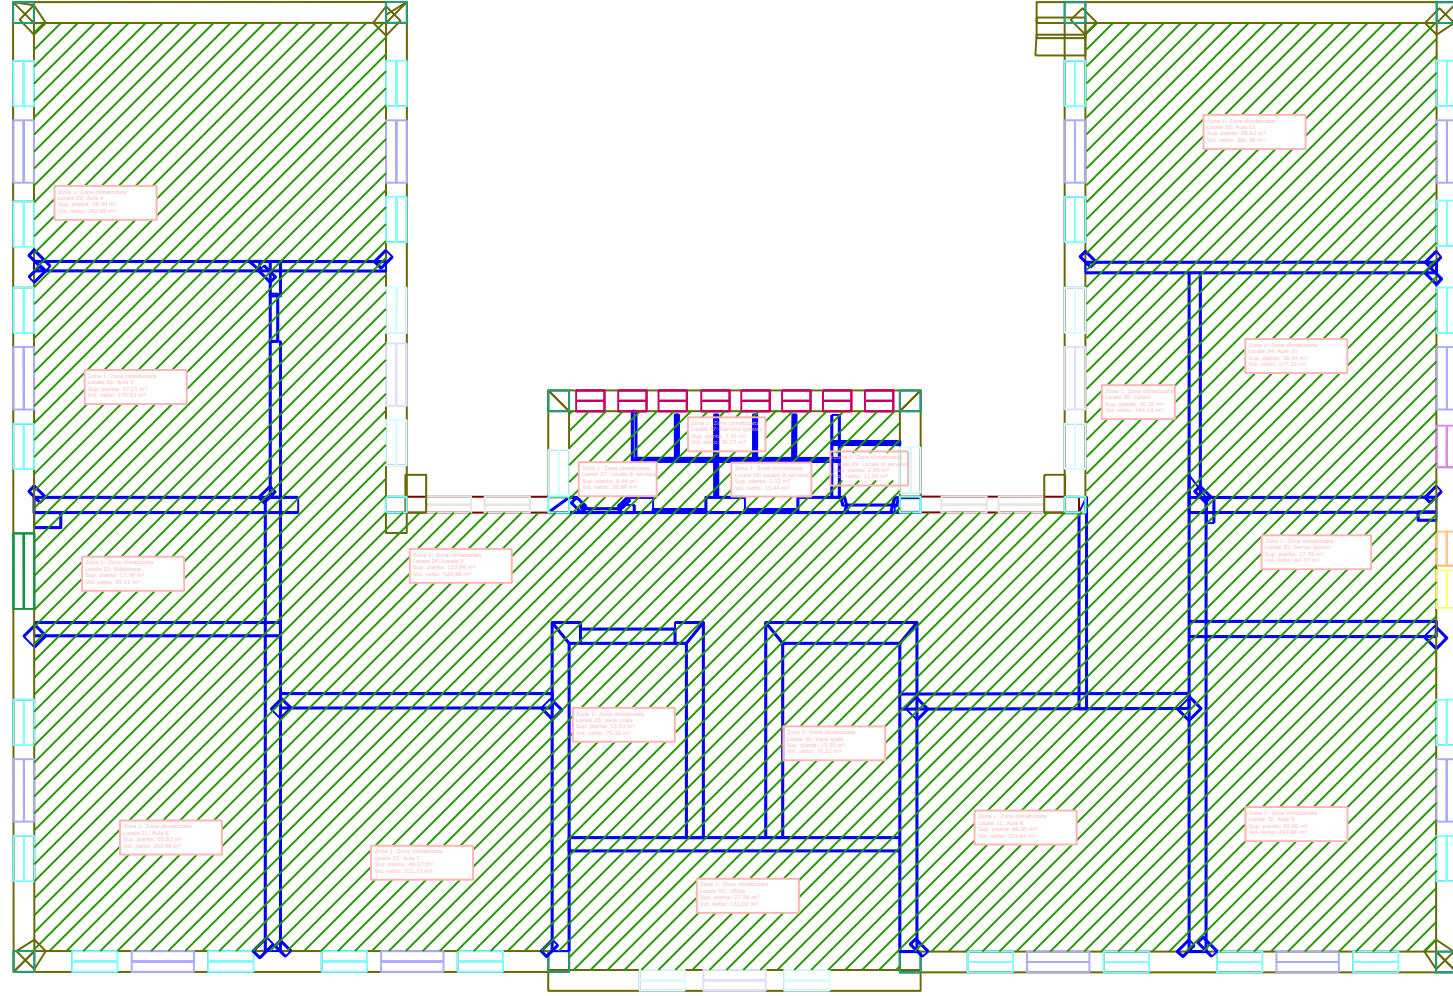

ZONA TERMICA 1 CLIMATIZZATA

Legenda strutture termiche		
Cod.	Descr.	
Z5	Cb - Angolo tra pareti 55cm	-
Z3	Ca - Angolo tra pareti_55cm	-
Z4	Cb - Angolo tra pareti diverse	-
W1	F1 su M1_LVS tende	T
W4	F2_LVS tende	T
W3	F1 su M2_LVS tende	T
W2	F1 su M1_LVS senza tende	T
W6	F3_LVS senza tende	T
W5	F2_LVS senza tende	T
W7	F4_PVC senza tende	T
W8	F5_PVC senza tende	T
W9	F6_PVC senza tende	T
W10	F7_LVS senza tende	T
M0	Struttura non disperdente	-
M1	Muro esterno 55cm	T
M2	Muro esterno 42cm	T
-	Struttura non disperdente	-

SERVIZIO DI AUDIT E DIAGNOSI ENERGETICHE RELATIVE AGLI EDIFICI SCOLASTICI DI PROPRIETA' DEL COMUNE DI GENOVA

Committente
COMUNE DI
GENOVA


ATI
 Mandataria

Integrated Engineering

E281 - Scuola elementare "A. G. Barrili"


ALLEGATO B
X. ZONE TERMICHE - PIANO PRIMO
scala 1:200

PIANO SECONDO

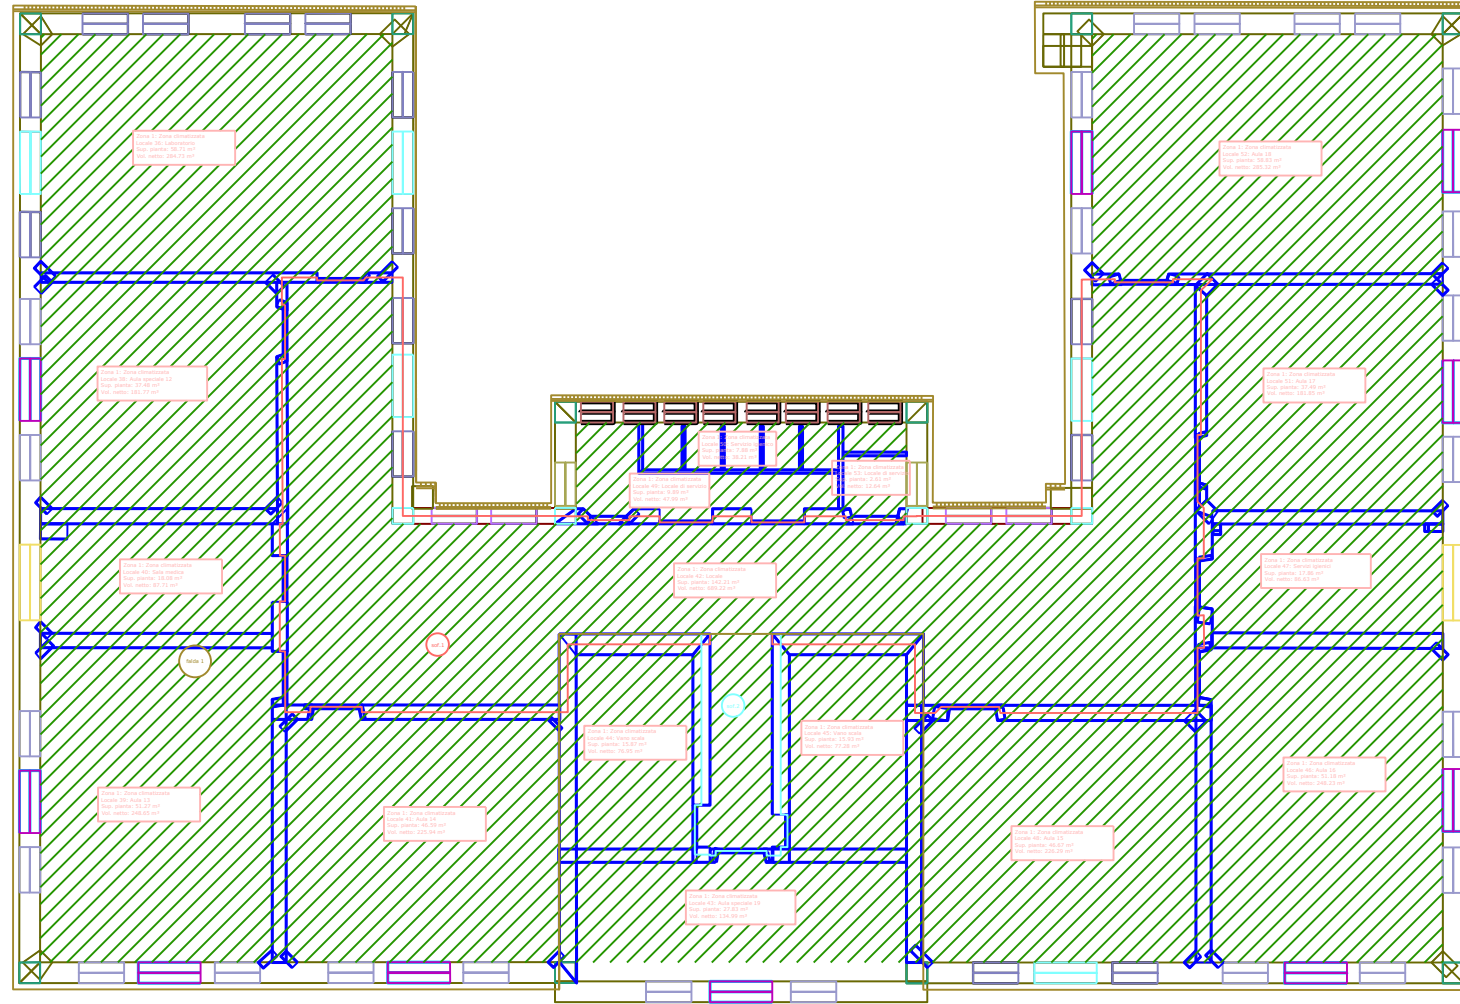

Legenda strutture termiche		
Cod.	Descr.	
S5	Soletta** 2°P verso NC	T
S3	Copertura con controsoffitto	T
Z5	Cb - Angolo tra pareti 55cm	-
Z3	Ca - Angolo tra pareti 55cm	-
Z4	Cb - Angolo tra pareti diverse	-
S3	Copertura con controsoffitto	T
W16	F10_LVS tende	T
W17	F11_LVS senza tende	T
W18	F12_LVS senza tende	T
W13	F8 su M2_LVS senza tende	T
W12	F8 su M1_LVS senza tende	T
W15	F9_LVS senza tende	T
W11	F8 su M1_LVS tende	T
W14	F9_LVS tende	T
M0	Struttura non disperdente	-
M1	Muro esterno 55cm	T
M2	Muro esterno 42cm	T
-	Struttura non disperdente	-

PIANO TERZO

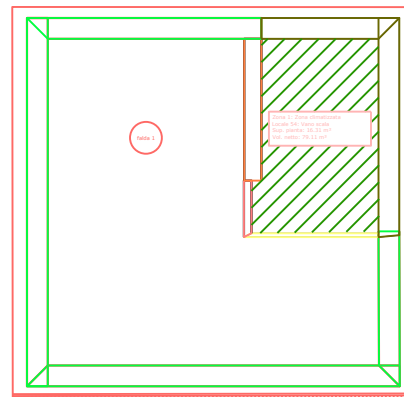

Legenda strutture termiche		
Cod.	Descr.	
S4	Copertura senza controsoffitto	T
S3	Copertura con controsoffitto	T
M1	Muro esterno 55cm	T
M3	Muro esterno per NC	C
M8	Muro verso NC 10cm	C
M6	Muro verso NC 20cm	C
M7	Muro verso NC 45cm	C
-	Struttura non disperdente	-

ZONA TERMICA 1 CLIMATIZZATA

SERVIZIO DI AUDIT E DIAGNOSI ENERGETICHE RELATIVE AGLI EDIFICI SCOLASTICI DI PROPRIETA' DEL COMUNE DI GENOVA

LOTTO 8

Committente
COMUNE DI
GENOVA

ATI
 Mandataria

Integrated Engineering

E281 - Scuola elementare "A. G. Barrili"
ALLEGATO B
X. ZONE TERMICHE - PIANO SECONDO-PIANO TERZO
scala 1:200