

SCUOLA COMUNALE INFANZIA "RODARI" e PRIMAVERA TEMPO PIENO "RODARI" E493


Via San Fruttuoso 74

ALLEGATO B – Elaborati grafici
FONDO KYOTO - SCUOLA 3



Maggio 2018

COMUNE DI GENOVA
STRUTTURA DI STAFF - ENERGY MANAGER

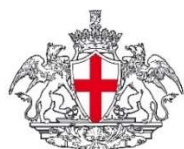

COMUNE DI GENOVA

 eden
edilizia energetica

Scuola Comunale Infanzia "Rodari" e Primavera Tempo Pieno "Rodari" E493

Via San Fruttuoso 74


ALLEGATO B – Elaborati grafici

FONDO KYOTO - SCUOLA 3
Maggio 2018

COMUNE DI GENOVA
STRUTTURA DI STAFF - ENERGY MANAGER

Comune di Genova – Area Tecnica – Struttura di Staff Energy Manager
Via Di Francia 1 – 18° Piano Matitone – 16149 – Genova
Tel 010 5573560 – 5573855; energymanager@comune.genova.it; www.comune.genova.it

Gruppo Eden srls
Via della Barca 24/3, 40133, Bologna
Tel: 051-7166459 – info@gruppoeden.it

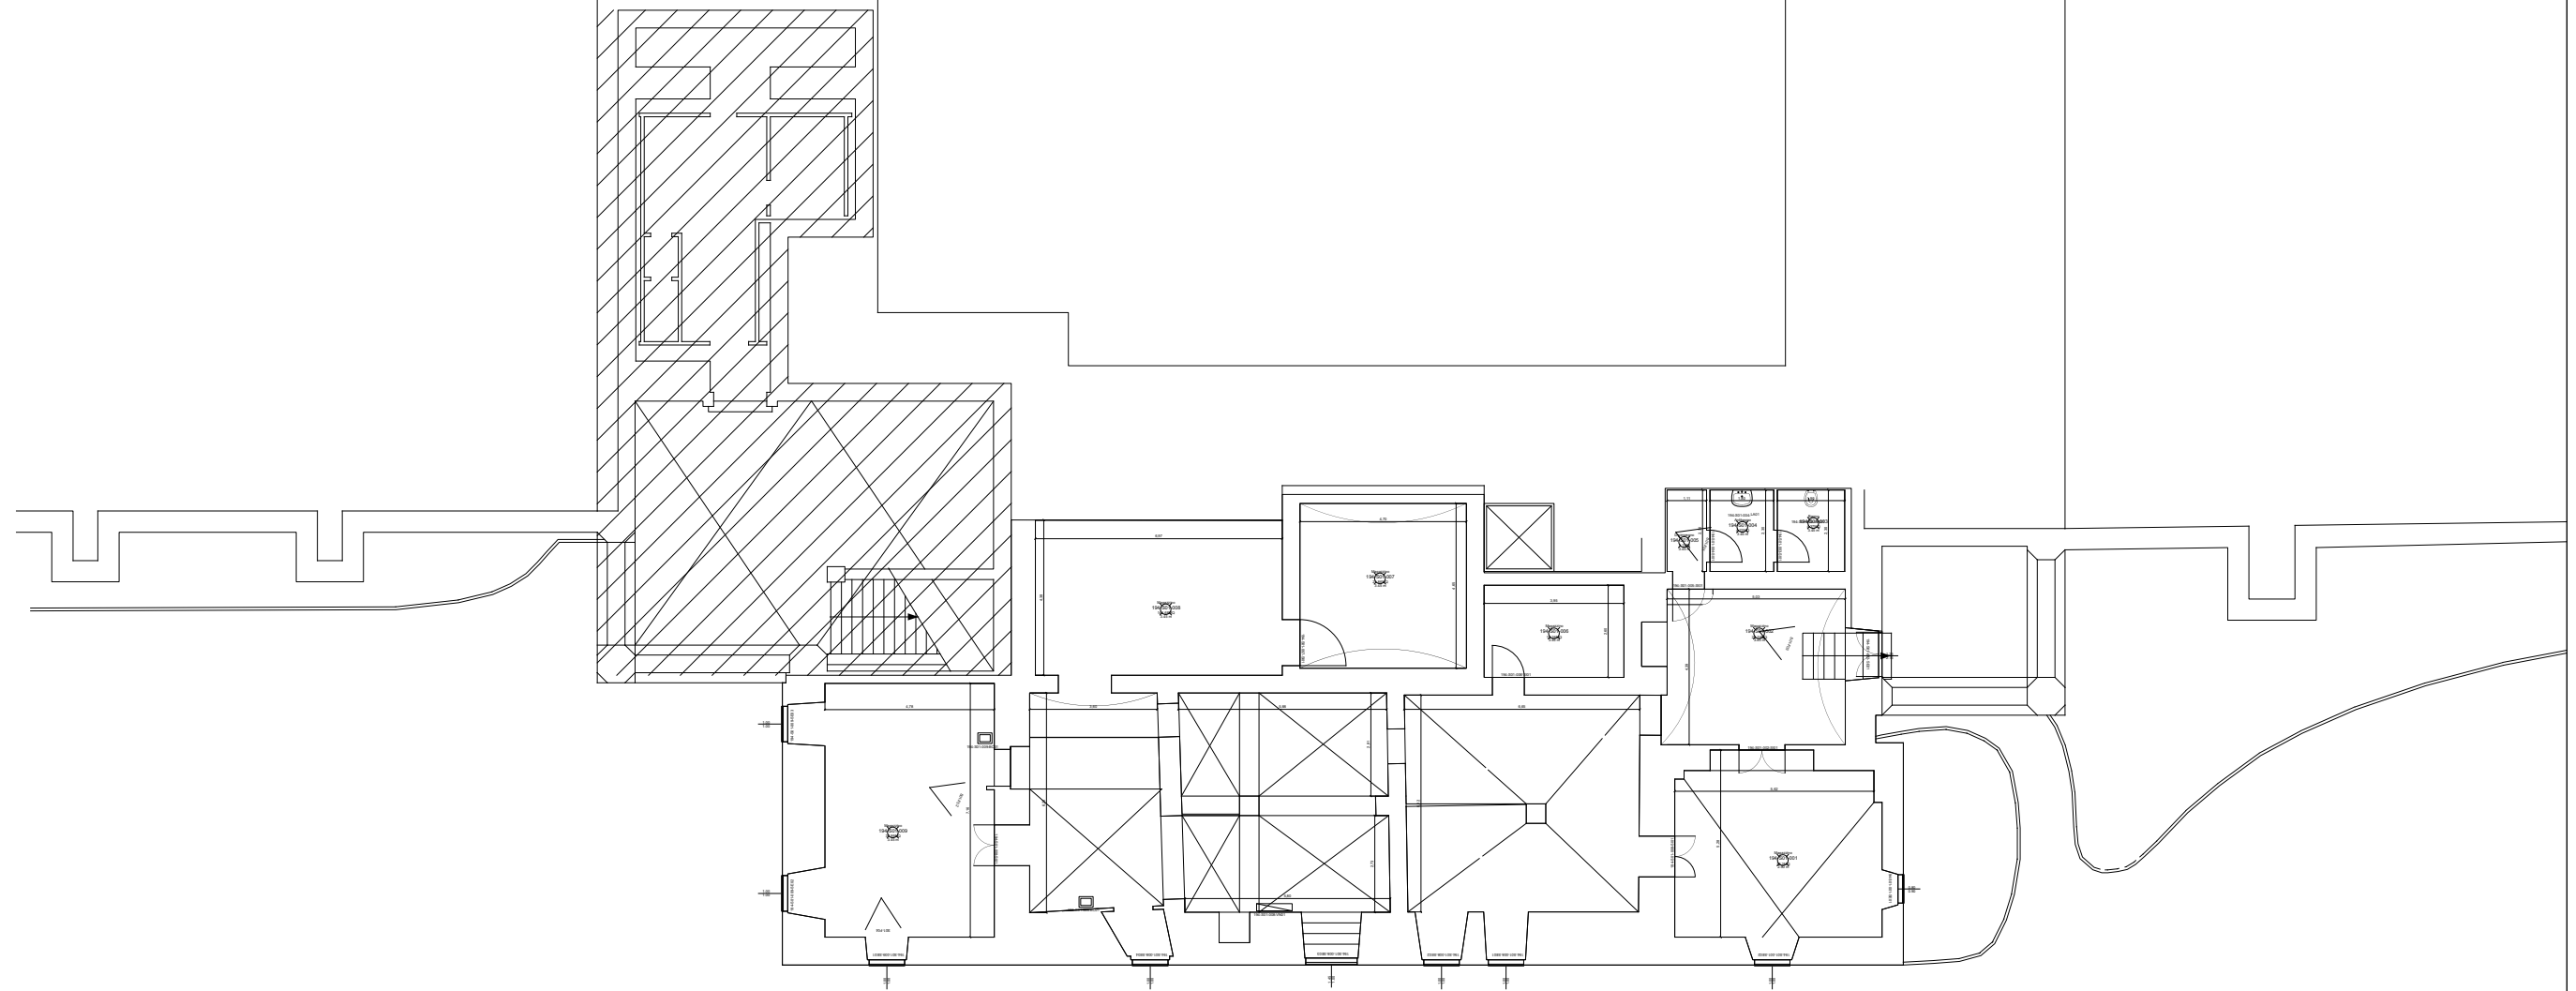

 scala 1:200



CONSIP SIE 3
COMUNE DI GENOVA
BIBLIOTECA FIRPO


EDIFICIO:
L1-042-194
VIA S. FRUTTUOSO 72

OGGETTO:
CENSIMENTO


PIANO:
S01

SOPRALLUOGO:
01/04/2017

ULTIMA REV:
31/07/2017

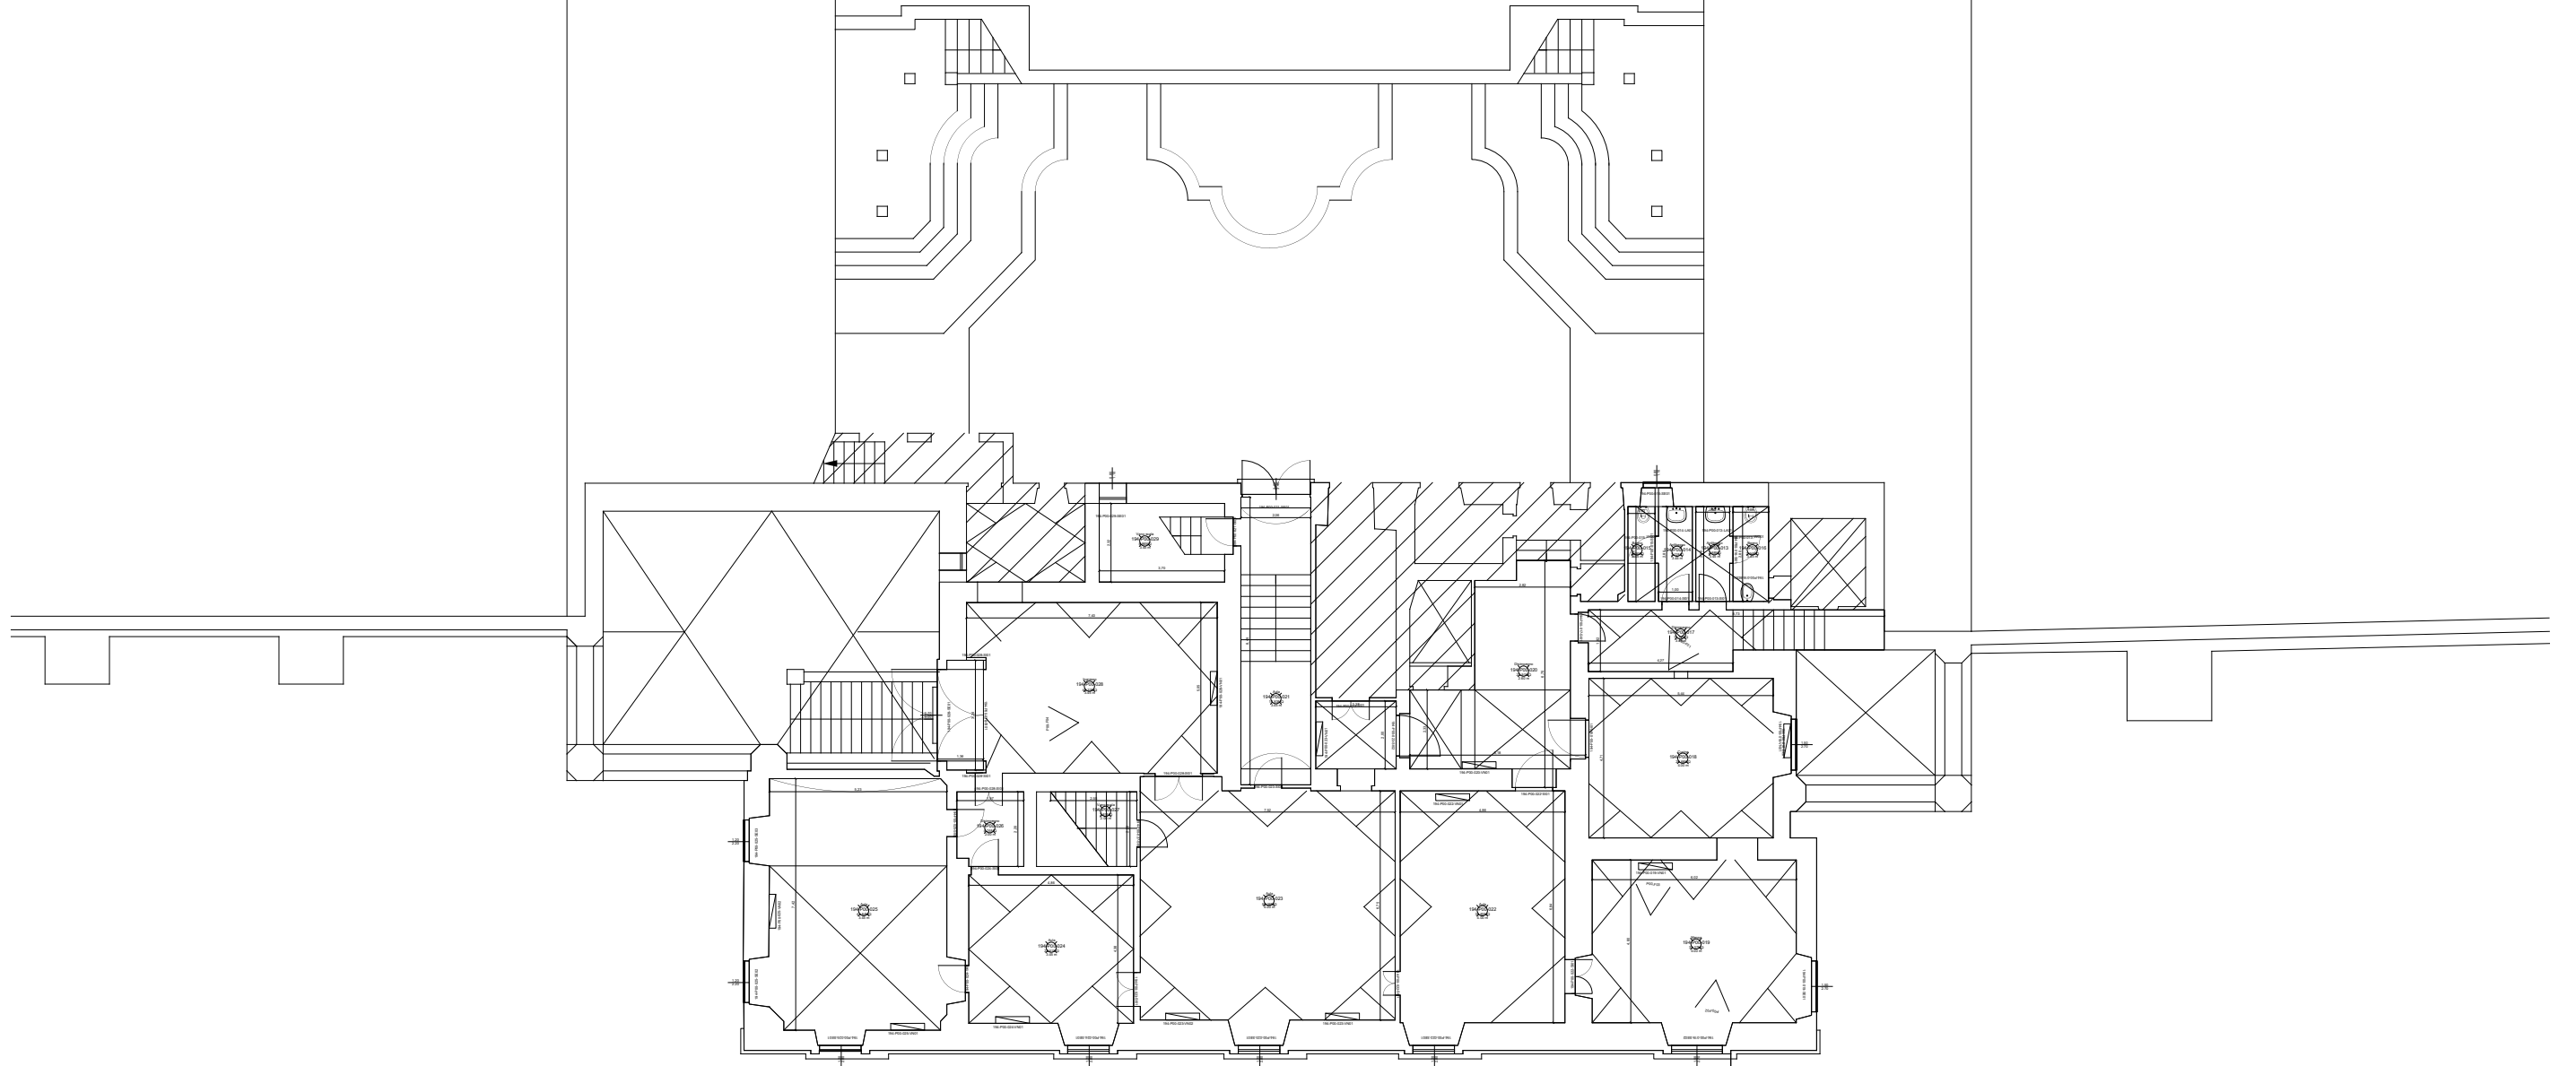

↙

 scala 1:200



CONSIP SIE 3
COMUNE DI GENOVA
BIBLIOTECA FIRPO


EDIFICIO:
L1-042-194
VIA S. FRUTTUOSO 72

OGGETTO:
CENSIMENTO

PIANO:
P00

SOPRALLUOGO:
01/04/2017

ULTIMA REV:
31/07/2017

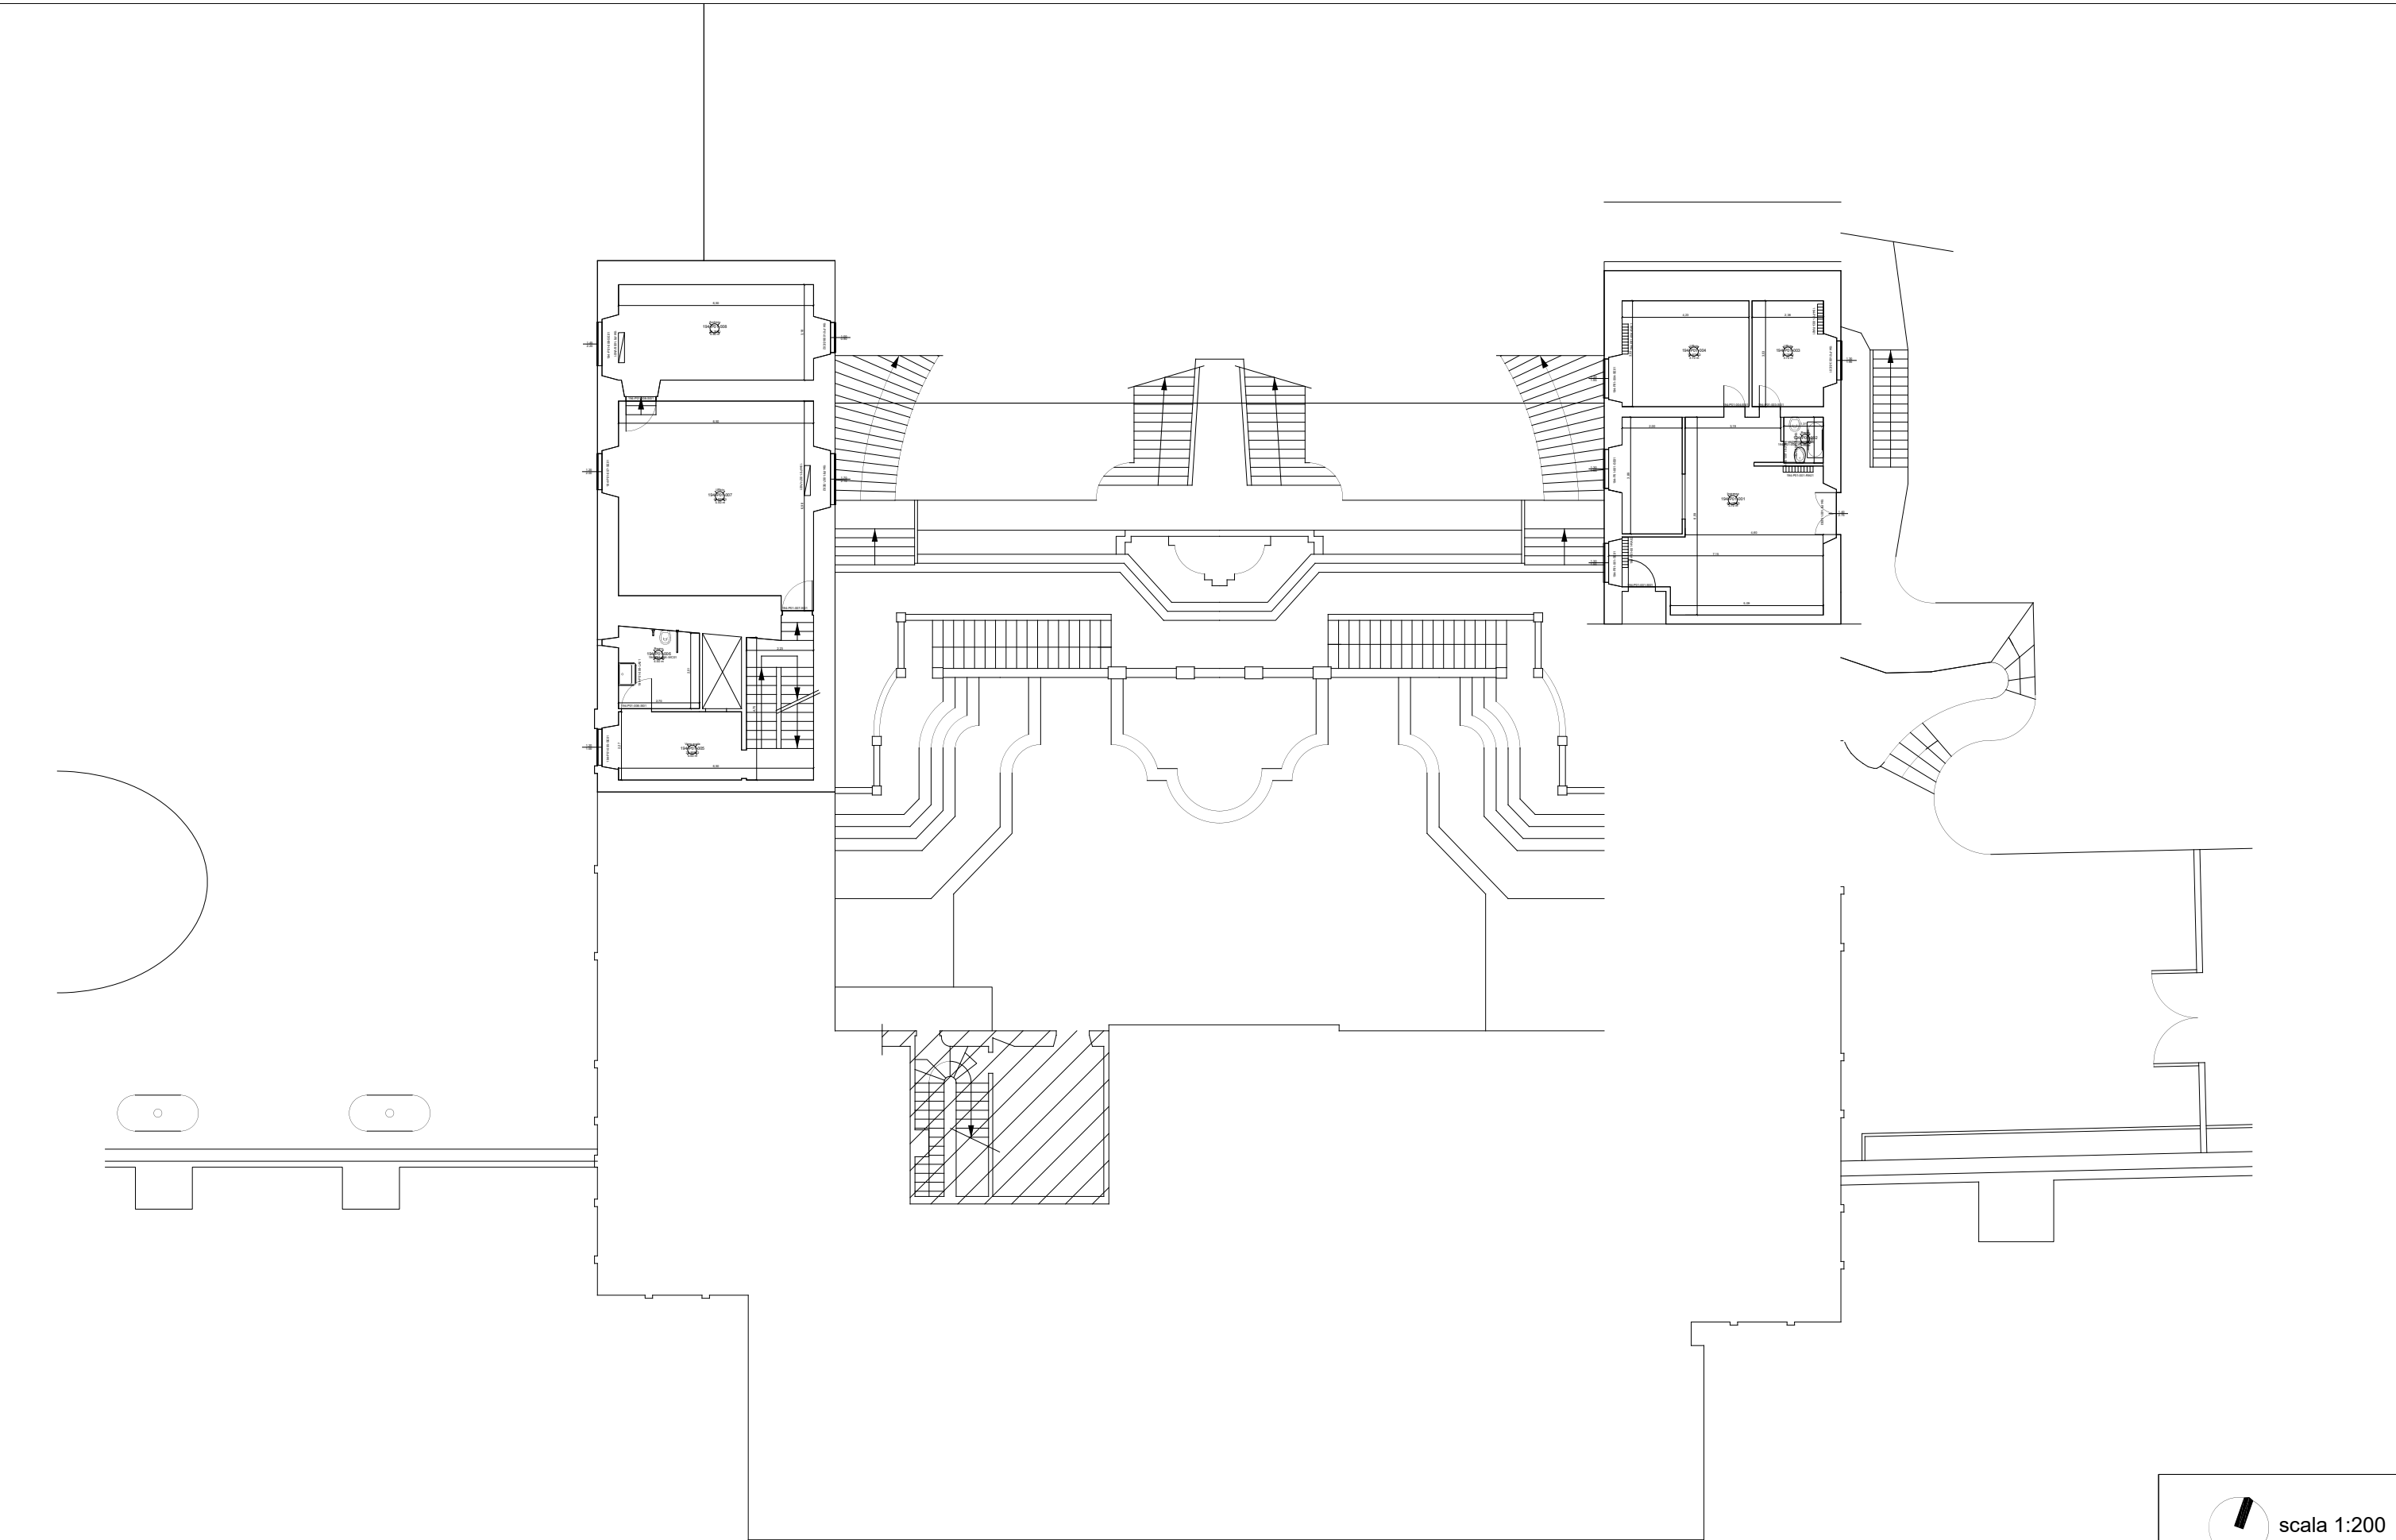

 scala 1:200



CONSIP SIE 3
COMUNE DI GENOVA
BIBLIOTECA FIRPO

EDIFICIO:
L1-042-194
VIA S. FRUTTUOSO 72

OGGETTO:
CENSIMENTO

PIANO:
P01

SOPRALLUOGO:
01/04/2017

ULTIMA REV:
31/07/2017

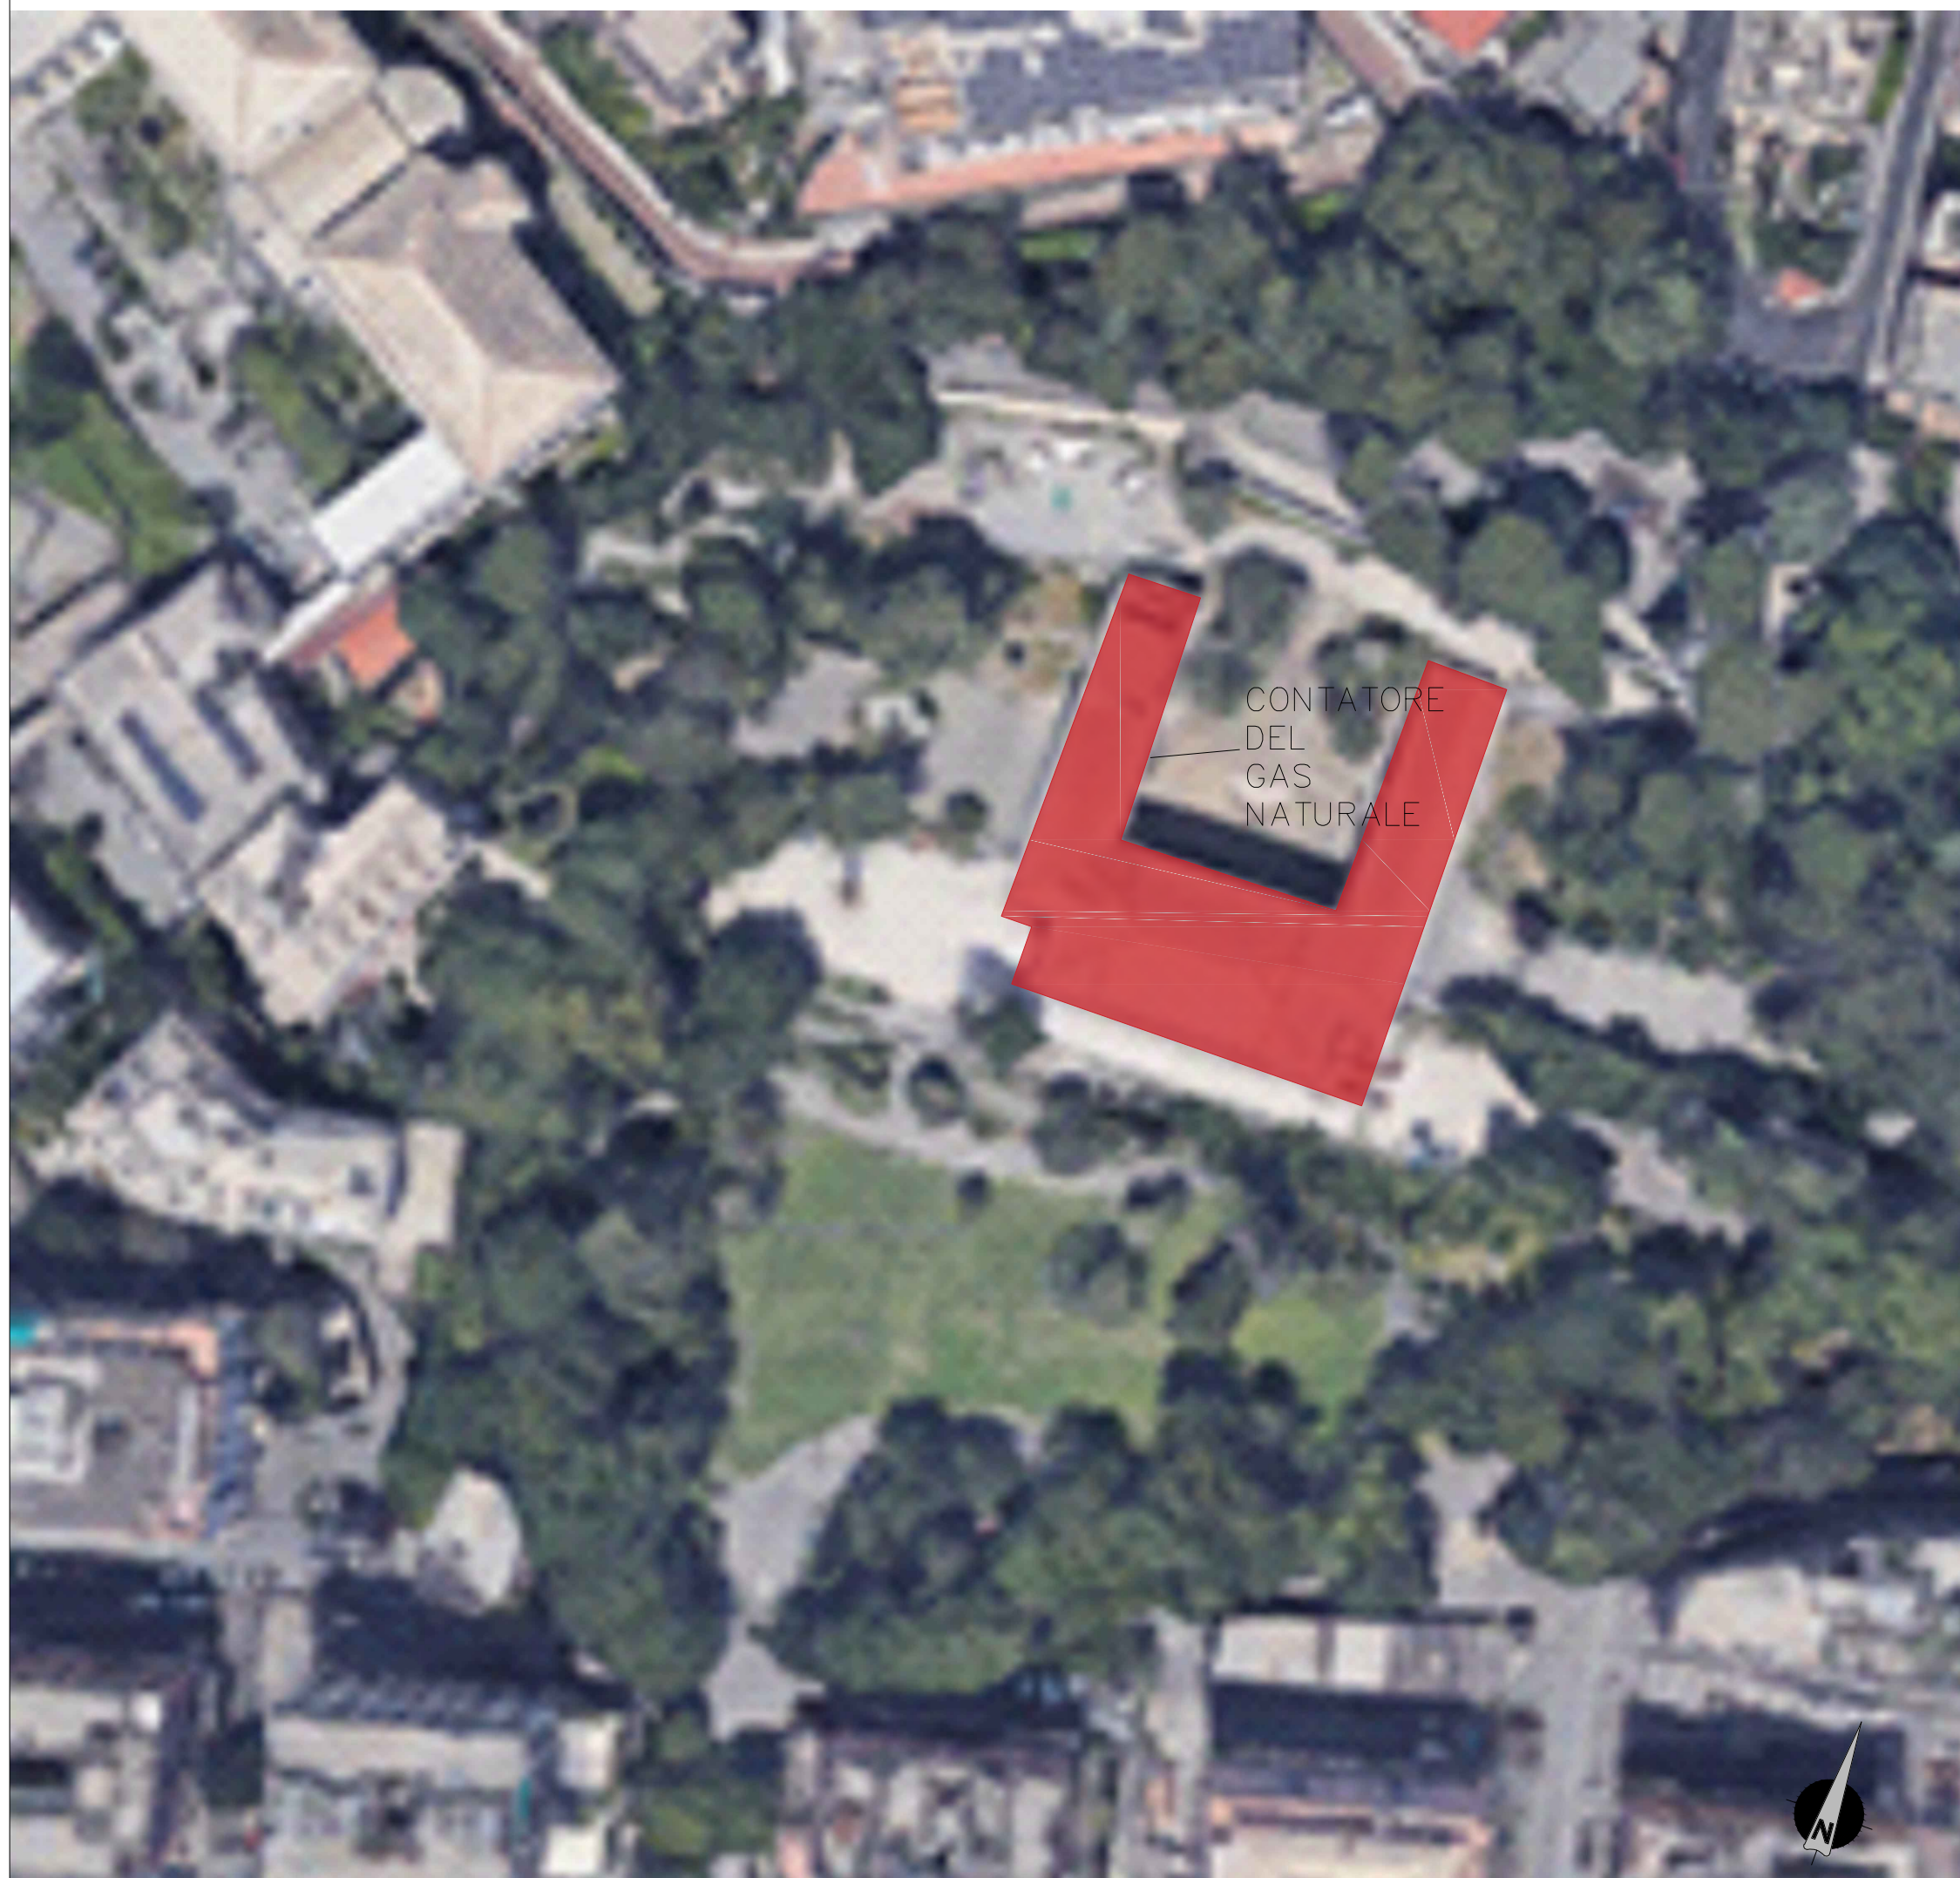


FOTO LATO SUD-EST



FOTO LATO NORD-EST



FOTO LATO NORD-OVEST



FOTO LATO SUD-OVEST

SCUOLA COMUNALE INFANZIA "RODARI" E
SCUOLA PRIMARIA TEMPO PIENO "RODARI"

ALLEGATO B

CONTESTO GEOGRAFICO E URBANO

SERVIZIO DI DIAGNOSI ENERGETICA
PROGRAMMA DI INVESTIMENTO KYOTO 3

Committente


COMUNE DI
GENOVA



Mandataria



PIANO TERRA

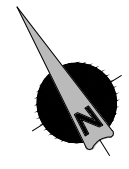

Legenda

Zona termica non riscaldata


SERVIZIO DI DIAGNOSI ENERGETICA
PROGRAMMA DI INVESTIMENTO KYOTO 3

Committente
COMUNE DI
GENOVA



SCUOLA COMUNALE INFANZIA "RODARI" E
SCUOLA PRIMARIA TEMPO PIENO "RODARI"
ALLEGATO B
ZONE TERMICHE - Scala 1:200

PIANO RIALZATO

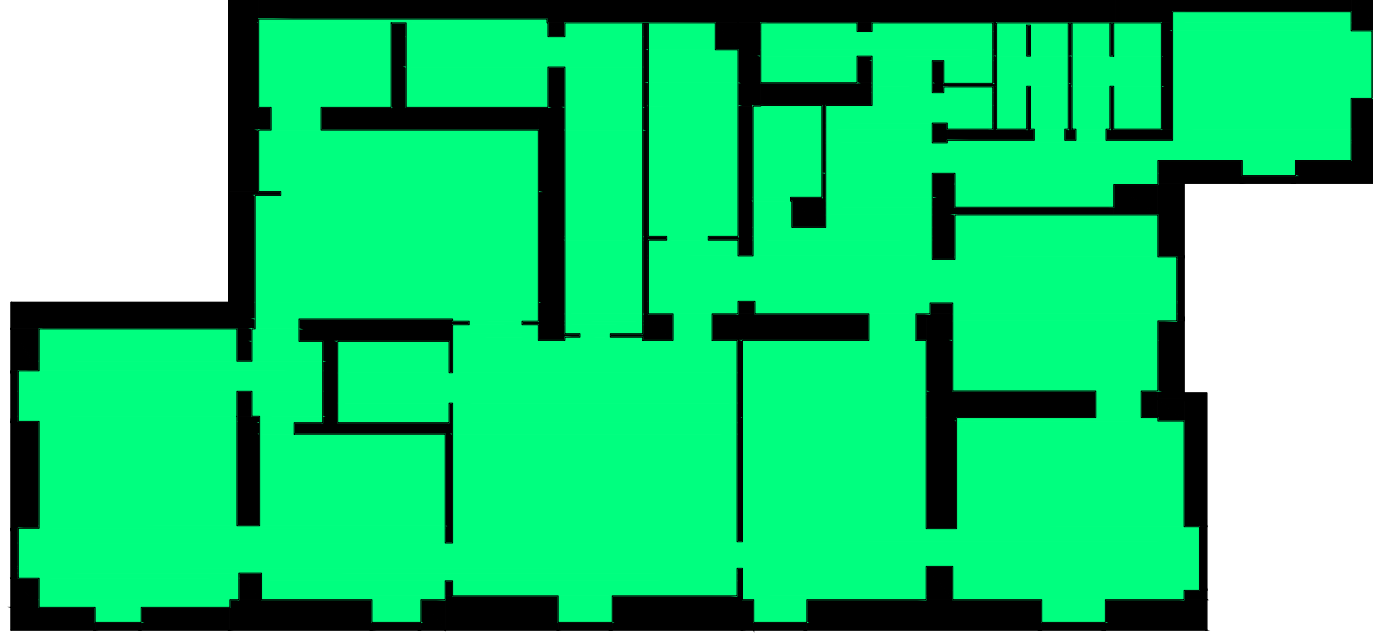

Legenda

- Zona termica biblioteca-fancoil

SERVIZIO DI DIAGNOSI ENERGETICA
PROGRAMMA DI INVESTIMENTO KYOTO 3

Committente


COMUNE DI
GENOVA




SCUOLA COMUNALE INFANZIA "RODARI" E
SCUOLA PRIMARIA TEMPO PIENO "RODARI"

ALLEGATO B

ZONE TERMICHE - Scala 1:200

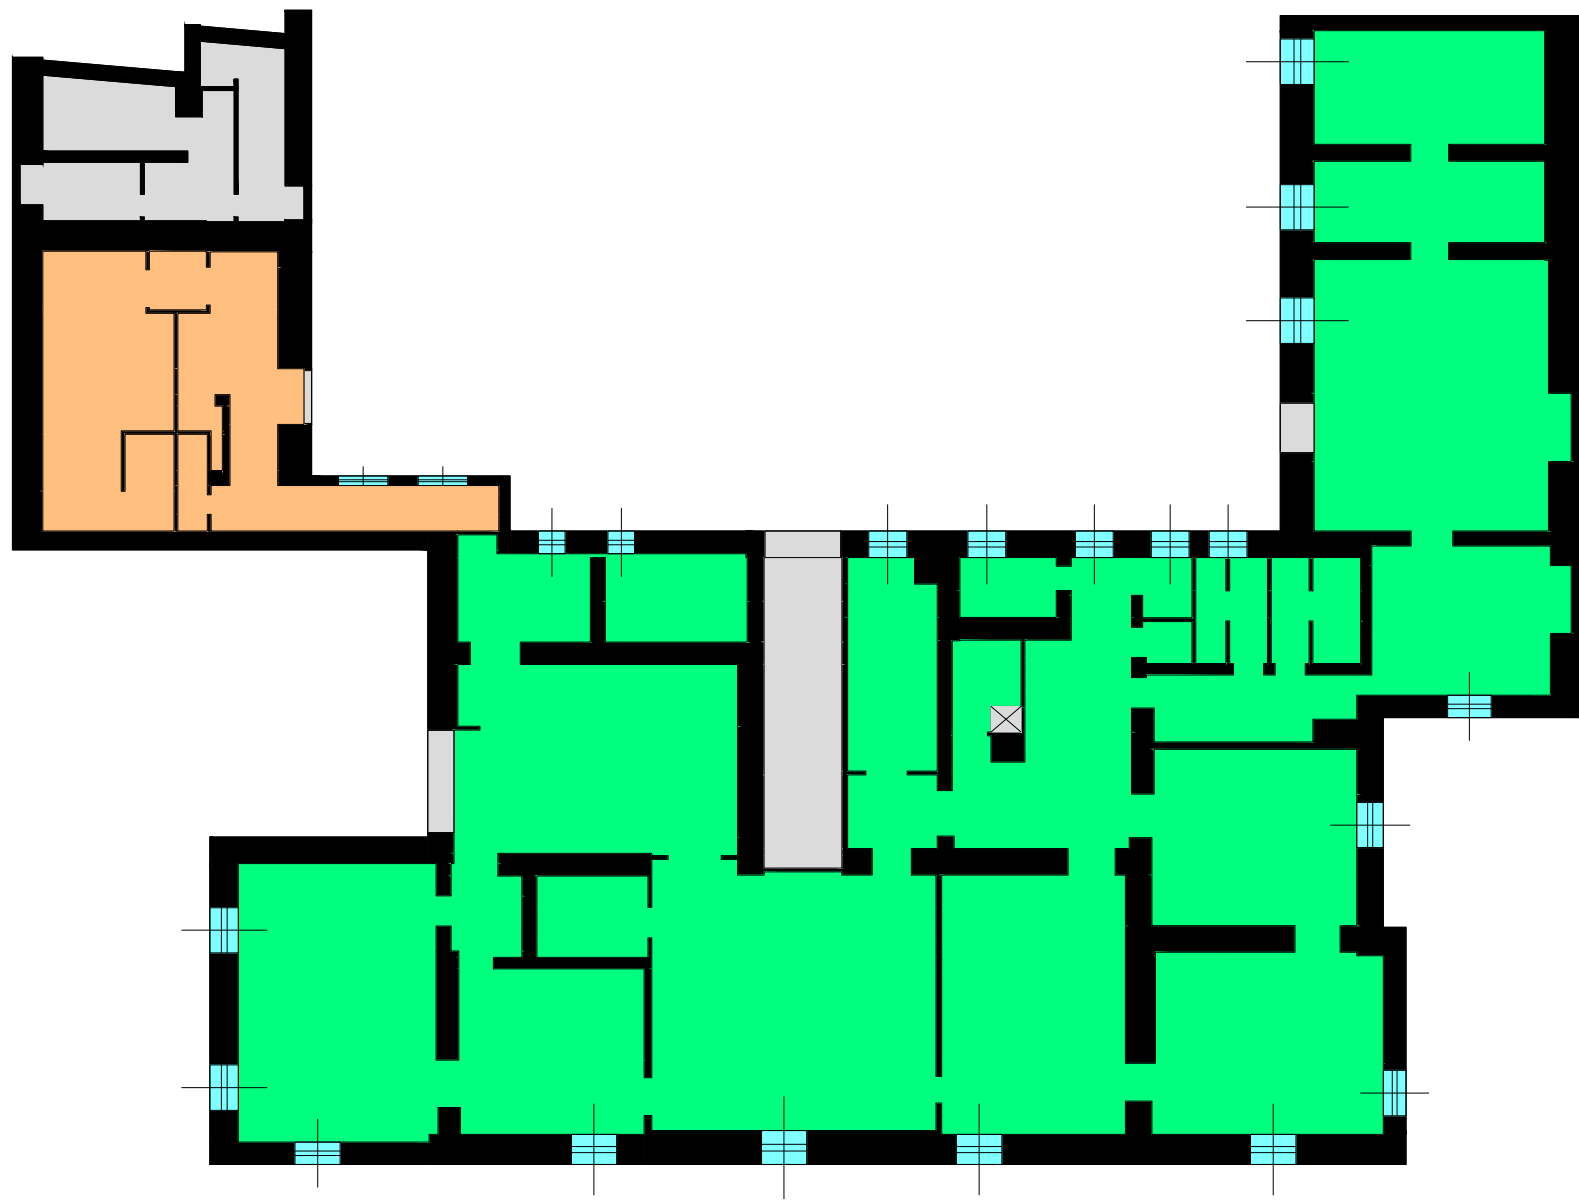

PIANO RIALZATO+120 cm

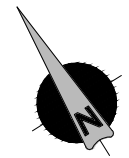

Legenda


- Zona termica biblioteca-radiatori
- Zona termica biblioteca-fancoil
- Zona termica non riscaldata
- Quadro elettrico

SERVIZIO DI DIAGNOSI ENERGETICA
PROGRAMMA DI INVESTIMENTO KYOTO 3

Committente
COMUNE DI
GENOVA



SCUOLA COMUNALE INFANZIA "RODARI" E
SCUOLA PRIMARIA TEMPO PIENO "RODARI"
ALLEGATO B
ZONE TERMICHE - Scala 1:200

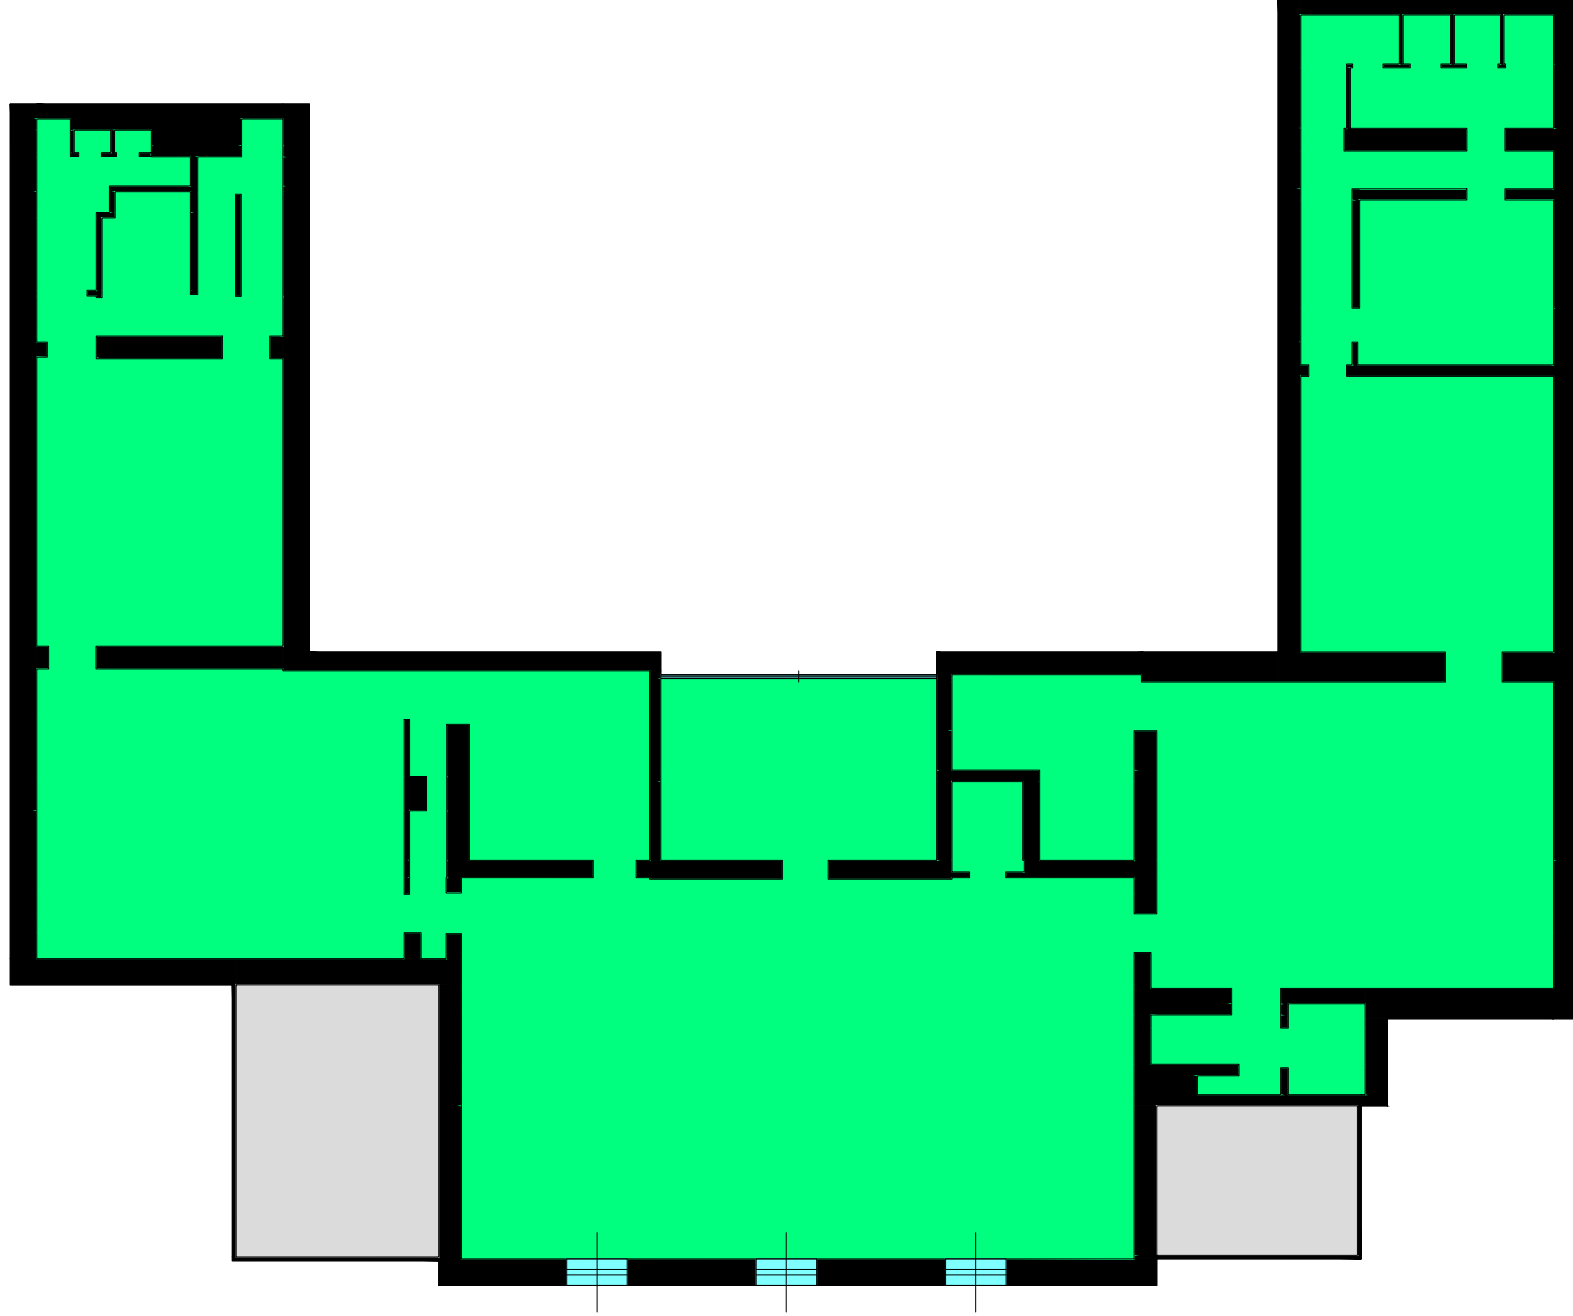

PIANO PRIMO



Legenda

- Zona termica biblioteca-fancoil
- Zona termica non riscaldata

SERVIZIO DI DIAGNOSI ENERGETICA
PROGRAMMA DI INVESTIMENTO KYOTO 3

Committente


COMUNE DI
GENOVA



SCUOLA COMUNALE INFANZIA "RODARI" E
SCUOLA PRIMARIA TEMPO PIENO "RODARI"




ALLEGATO B

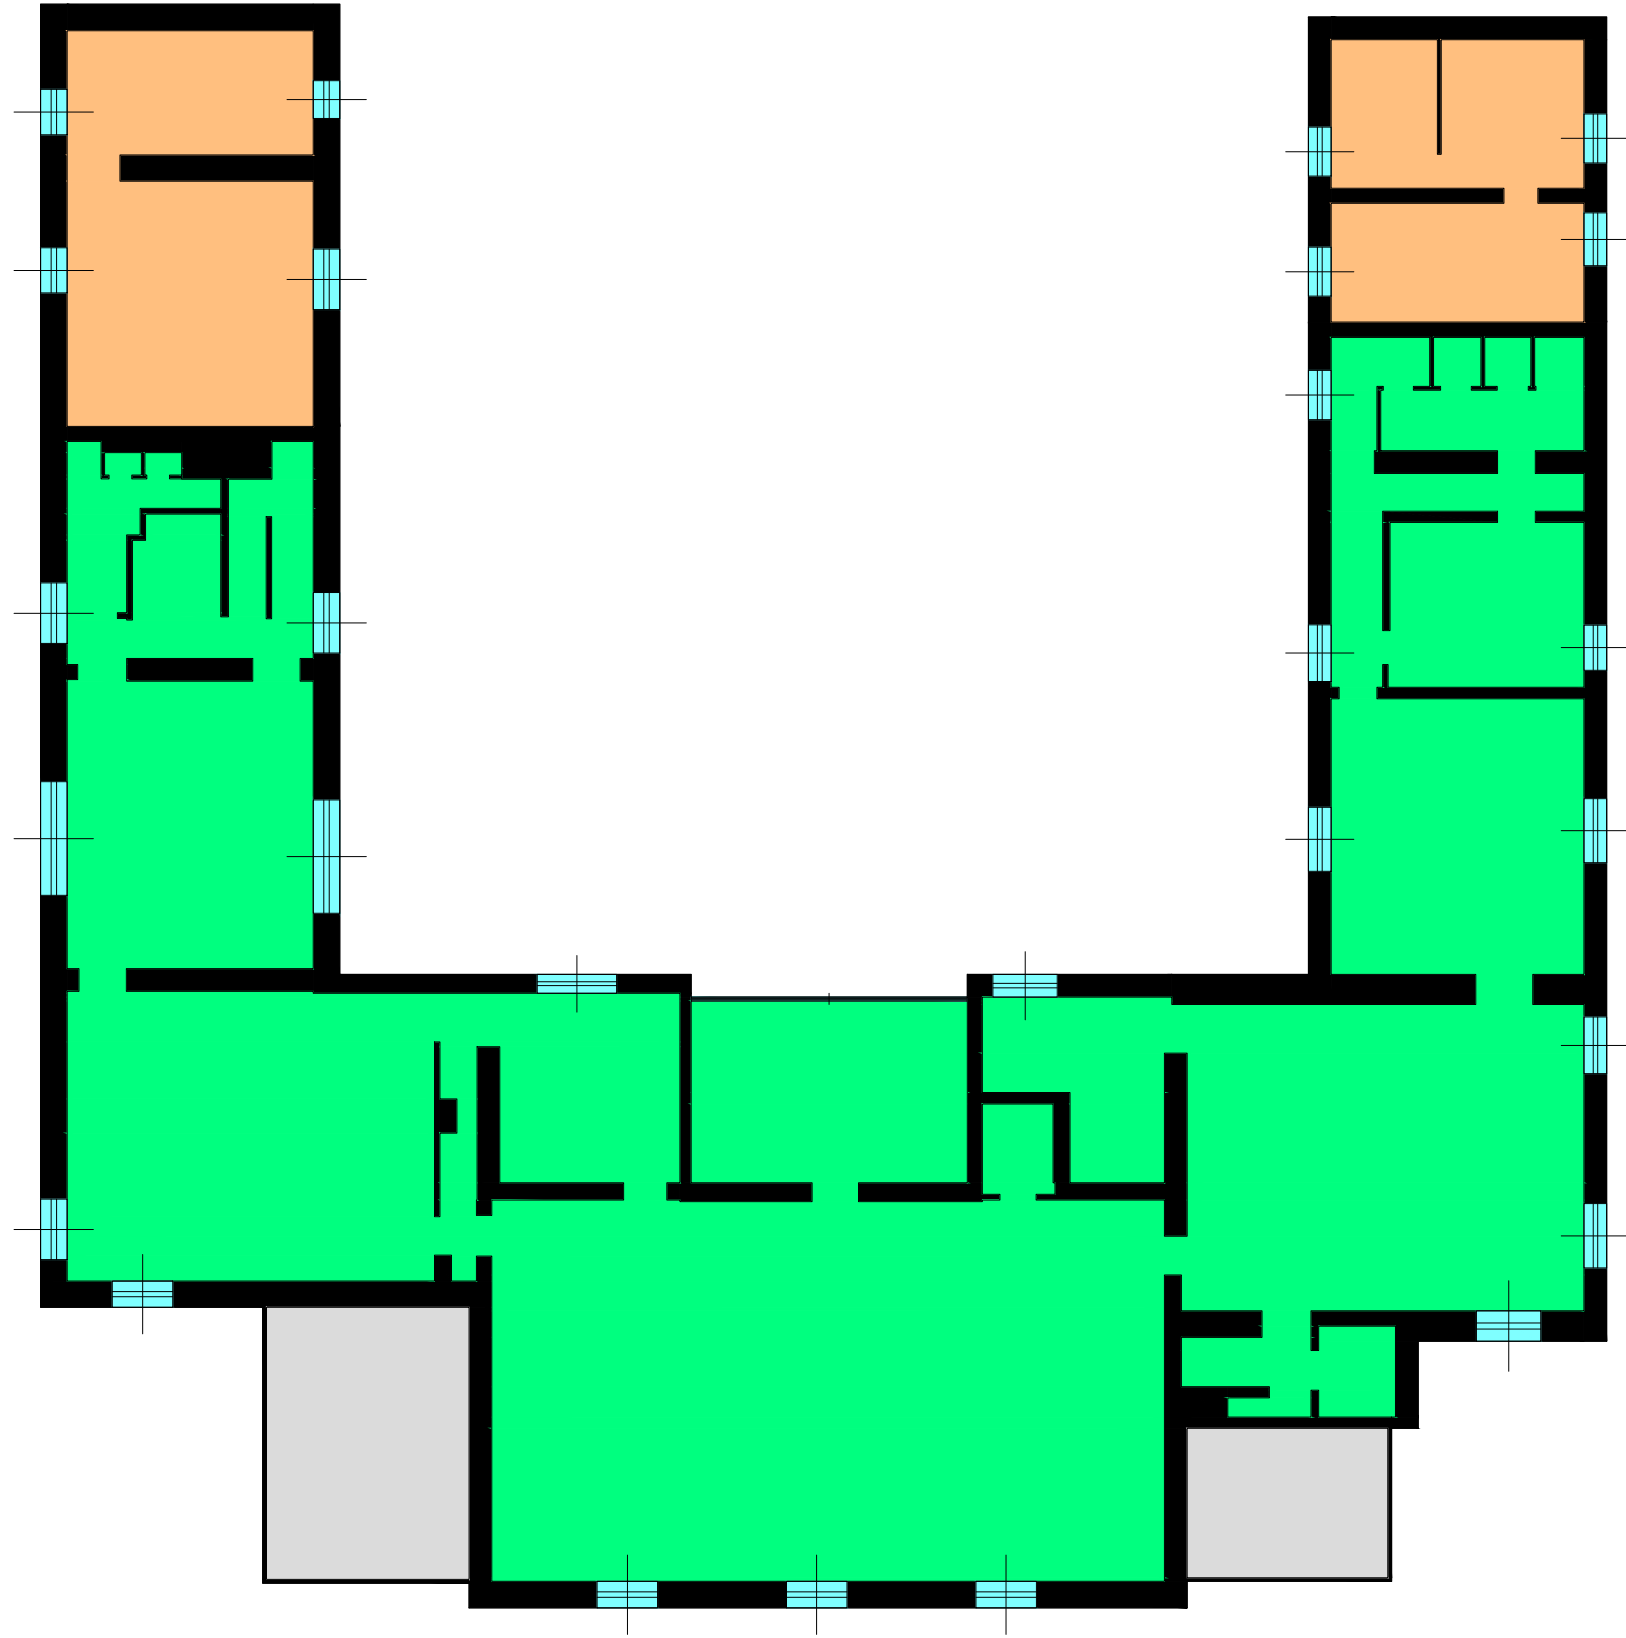ZONE TERMICHE - Scala 1:200



PIANO PRIMO+230 CM




Legenda	
	Zona termica biblioteca-radiatori
	Zona termica biblioteca-fancoil
	Zona termica non riscaldata

SERVIZIO DI DIAGNOSI ENERGETICA
PROGRAMMA DI INVESTIMENTO KYOTO 3


Committente
COMUNE DI
GENOVA



SCUOLA COMUNALE INFANZIA "RODARI" E
SCUOLA PRIMARIA TEMPO PIENO "RODARI"
ALLEGATO B
ZONE TERMICHE - Scala 1:200

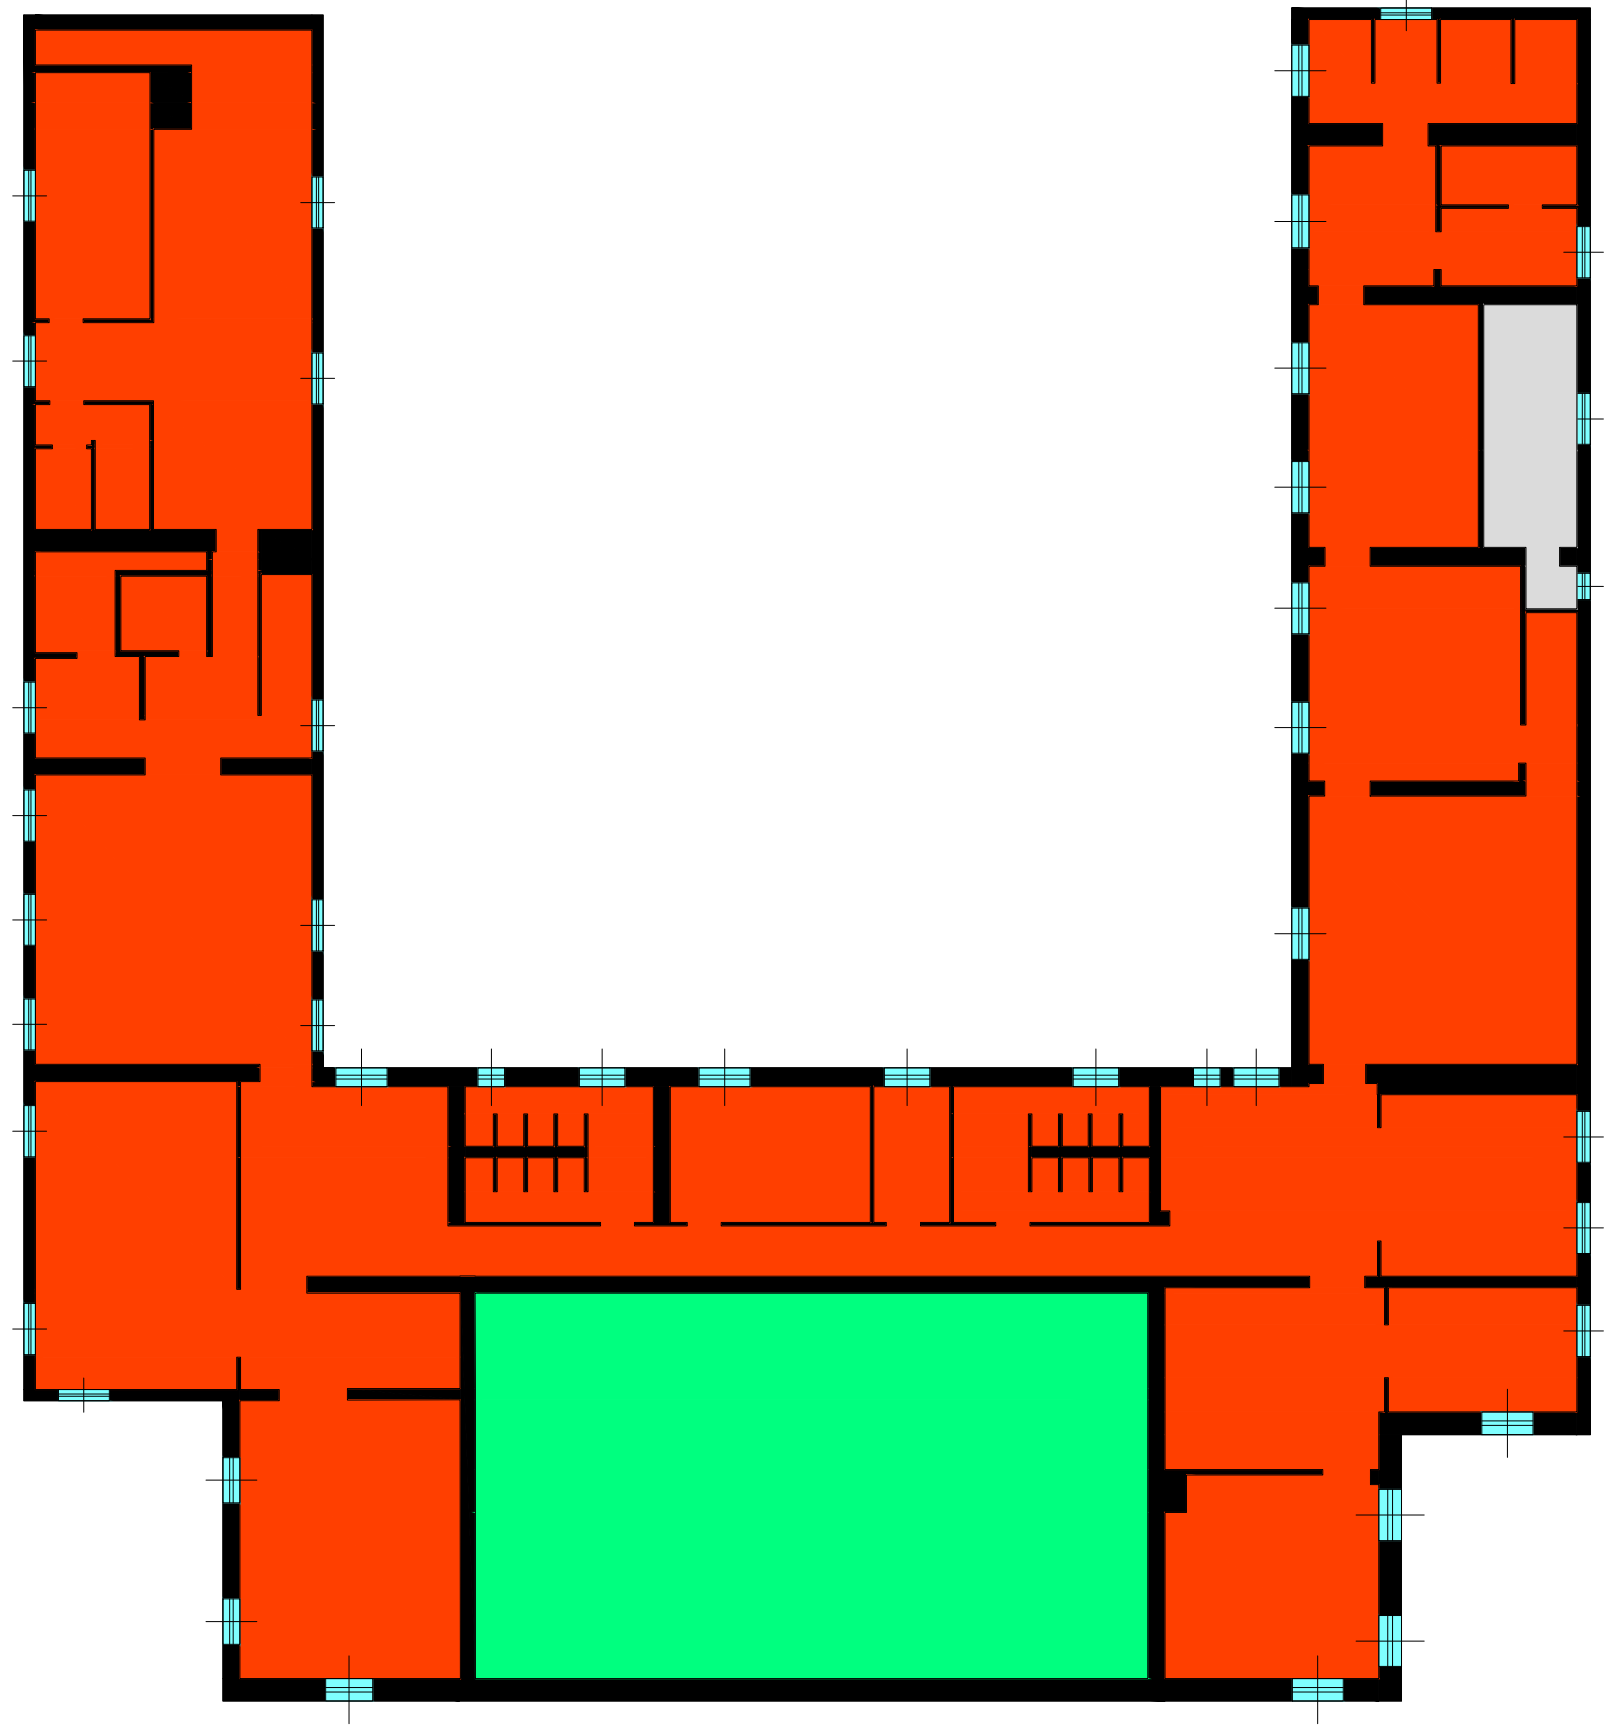

PIANO SECONDO

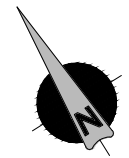

Legenda

- Zona termica scuola
- Zona termica biblioteca-fancoil
- Zona termica non riscaldata


SERVIZIO DI DIAGNOSI ENERGETICA
PROGRAMMA DI INVESTIMENTO KYOTO 3

Committente
COMUNE DI
GENOVA



SCUOLA COMUNALE INFANZIA "RODARI" E
SCUOLA PRIMARIA TEMPO PIENO "RODARI"
ALLEGATO B
ZONE TERMICHE - Scala 1:200

PIANO SOTTOTETTO

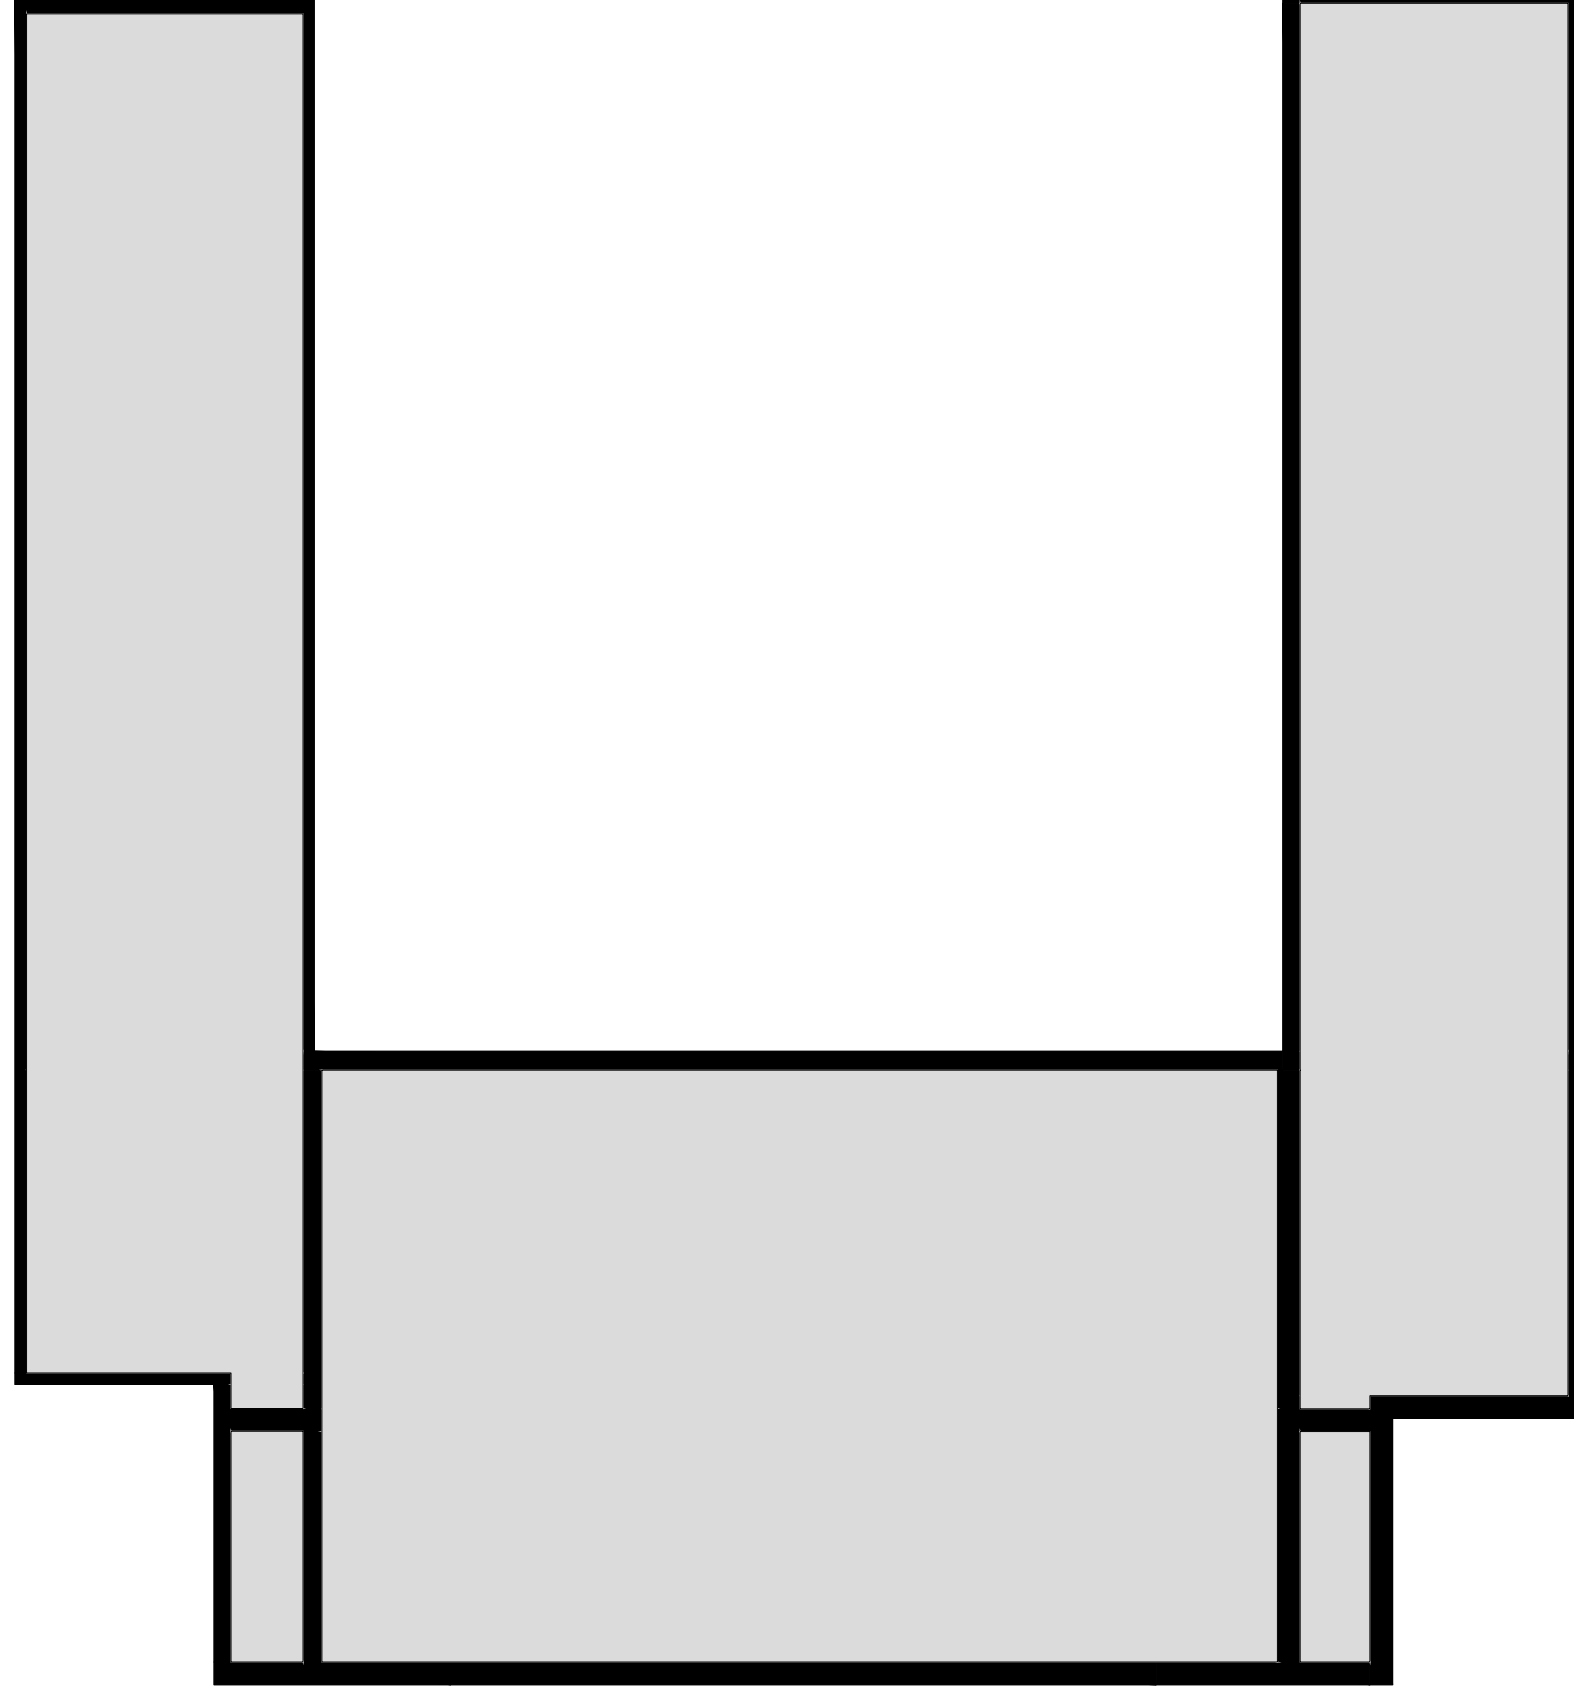

Legenda

 Zona termica non riscaldata

SERVIZIO DI DIAGNOSI ENERGETICA
PROGRAMMA DI INVESTIMENTO KYOTO 3

Committente

COMUNE DI
GENOVA



Mandatataria

SCUOLA COMUNALE INFANZIA "RODARI" E
SCUOLA PRIMARIA TEMPO PIENO "RODARI"

ALLEGATO B

ZONE TERMICHE - Scala 1:200

