

Scuola comunale dell'infanzia "S.Fruttuoso"

E392

P.za Manzoni 2

ALLEGATO B – Elaborati grafici
FONDO KYOTO - SCUOLA 3



Maggio 2018

COMUNE DI GENOVA
STRUTTURA DI STAFF - ENERGY MANAGER



COMUNE DI GENOVA

 eden
edilizia energetica

Scuola comunale dell’infanzia “S.Fruttuoso”

E392

Piazza Manzoni 2

ALLEGATO B – Elaborati grafici

FONDO KYOTO - SCUOLA 3

Maggio 2018

COMUNE DI GENOVA

STRUTTURA DI STAFF - ENERGY MANAGER

Comune di Genova – Area Tecnica – Struttura di Staff Energy Manager


Via Di Francia 1 – 18° Piano Matitone – 16149 – Genova

Tel 010 5573560 – 5573855; energymanager@comune.genova.it; www.comune.genova.it

Gruppo Eden srls

Via della Barca 24/3, 40133, Bologna

Tel: 051-7166459 – info@gruppoeden.it

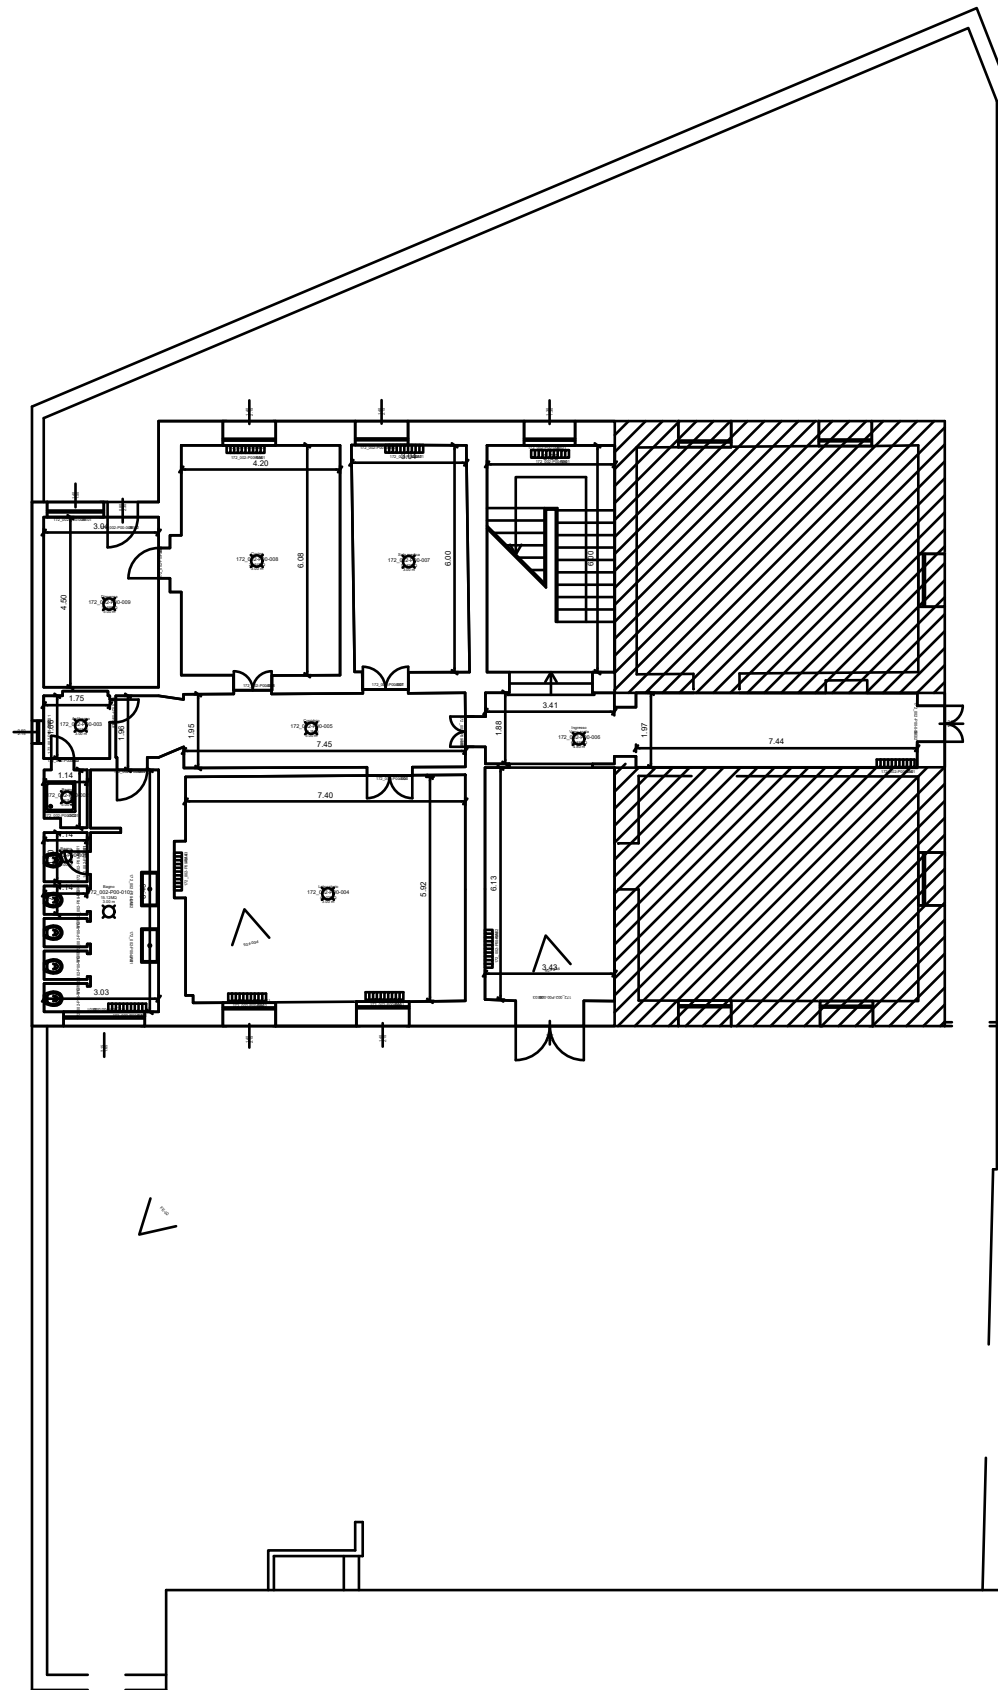

scala 1:200



CONSIP SIE 3
 COMUNE DI GENOVA
 MAT. COM. S. FRUTTUOSO - VESPERTINE - UFF. ANAGR. - SPAZZALMANZONI


EDIFICIO:
 L1-042-172


OGGETTO:
 CENSIMENTO

PIANO:
 P00

SOPRALLUOGO:
 01/04/2017

ULTIMA REV:
 31/07/2017

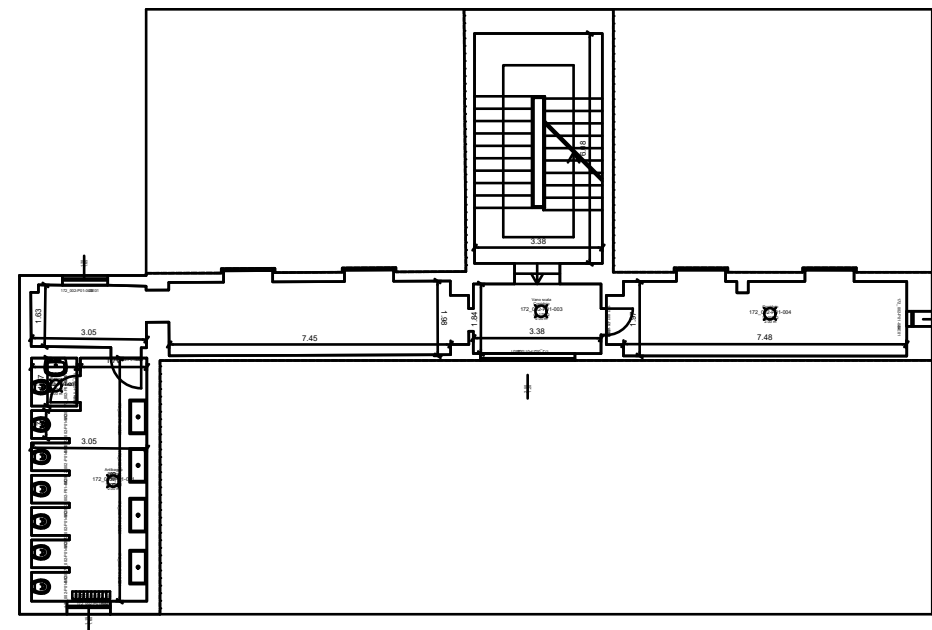


 scala 1:200



CONSIP SIE 3
 COMUNE DI GENOVA
 MAT. COM. S. FRUTTUOSO - VESPERTINE - UFF. ANAGR. - SPAZIALE


EDIFICIO:
 L1-042-172
 SPAZIALE


OGGETTO:
 CENSIMENTO

PIANO:
 P00

SOPRALLUOGO:
 01/04/2017

ULTIMA REV:
 31/07/2017

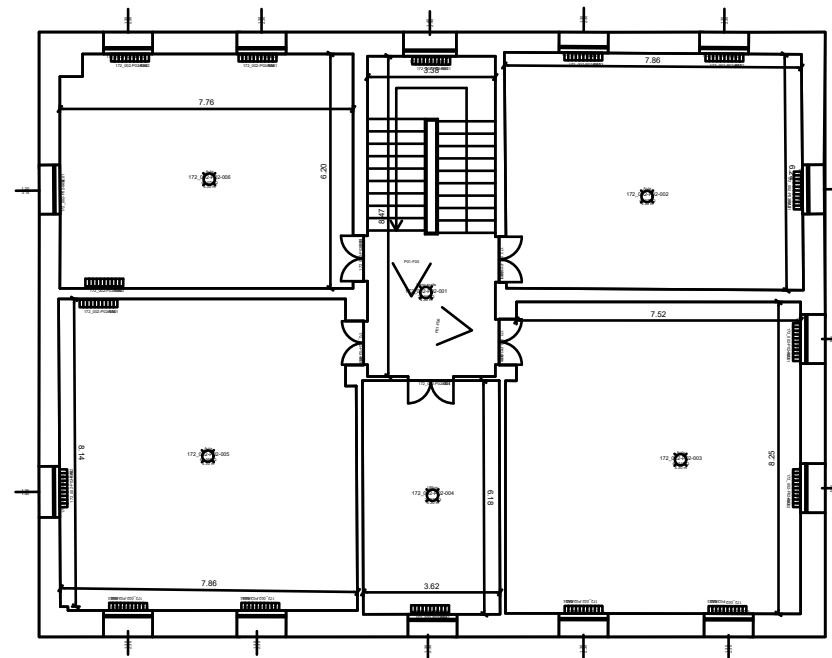

 scala 1:200



CONSIP SIE 3
 COMUNE DI GENOVA
 MAT. COM. S. FRUTTUOSO - VESPERTINE - UFF. ANAGR. - SPAZZIAMANTI

EDIFICIO:
 L1-042-172
 SPAZZIAMANTI

OGGETTO:
 CENSIMENTO

PIANO:
 P00

SOPRALLUOGO:
 01/04/2017

ULTIMA REV:
 31/07/2017



CONTATORE
DEL
GAS
NATURALE



FOTO LATO SUD-OVEST



FOTO LATO SUD-EST



FOTO LATO SUD



FOTO LATO NORD-OVEST

SCUOLA COMUNALE INFANZIA "S.FRUTTUOSO"

ALLEGATO B

CONTESTO GEOGRAFICO E URBANO

SERVIZIO DI DIAGNOSI ENERGETICA
PROGRAMMA DI INVESTIMENTO KYOTO 3


Committente

COMUNE DI
GENOVA



Mandataria

PIANO TERRA

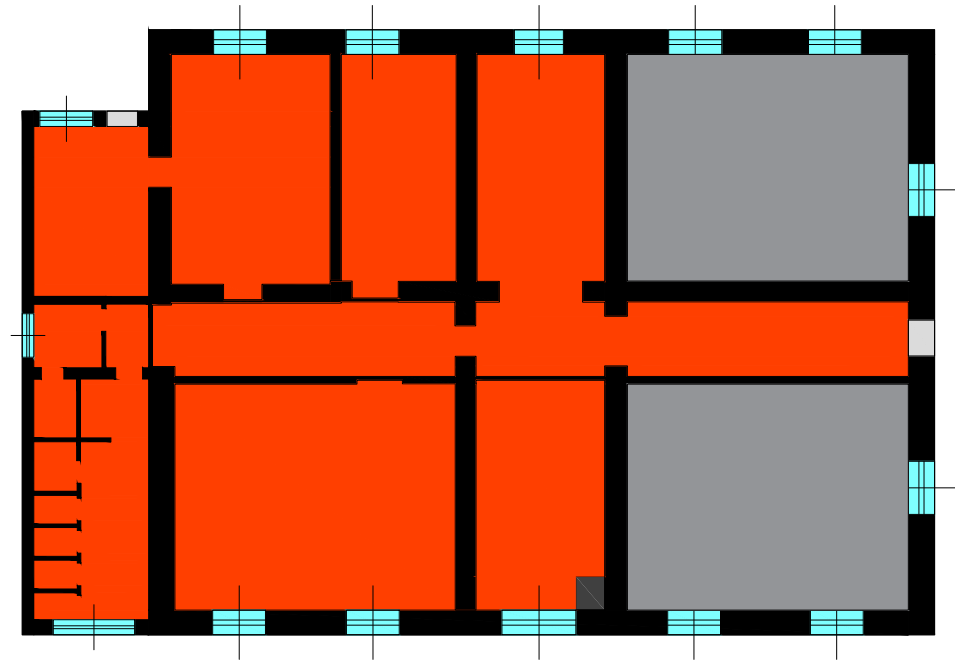

Legenda

-  Zona termica Riscaldata
-  Zona termica non scaldata
-  Quadro elettrico


SERVIZIO DI DIAGNOSI ENERGETICA
PROGRAMMA DI INVESTIMENTO KYOTO 3

Committente
COMUNE DI
GENOVA



SCUOLA COMUNALE INFANZIA "S.FRUTTUOSO"
ALLEGATO B
ZONE TERMICHE - Scala 1:200

PIANO AMMEZZATO

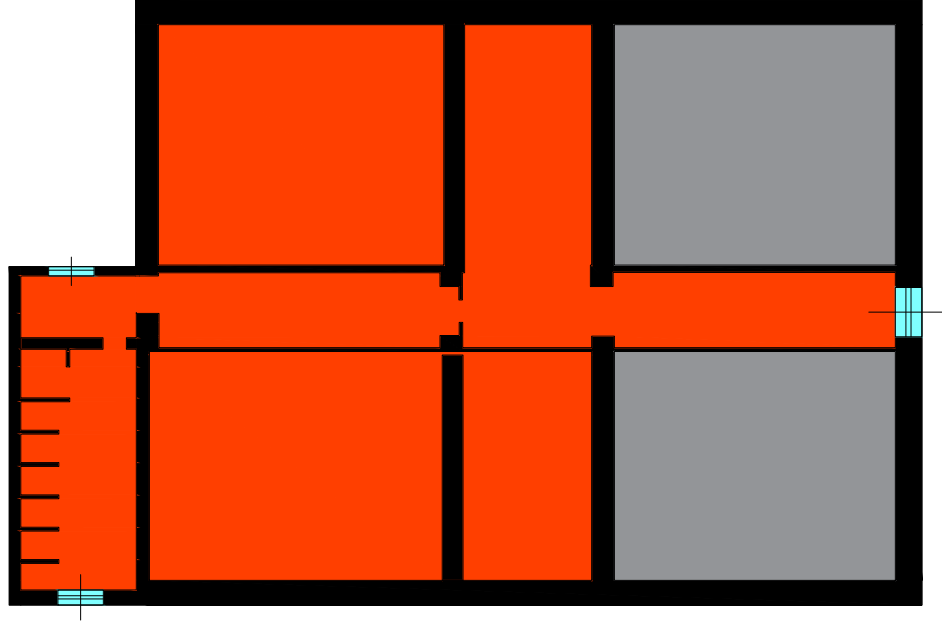

Legenda

- Zona termica Riscaldata
- Zona termica non scaldata

SERVIZIO DI DIAGNOSI ENERGETICA
PROGRAMMA DI INVESTIMENTO KYOTO 3

Committente

COMUNE DI
GENOVA




SCUOLA COMUNALE INFANZIA "S.FRUTTUOSO"

ALLEGATO B

ZONE TERMICHE - Scala 1:200

PIANO PRIMO

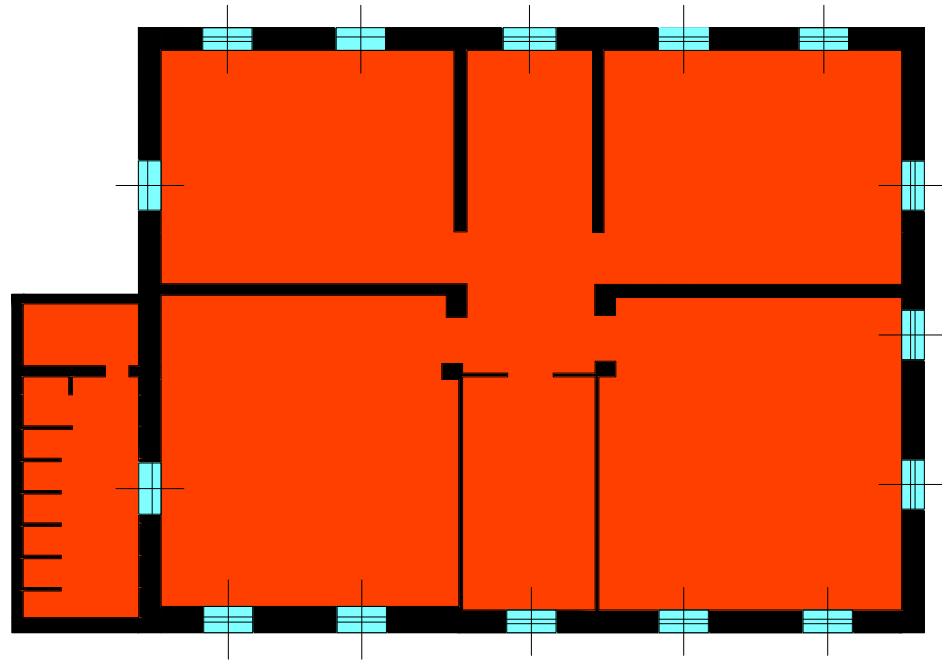

Legenda
 Zona termica Riscaldata

SERVIZIO DI DIAGNOSI ENERGETICA
PROGRAMMA DI INVESTIMENTO KYOTO 3

Committente

COMUNE DI
GENOVA



Mandatataria

SCUOLA COMUNALE INFANZIA "S.FRUTTUOSO"

ALLEGATO B

ZONE TERMICHE - Scala 1:200

