

**SERVIZIO DI AUDIT E DIAGNOSI ENERGETICHE RELATIVE AGLI EDIFICI SCOLASTICI DI PROPRIETA' DEL COMUNE DI GENOVA**


**LOTTO 8**

Committente  
**COMUNE DI GENOVA**

ATI  
**energynet**  
Mandataria



**E383 - SCUOLA COMUNALE DELL'INFANZIA VILLA BERNABO' BREA**  
ALLEGATO B  
**K. IMPIANTI TERMICI - PIANO SEMINTERRATO**  
scala 1:100

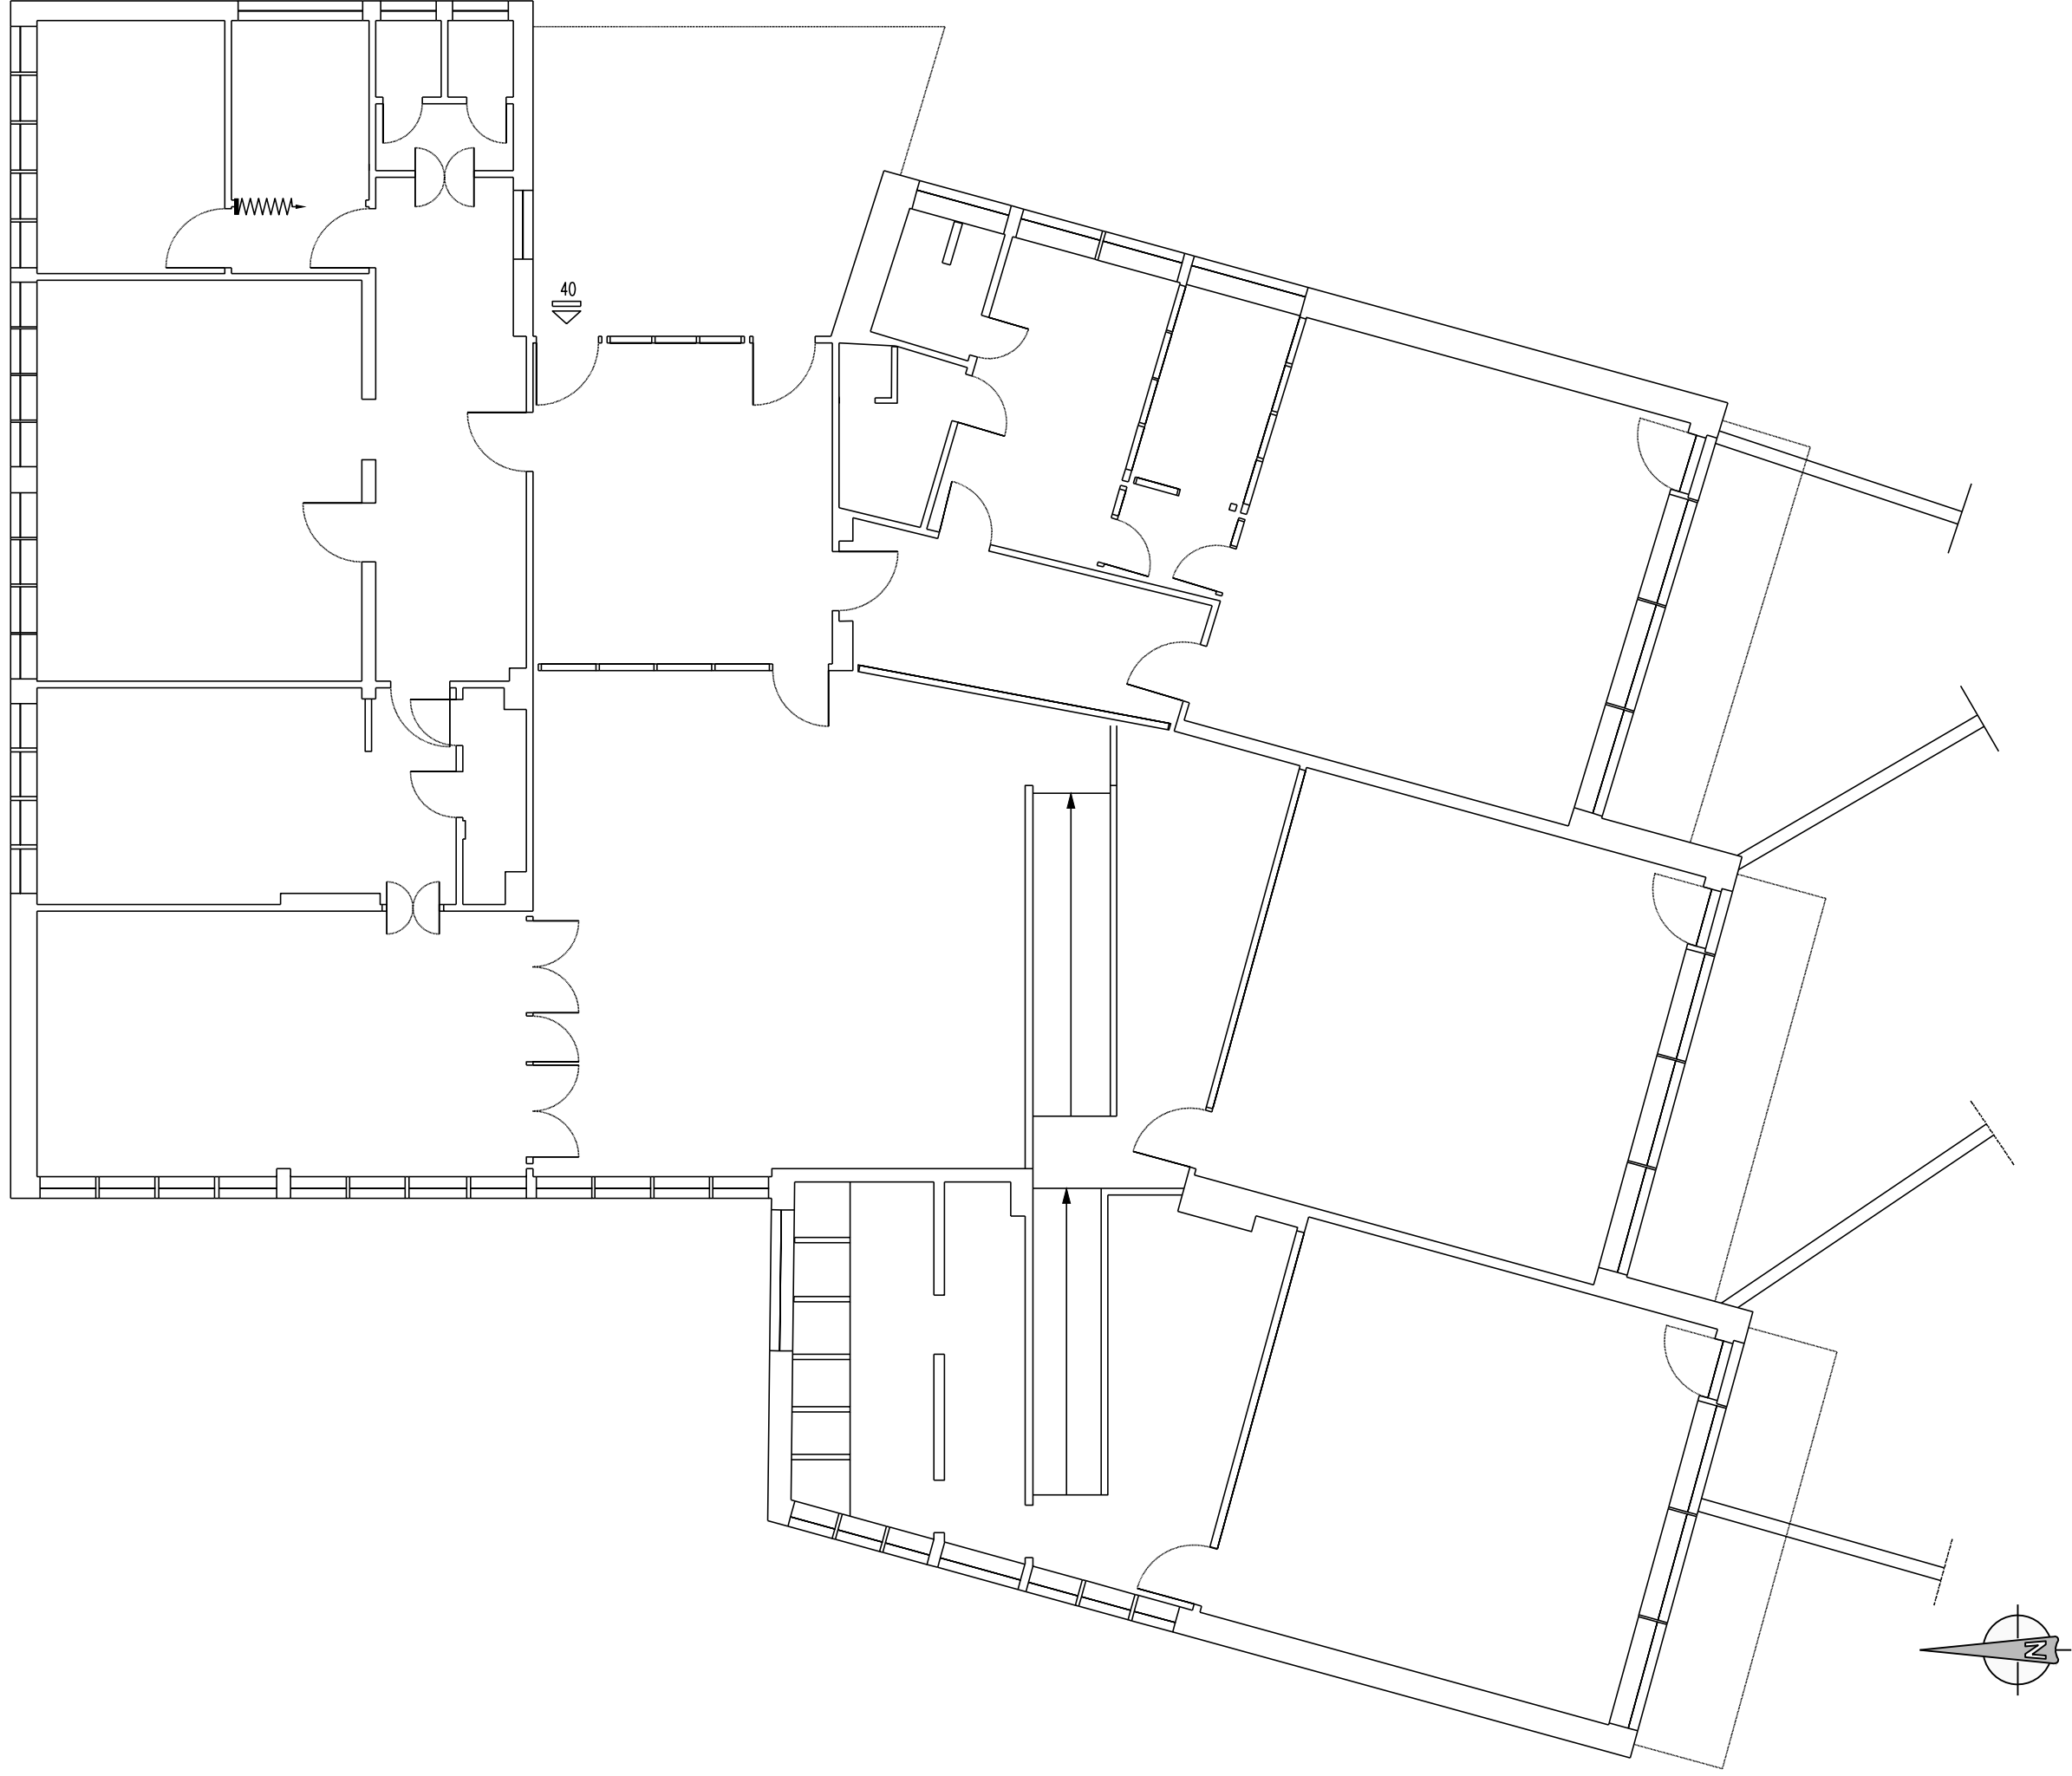

SERVIZIO DI AUDIT E DIAGNOSI ENERGETICHE RELATIVE AGLI  
EDIFICI SCOLASTICI DI PROPRIETA' DEL COMUNE DI GENOVA

LOTTO 8

Committente

COMUNE DI  
GENOVA

ATI



E383 - SCUOLA COMUNALE DELL'INFANZIA  
VILLA BERNABO' BREA

ALLEGATO B

K. IMPIANTI TERMICI - PIANO TERRA  
scala 1:100