

SERVIZIO DI AUDIT E DIAGNOSI ENERGETICHE RELATIVE AGLI EDIFICI SCOLASTICI DI PROPRIETA' DEL COMUNE DI GENOVA

LOTTO 8

Committente


COMUNE DI GENOVA

ATI
 Mandataria


E383 - SCUOLA COMUNALE DELL'INFANZIA VILLA BERNABO' BREA

ALLEGATO B

2. INVOLUCRO EDILIZIO - PIANO SEMINTERRATO
 scala 1:100

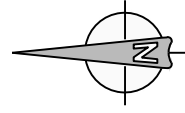

SERVIZIO DI AUDIT E DIAGNOSI ENERGETICHE RELATIVE AGLI EDIFICI SCOLASTICI DI PROPRIETA' DEL COMUNE DI GENOVA

LOTTO 8

Committente
COMUNE DI
GENOVA


ATI

energynet
Mandataria

more
energy
Integrated Engineering

E383 - SCUOLA COMUNALE DELL'INFANZIA
VILLA BERNABO' BREA

2. INVOLUCRO EDILIZIO - PIANO AMMEZZATO
ALLEGATO B
scala 1:200

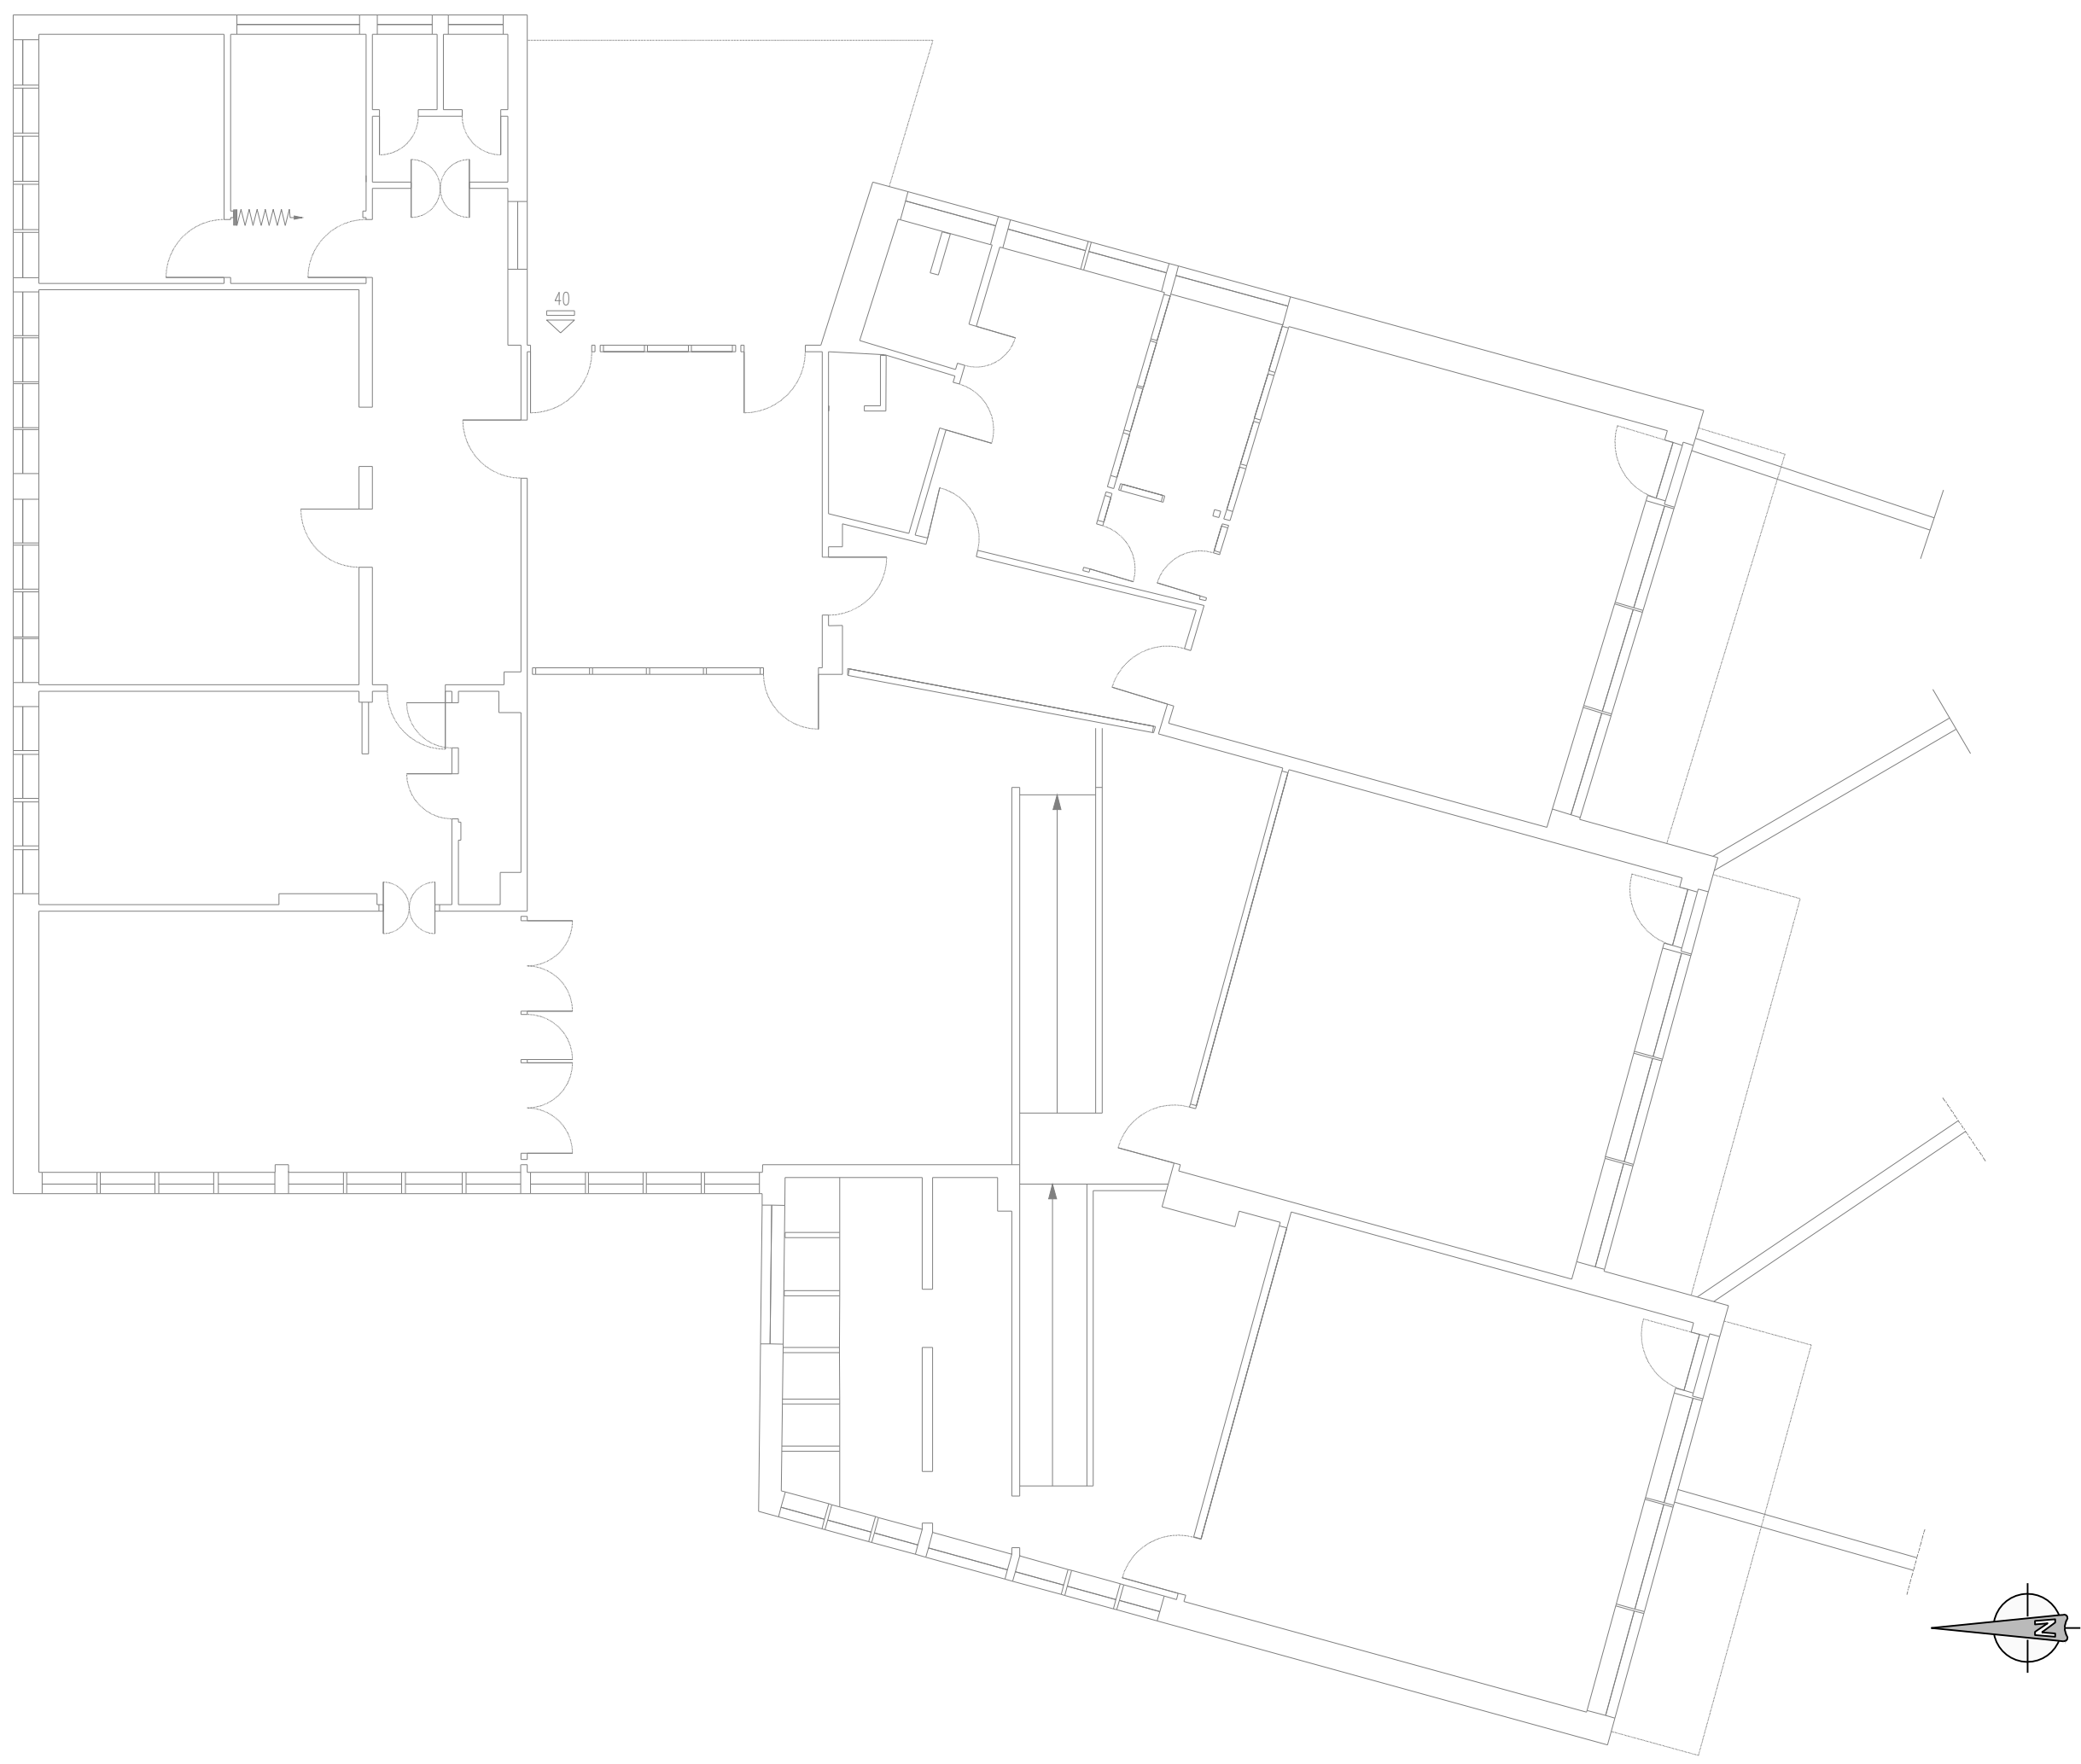

SERVIZIO DI AUDIT E DIAGNOSI ENERGETICHE RELATIVE AGLI
EDIFICI SCOLASTICI DI PROPRIETA' DEL COMUNE DI GENOVA

LOTTO 8

Committente

COMUNE DI
GENOVA

ATI



E383 - SCUOLA COMUNALE DELL'INFANZIA
VILLA BERNABO' BREA

ALLEGATO B

2. INVOLUCRO EDILIZIO - PIANO TERRA
scala 1:100