

Legenda strutture termiche

Cod.	Descr.	T
W17	PO-F 175X100	T
W18	PO-F 60X100	T
W19	PO-F 350X100	T
W20	PO-PORTA 90X192	T
M0	Struttura non disperdente	-
M1	PO 300 VS INTERCAPEDINE	U
M2	PO 200 VS INTERCAPEDINE	U
M3	PO 300	T
M5	PO 400	T
-	Struttura non disperdente	-

Zona 1: Zona climatizzata  
 Locale 1: PO-aula  
 Gi d° d'RMU: " 8° - a  
 Jc° d'VHC: " 8° - a

Zona 1: Zona climatizzata  
 Locale 2: PO-INGRESSO E SERVIZI  
 Gi d° d'RMU: " 8° - a  
 Jc° d'VHC: " 8° - a

SERVIZIO DI AUDIT E DIAGNOSI ENERGETICHE RELATIVE AGLI EDIFICI SCOLASTICI DI PROPRIETA' DEL COMUNE DI GENOVA

LOTTO 8

Committente  
 COMUNE DI  
 GENOVA

ATI




Mandatataria



E383 - SCUOLA COMUNALE DELL'INFANZIA  
 VILLA BERNABO' BREA

ALLEGATO B

X. ZONE TERMICHE - PIANO SEMINTERRATO  
 scala 1:100

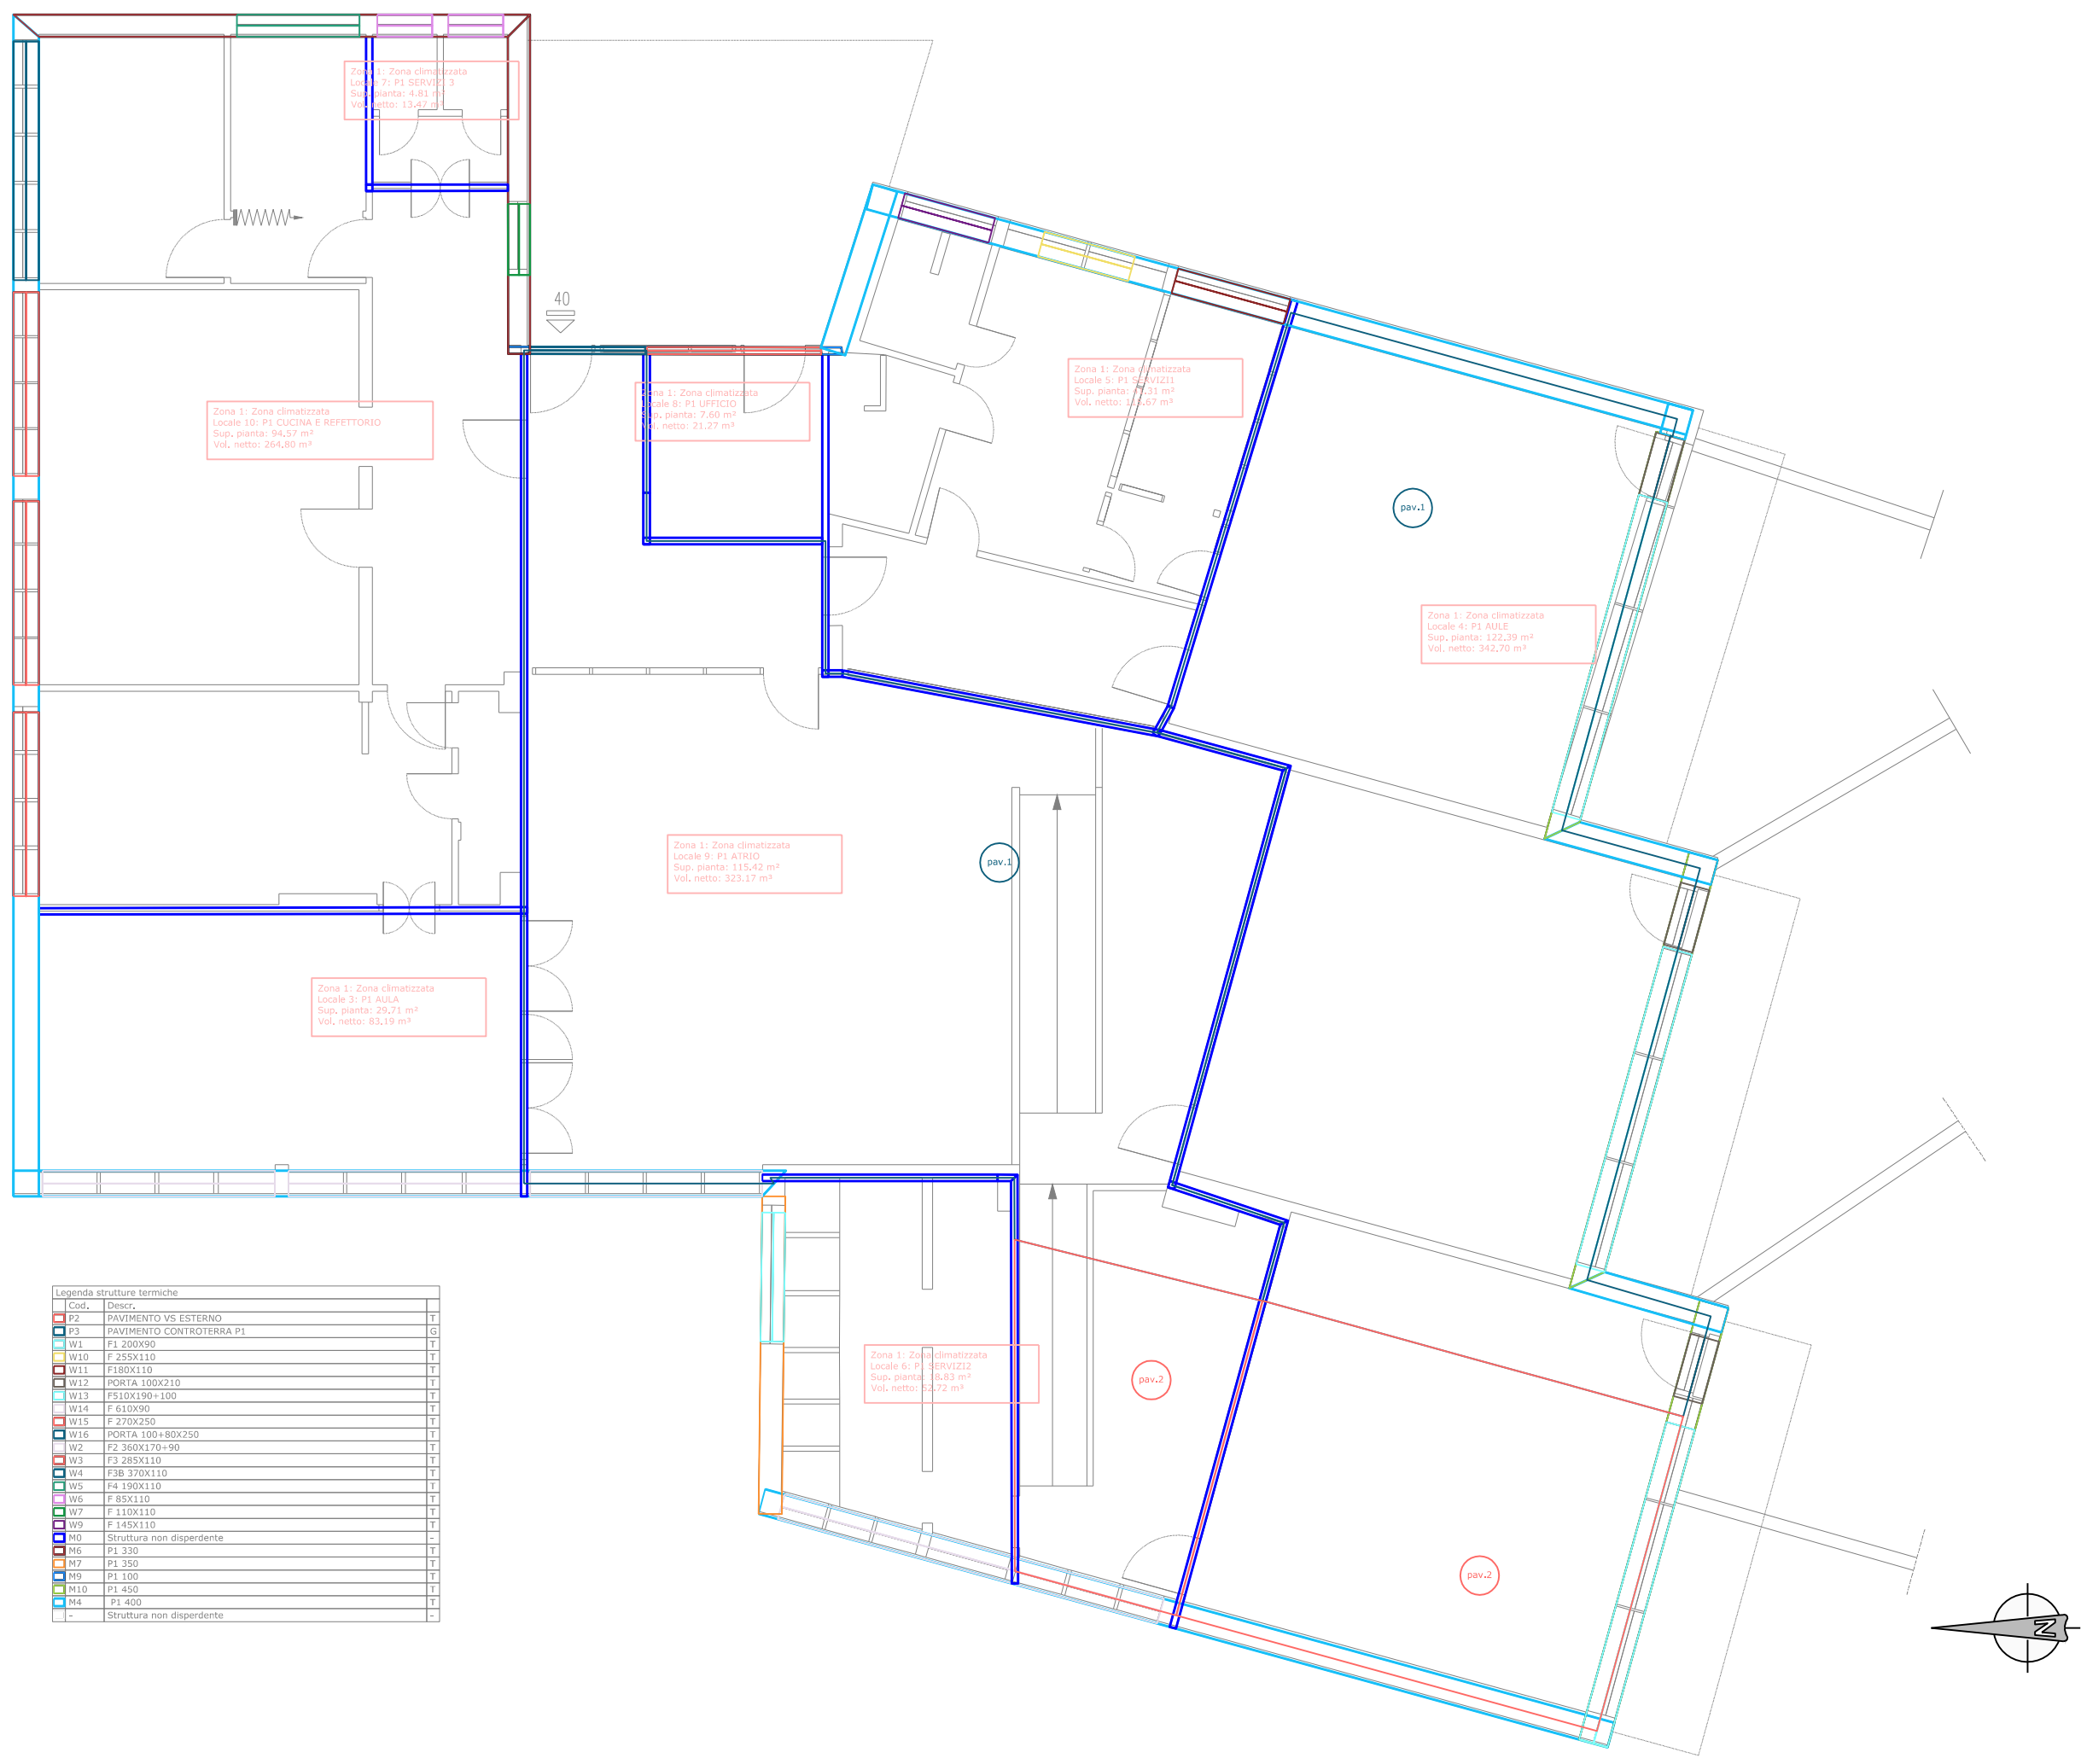

SERVIZIO DI AUDIT E DIAGNOSI ENERGETICHE RELATIVE AGLI EDIFICI SCOLASTICI DI PROPRIETA' DEL COMUNE DI GENOVA

LOTTO 8

Committente  
COMUNE DI  
GENOVA

ATI  
**energynet**  
Mandataria

**more**  
energy  
Integrated Engineering

E383 - SCUOLA COMUNALE DELL'INFANZIA  
VILLA BERNABO' BREA  
ALLEGATO B  
X. ZONE TERMICHE - PIANO TERRA  
scala 1:100

