



# NON RISCALDATAIO

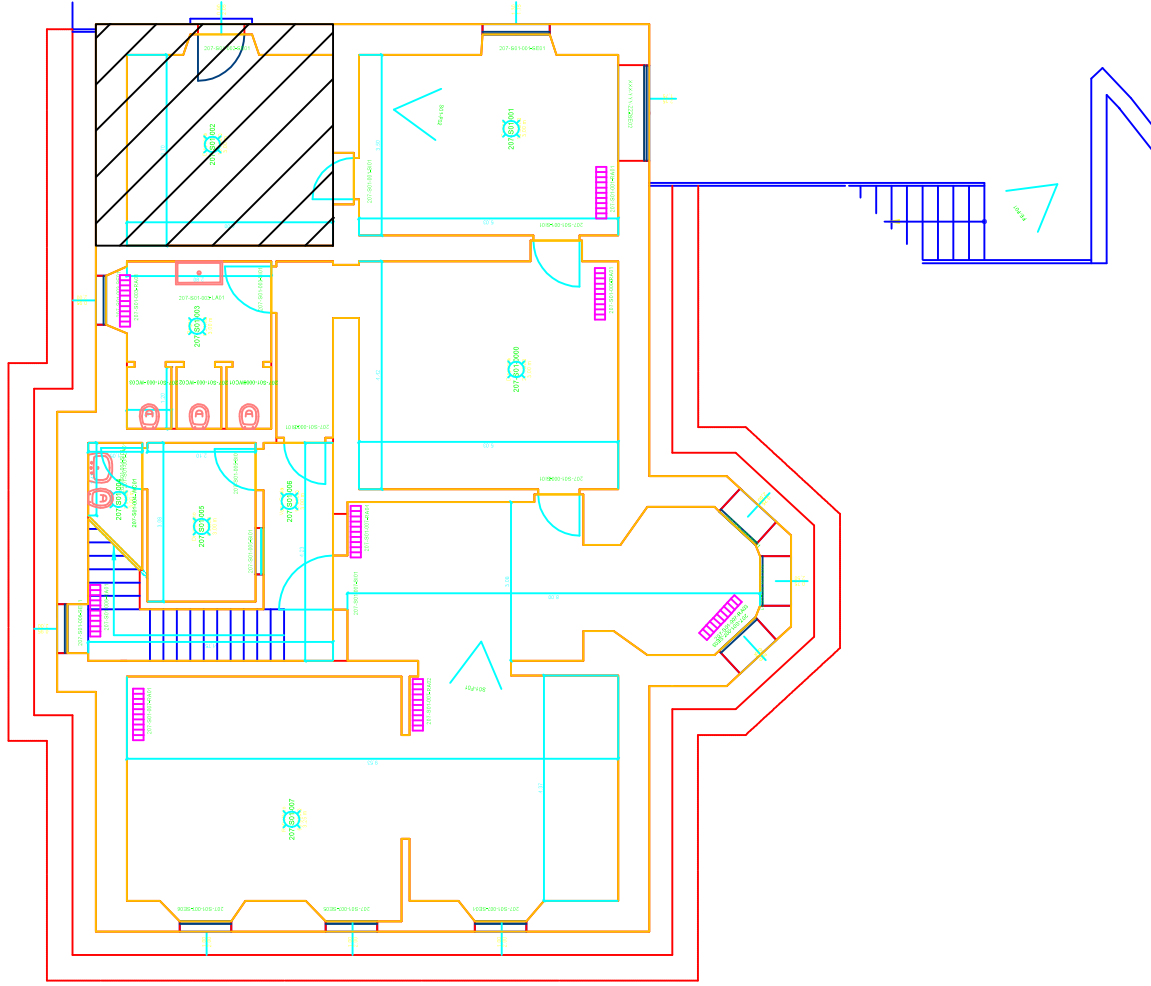

scala 1:100

	<b>CONSP SIE 3</b> COMUNE DI GENOVA MATERNA COMUNALE VILLA LETIZIA	<b>EDIFICIO:</b> L1-042-207 VIA BUFFA 2 - 2/	<b>OGGETTO:</b> CENSIMENTO	<b>PIANO:</b> S01	<b>SOPRALLUOGO:</b> 01/04/2017	<b>ULTIMA REV.:</b> 31/07/2017
---	--	--	-------------------------------	----------------------	-----------------------------------	-----------------------------------