




PIANO INTERRATO

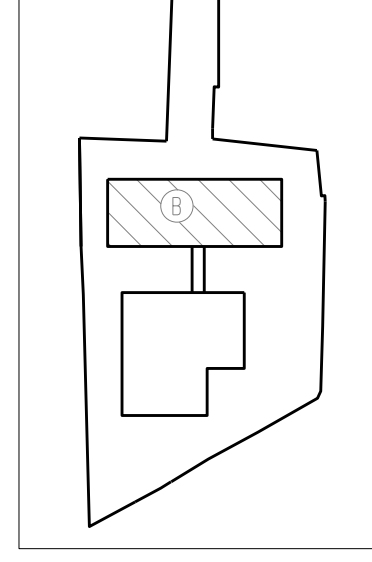

E342 - SCUOLA ELEMENTARE PERASSO E  
 ASILO NIDO SAN MARTINO D'ALBARO  
 ALLEGATO B  
 K. IMPIANTI TERMICI - EDIFICIO B  
 PIANI INTERRATO E TERRA  
 scala 1:200

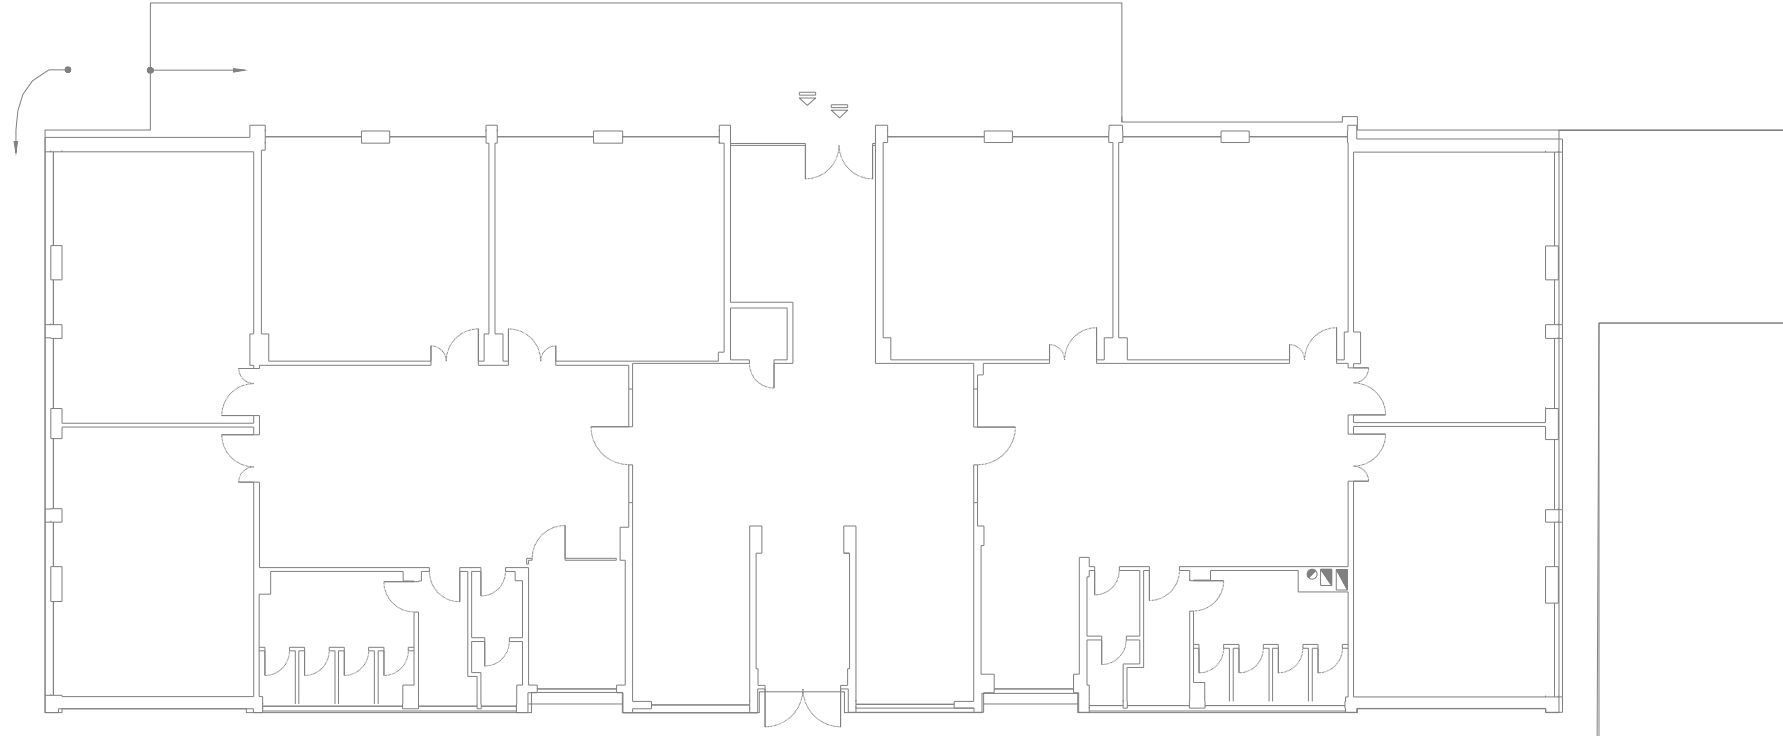

PIANO TERRA

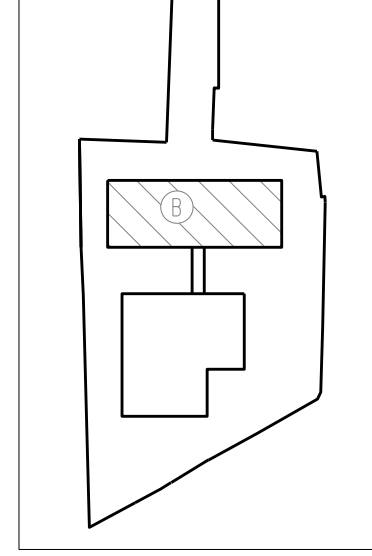

SERVIZIO DI AUDIT E DIAGNOSI ENERGETICHE RELATIVE AGLI  
 EDIFICI SCOLASTICI DI PROPRIETA' DEL COMUNE DI GENOVA


LOTTO 8

Committente  
 COMUNE DI  
 GENOVA



ATI

**energynet**  
 Mandataria



**more**  
 energy  
 Integrated Engineering

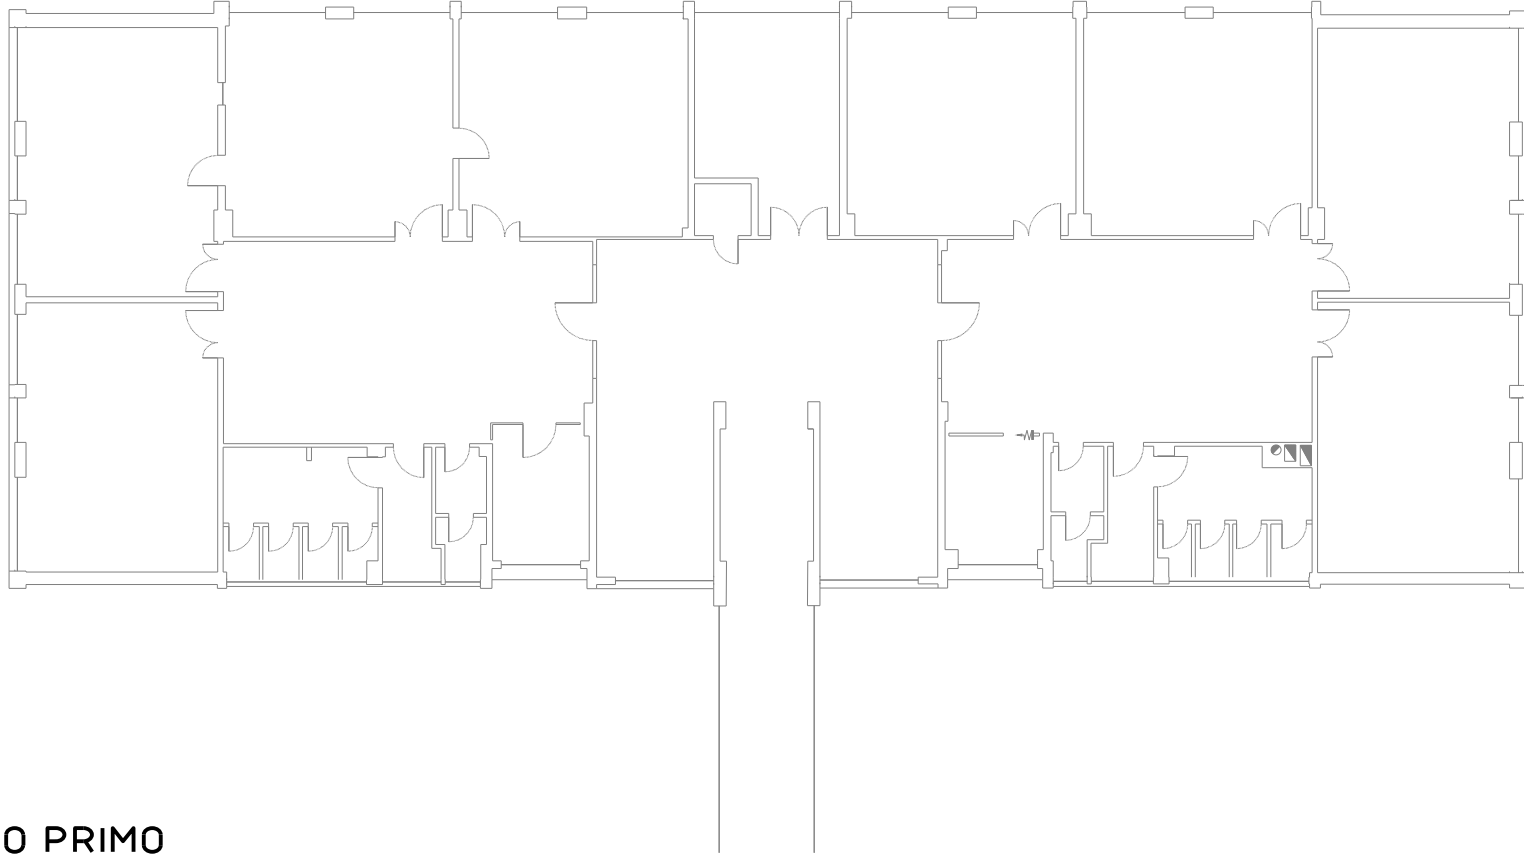

PIANO PRIMO

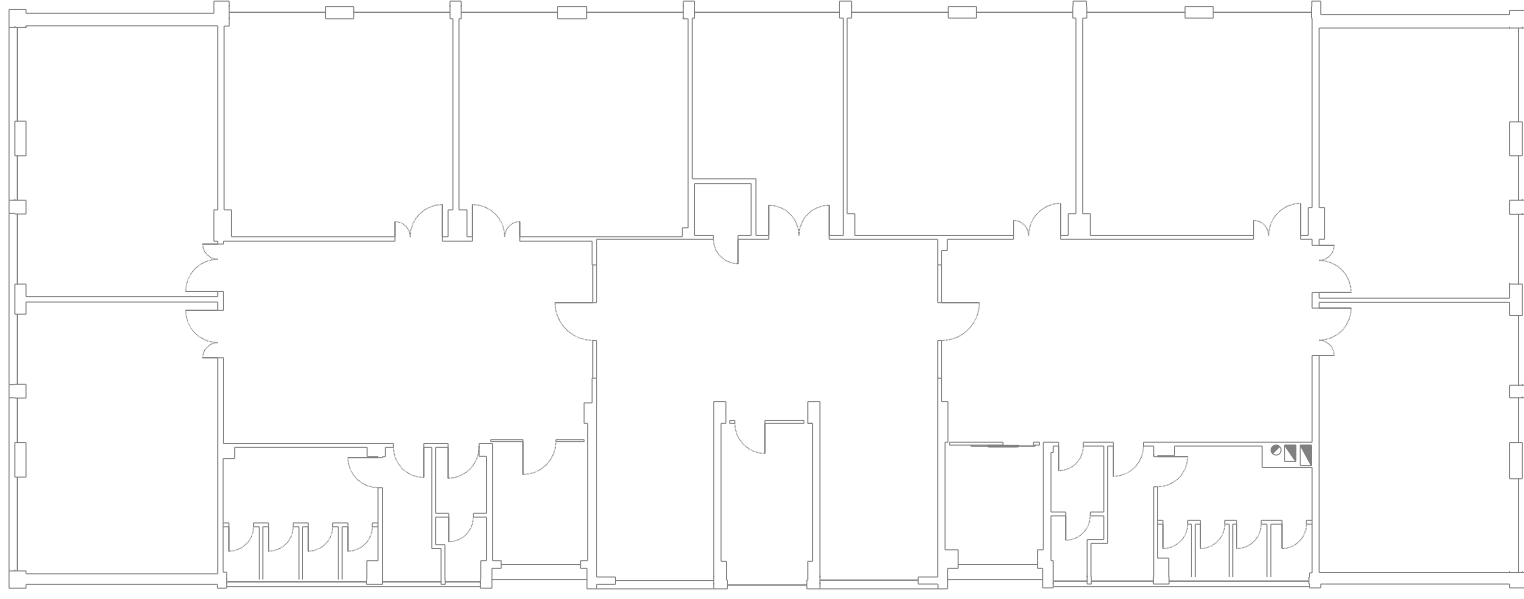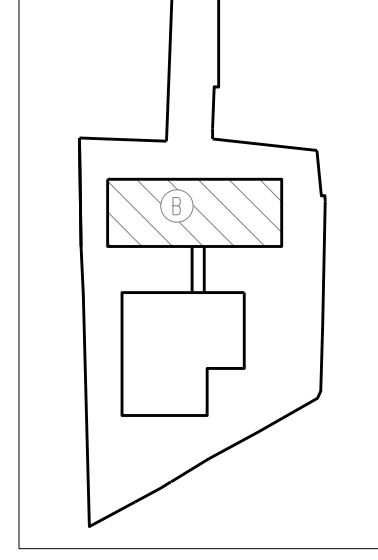

PIANO SECONDO

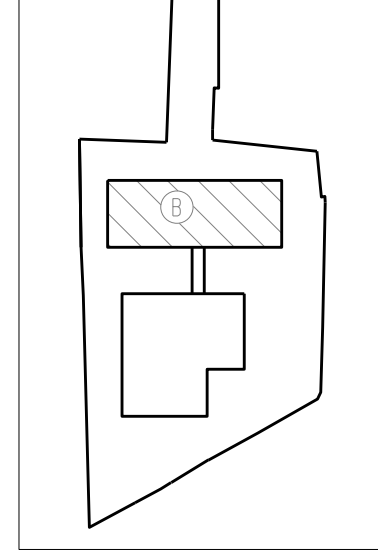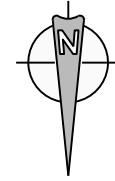

SERVIZIO DI AUDIT E DIAGNOSI ENERGETICHE RELATIVE AGLI EDIFICI SCOLASTICI DI PROPRIETA' DEL COMUNE DI GENOVA

LOTTO 8

Committente  
COMUNE DI  
GENOVA

ATI






Mandatataria




E342 - SCUOLA ELEMENTARE PERASSO E ASILO NIDO SAN MARTINO D'ALBARO

ALLEGATO B  
K. IMPIANTI TERMICI - EDIFICIO B  
PIANI PRIMO E SECONDO  
scala 1:200

PIANO TERRA

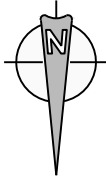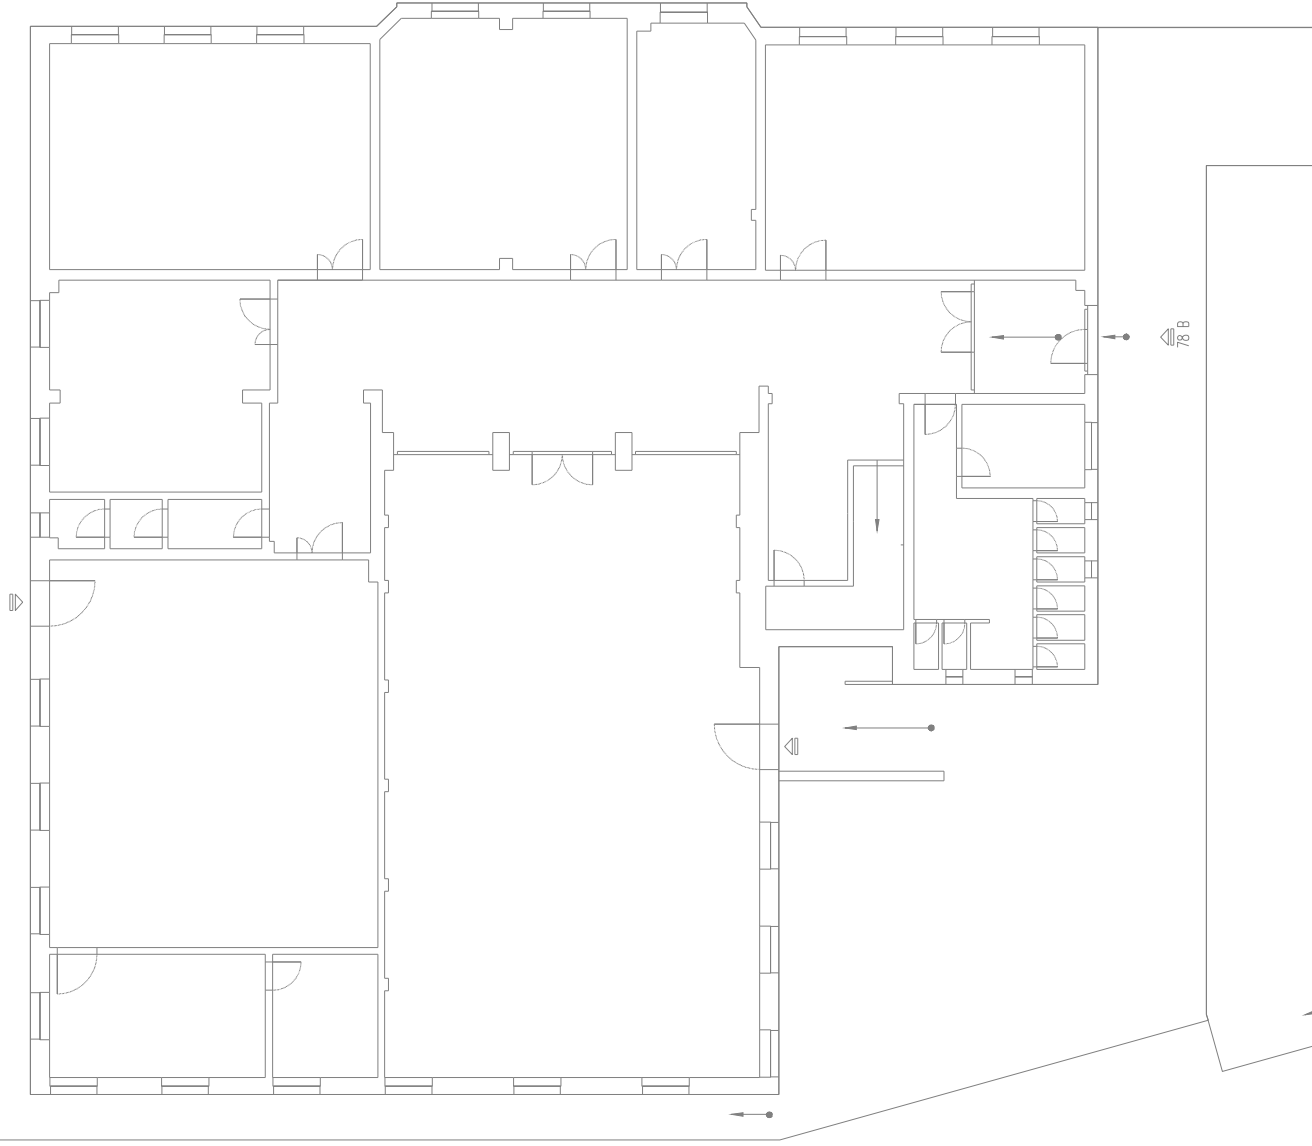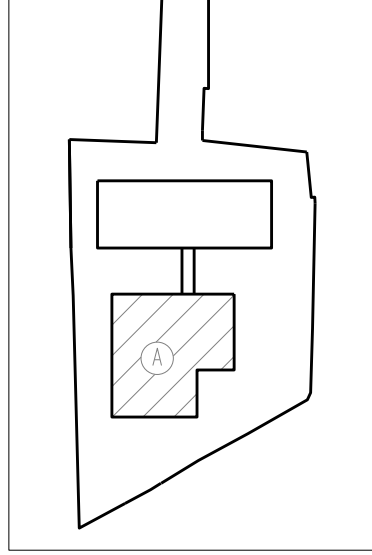

PIANO PRIMO

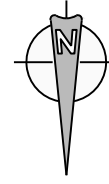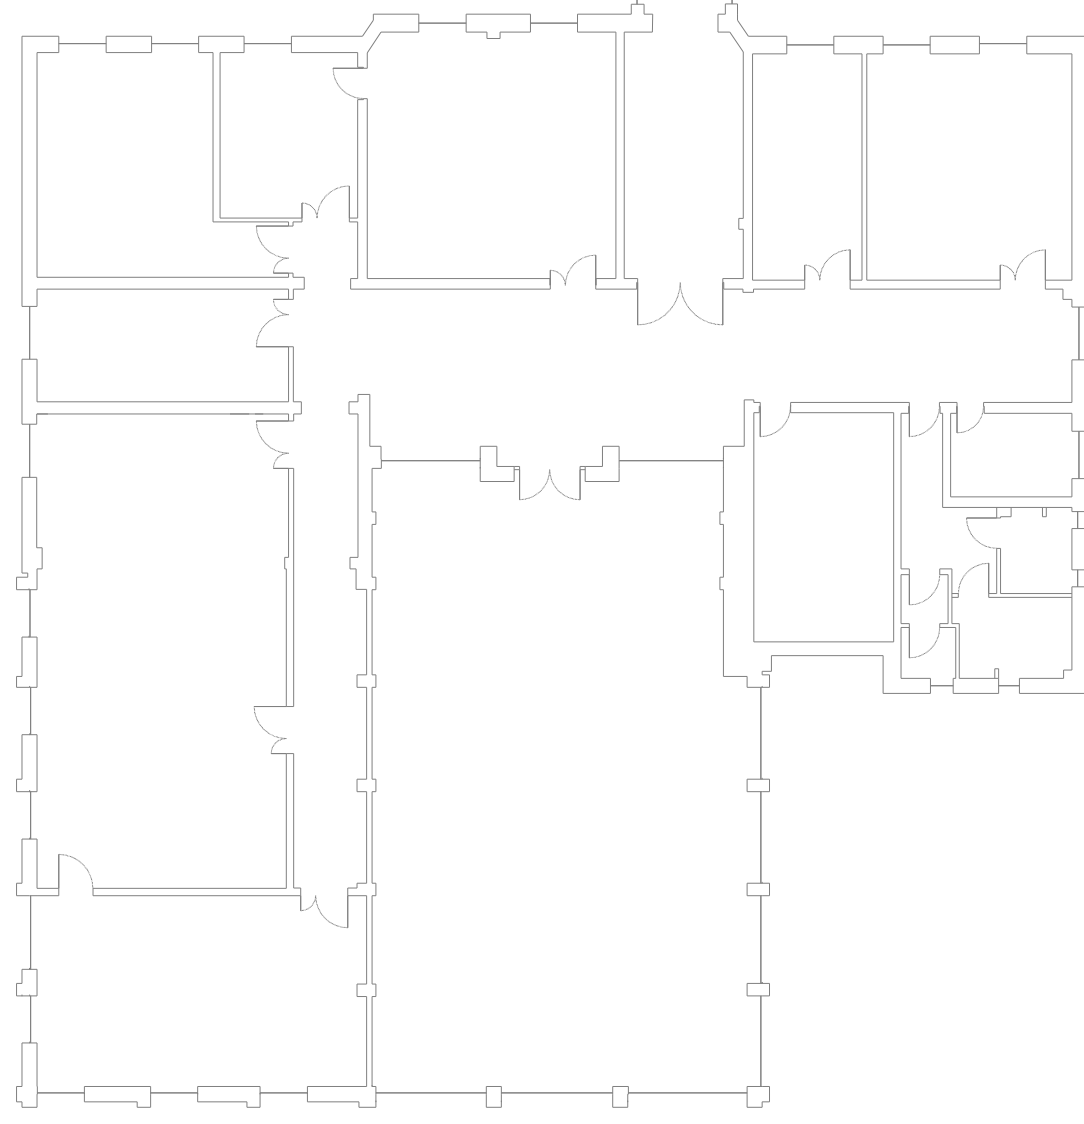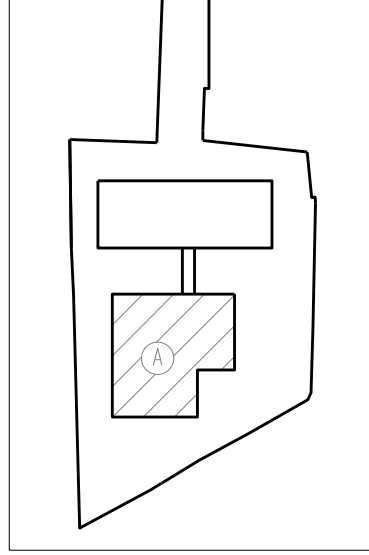

SERVIZIO DI AUDIT E DIAGNOSI ENERGETICHE RELATIVE AGLI EDIFICI SCOLASTICI DI PROPRIETA' DEL COMUNE DI GENOVA

LOTTO 8

Committente  
COMUNE DI  
GENOVA

ATI

**energynet**  
Mandatataria

**more**  
energy  
Integrated Engineering

E342 - SCUOLA ELEMENTARE PERASSO E ASILO NIDO SAN MARTINO D'ALBARO

ALLEGATO B  
K. IMPIANTI TERMICI - EDIFICIO A  
PIANI TERRA E PRIMO  
scala 1:200