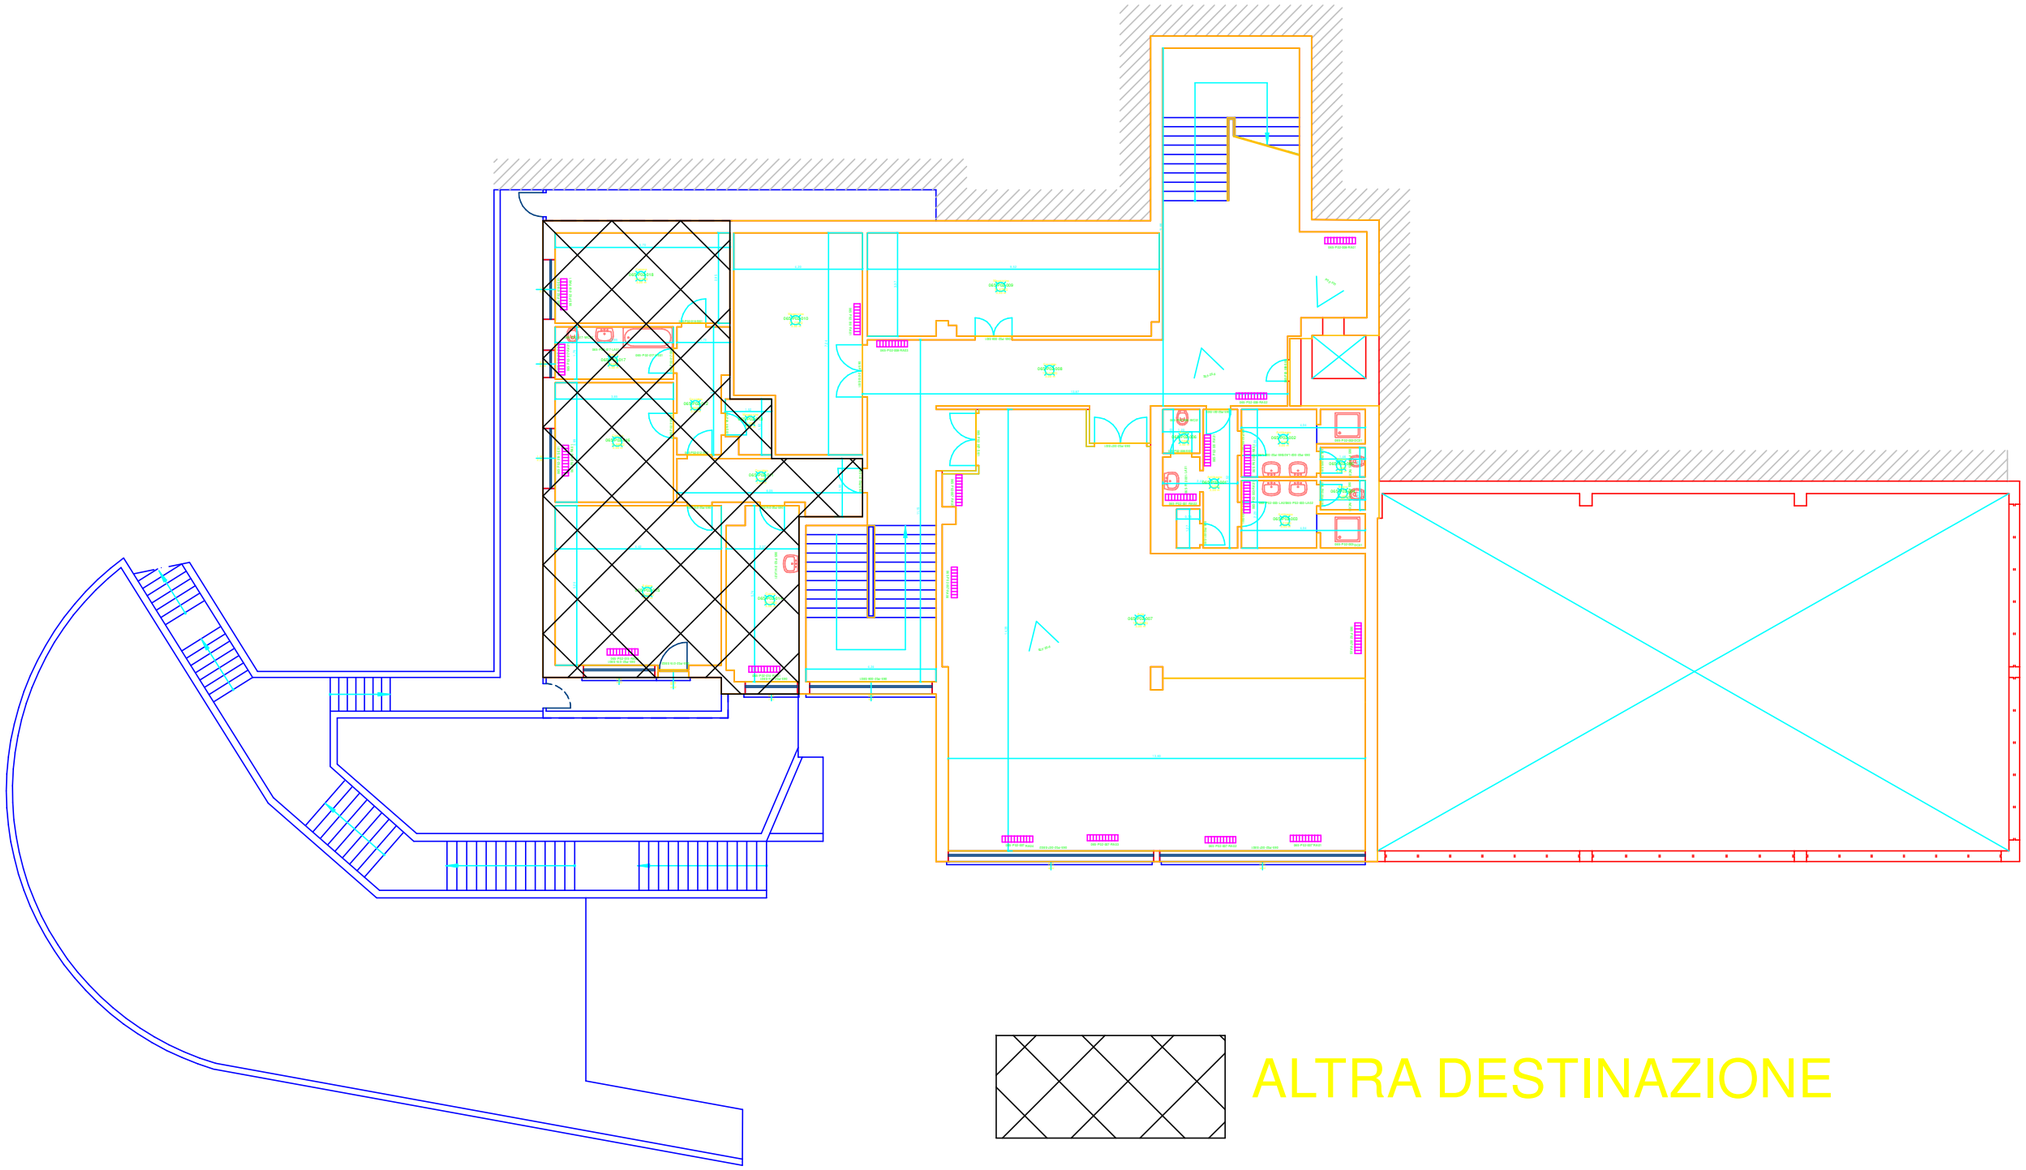

ALTRA DESTINAZIONE

scala 1:200

ANTAS	CONSIP SIE 3 COMUNE DI GENOVA ELEM. ALDO MORO - MAT. STAT. CANTINA	EDIFICIO: L1-042-065 VIA MARTIRI DEL TURCHINO N°99 - 99/	OGGETTO: CENSIMENTO	PIANO: P02	SOPRALLUOGO: 01/04/2017	ULTIMA REV: 31/07/2017